


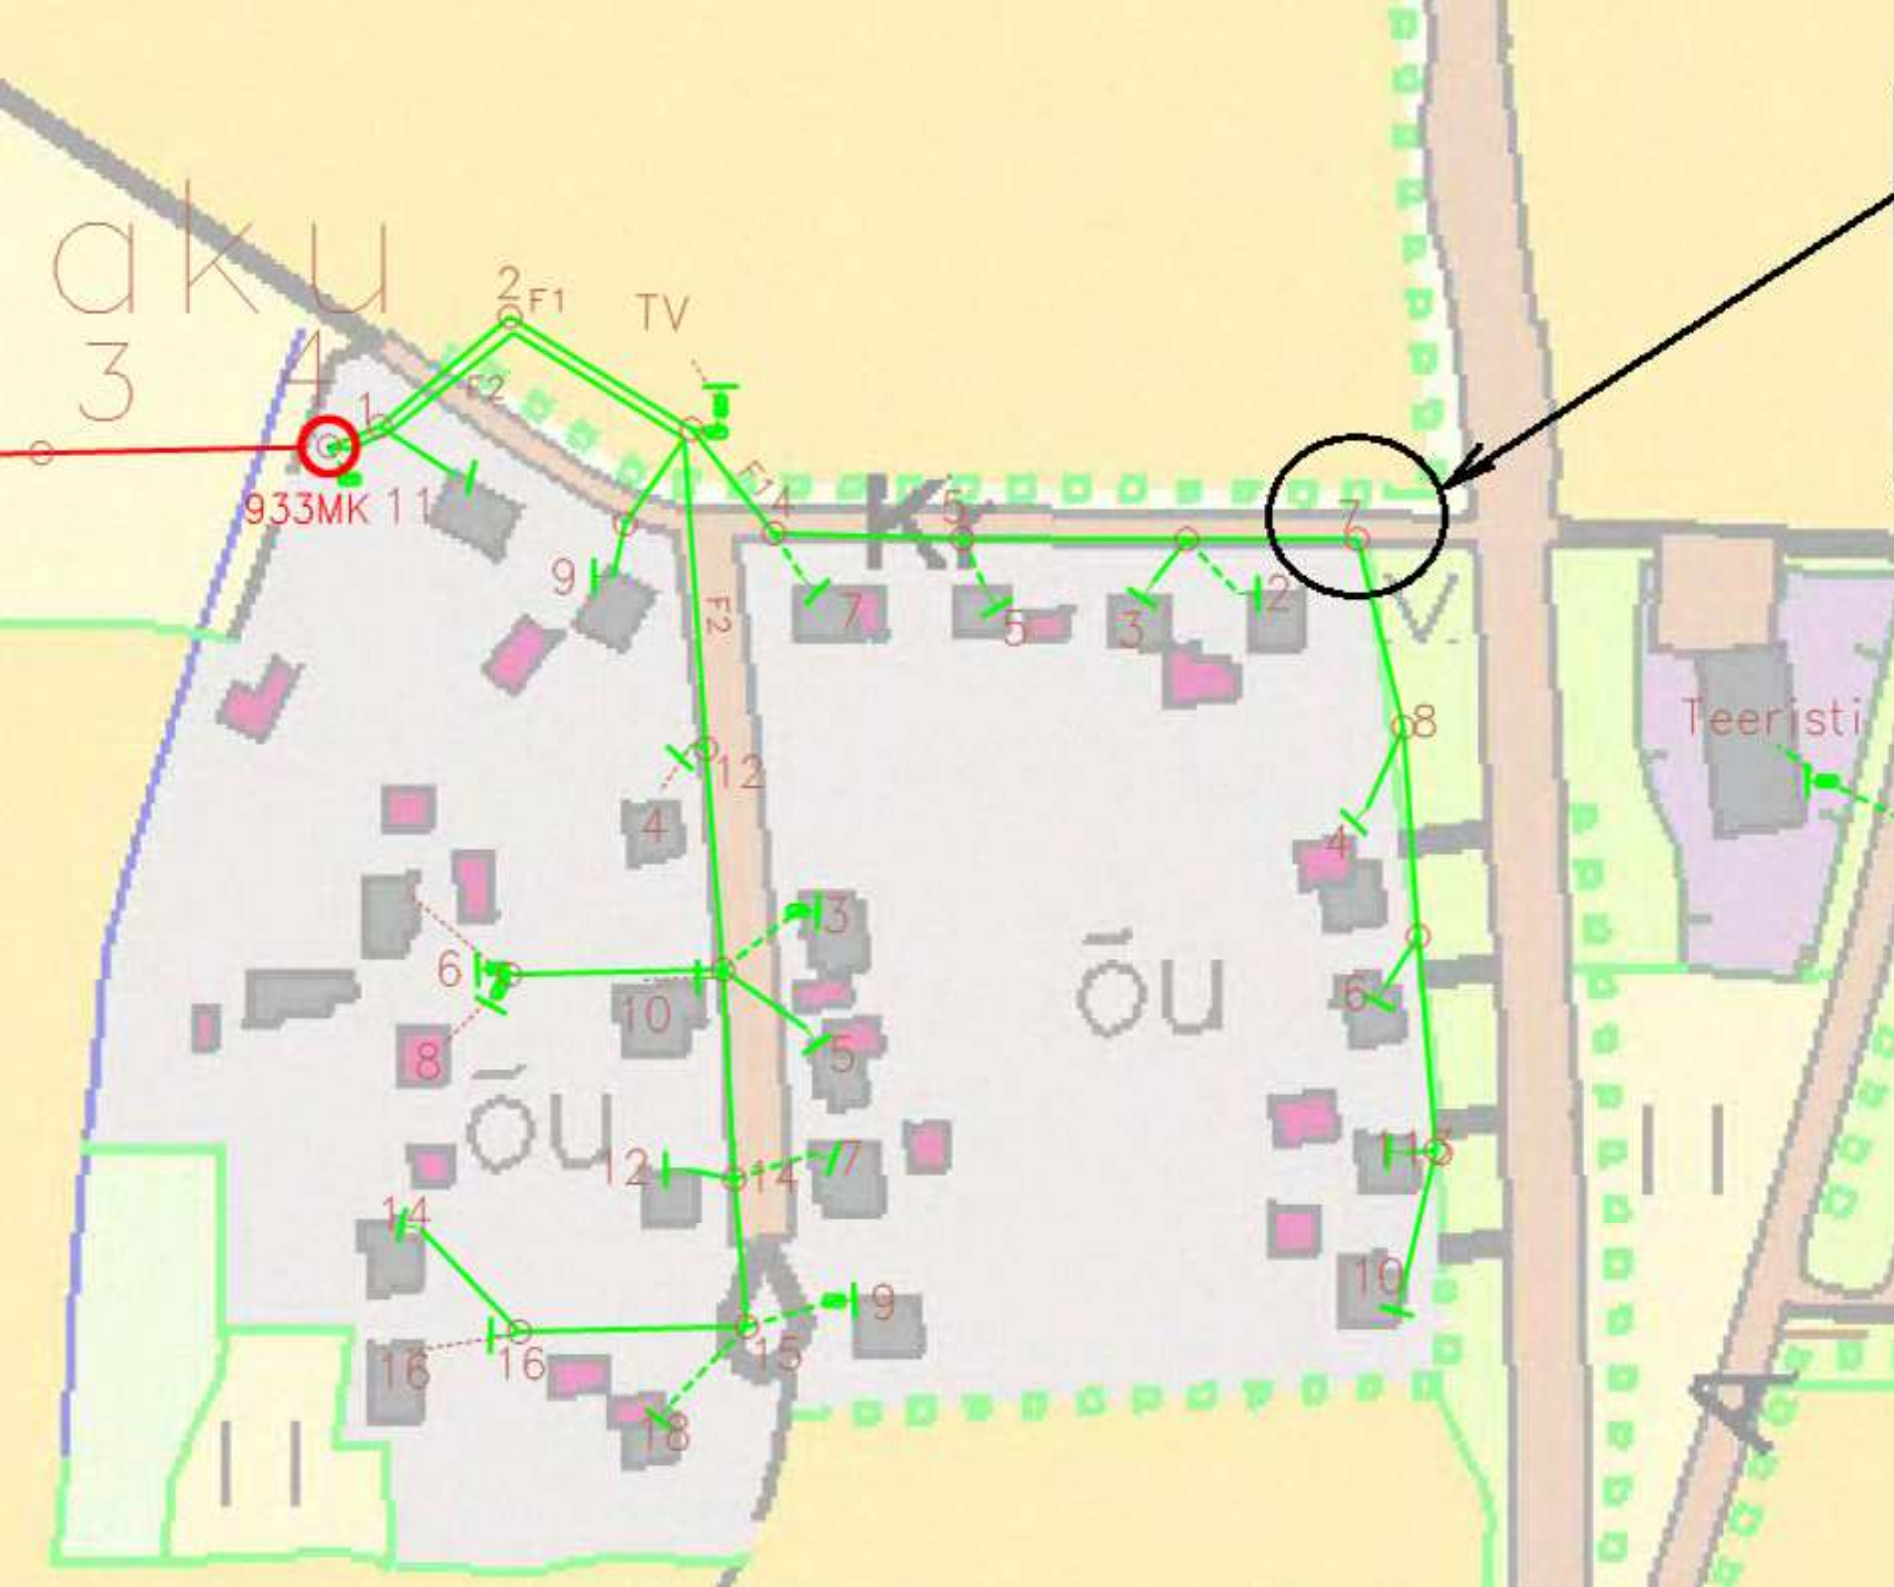

Jämejala puiestee kerg
valgustuse liitumiskilp A
AJ F1 mastil 7 Liit
elektripaigaldise peakil
oma vajadustele vastav
markeerida aadressiga
liitumispunktis.