

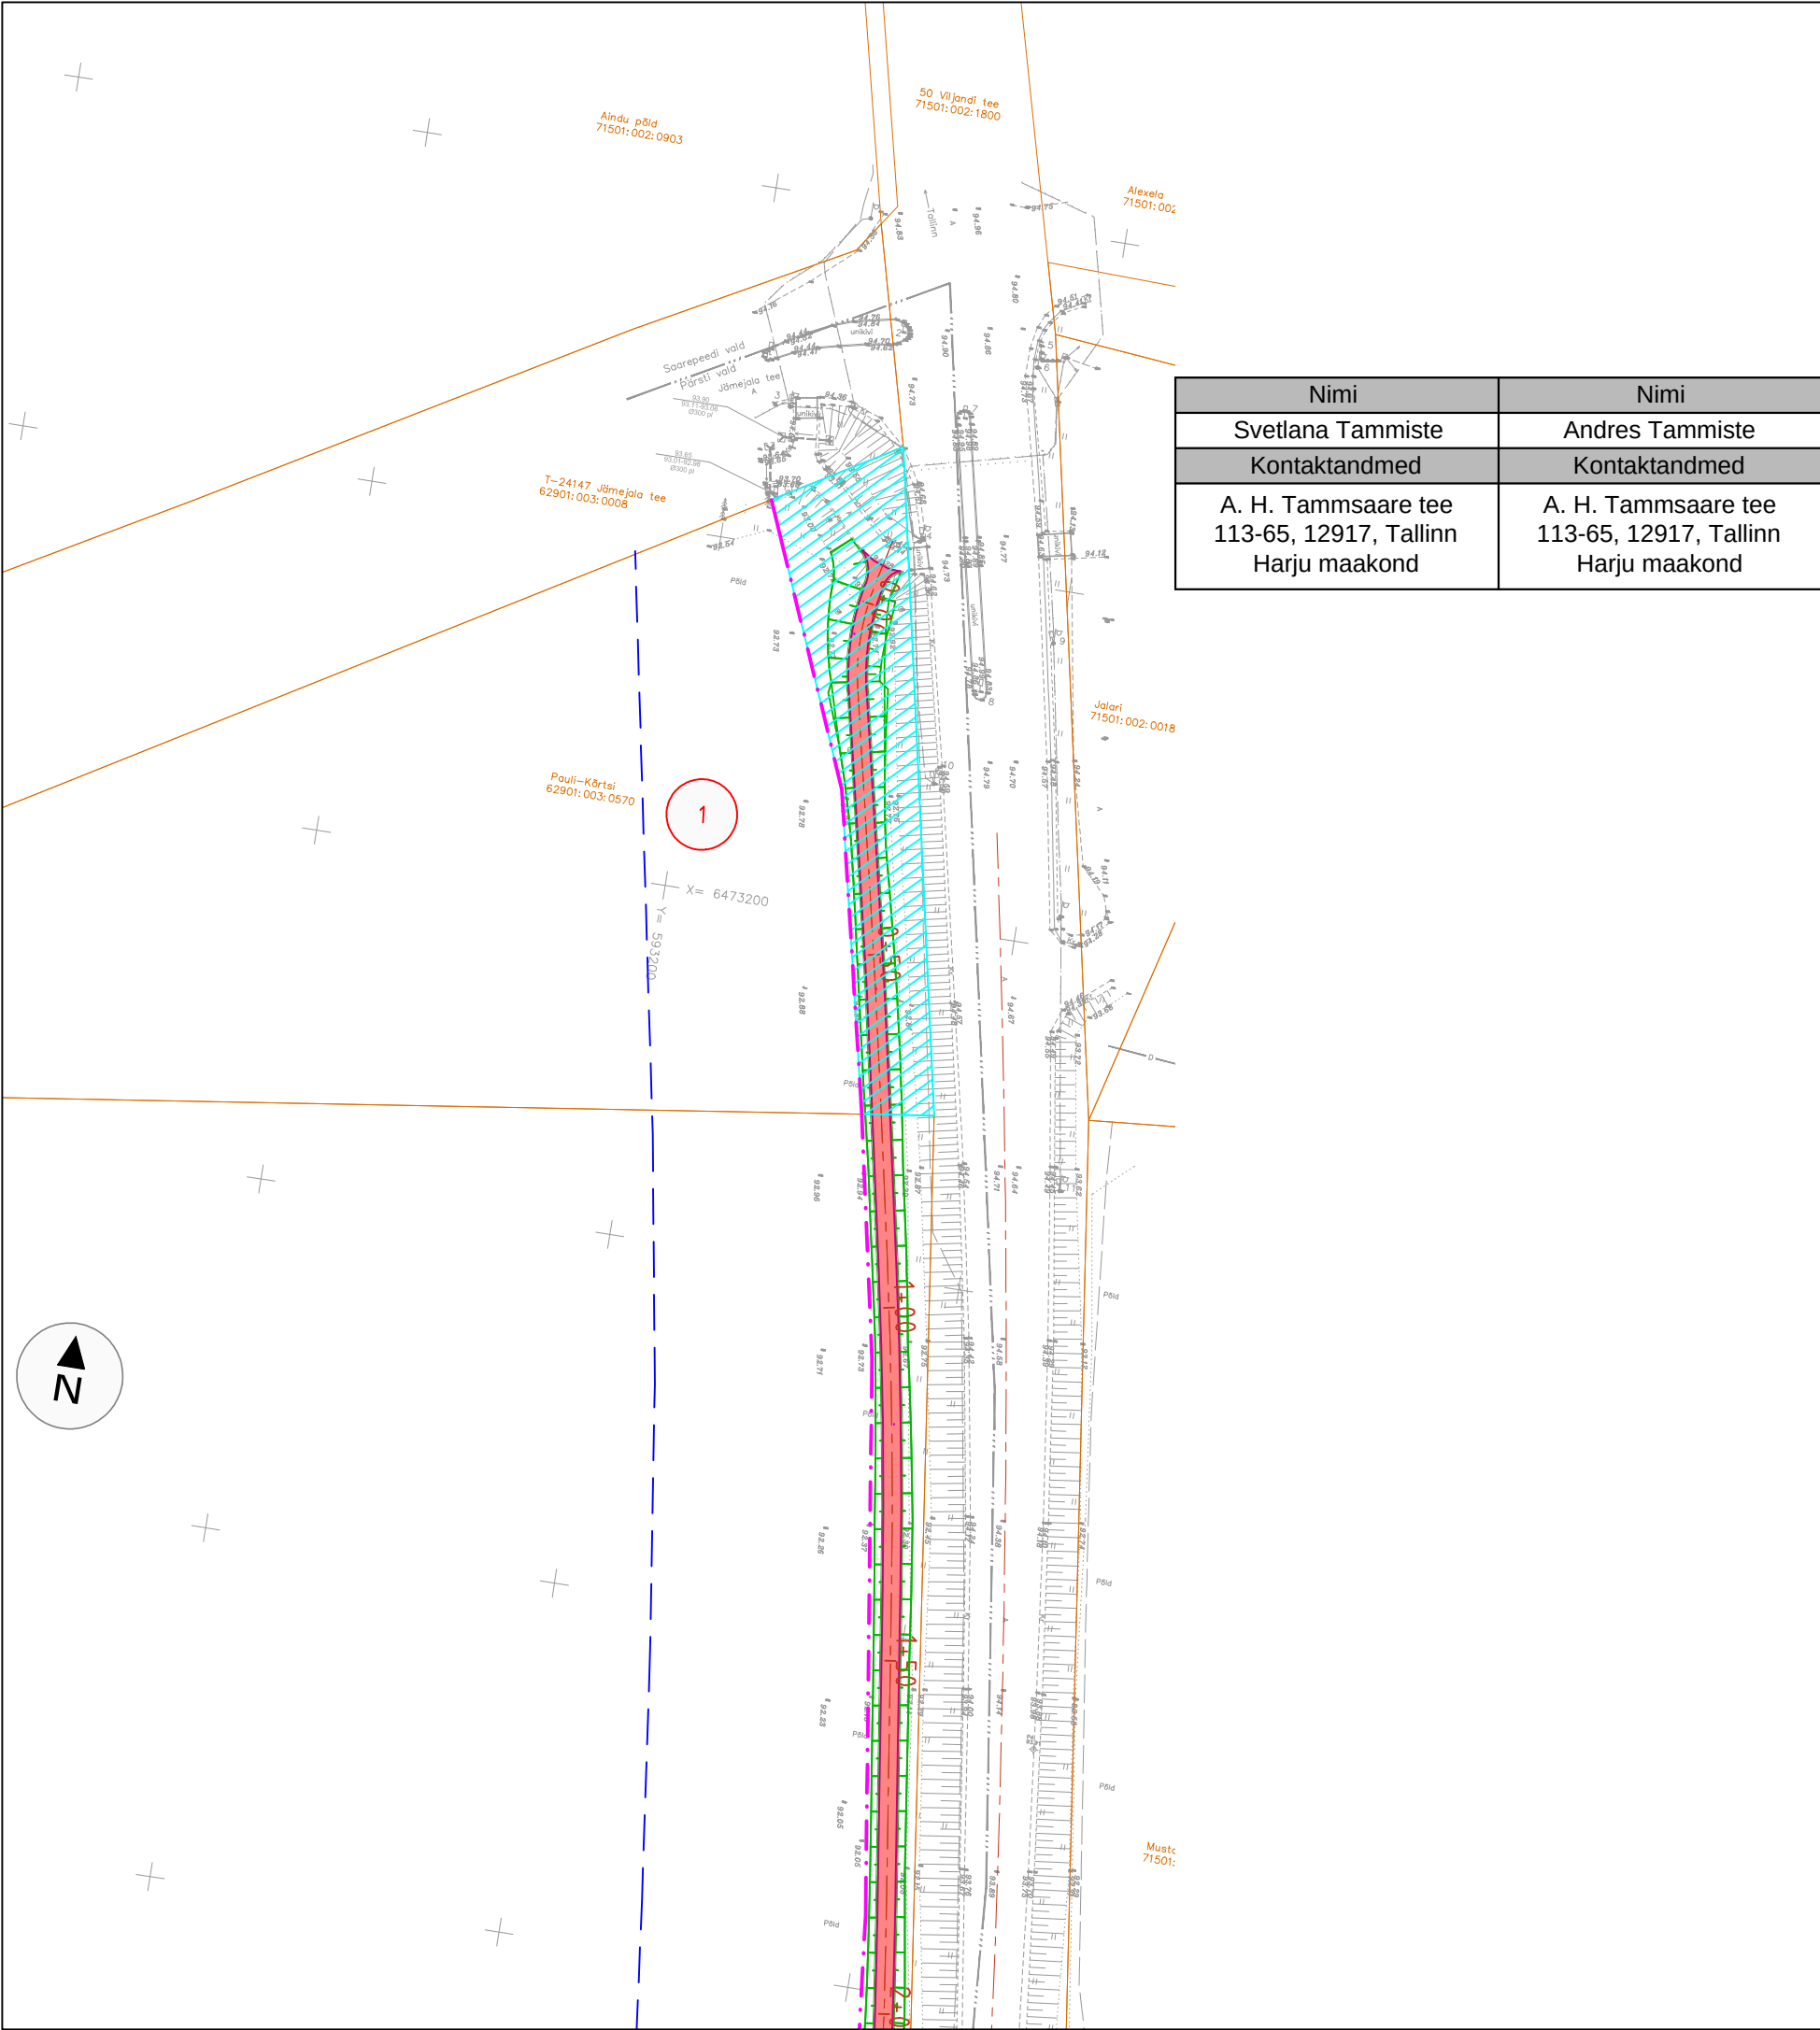


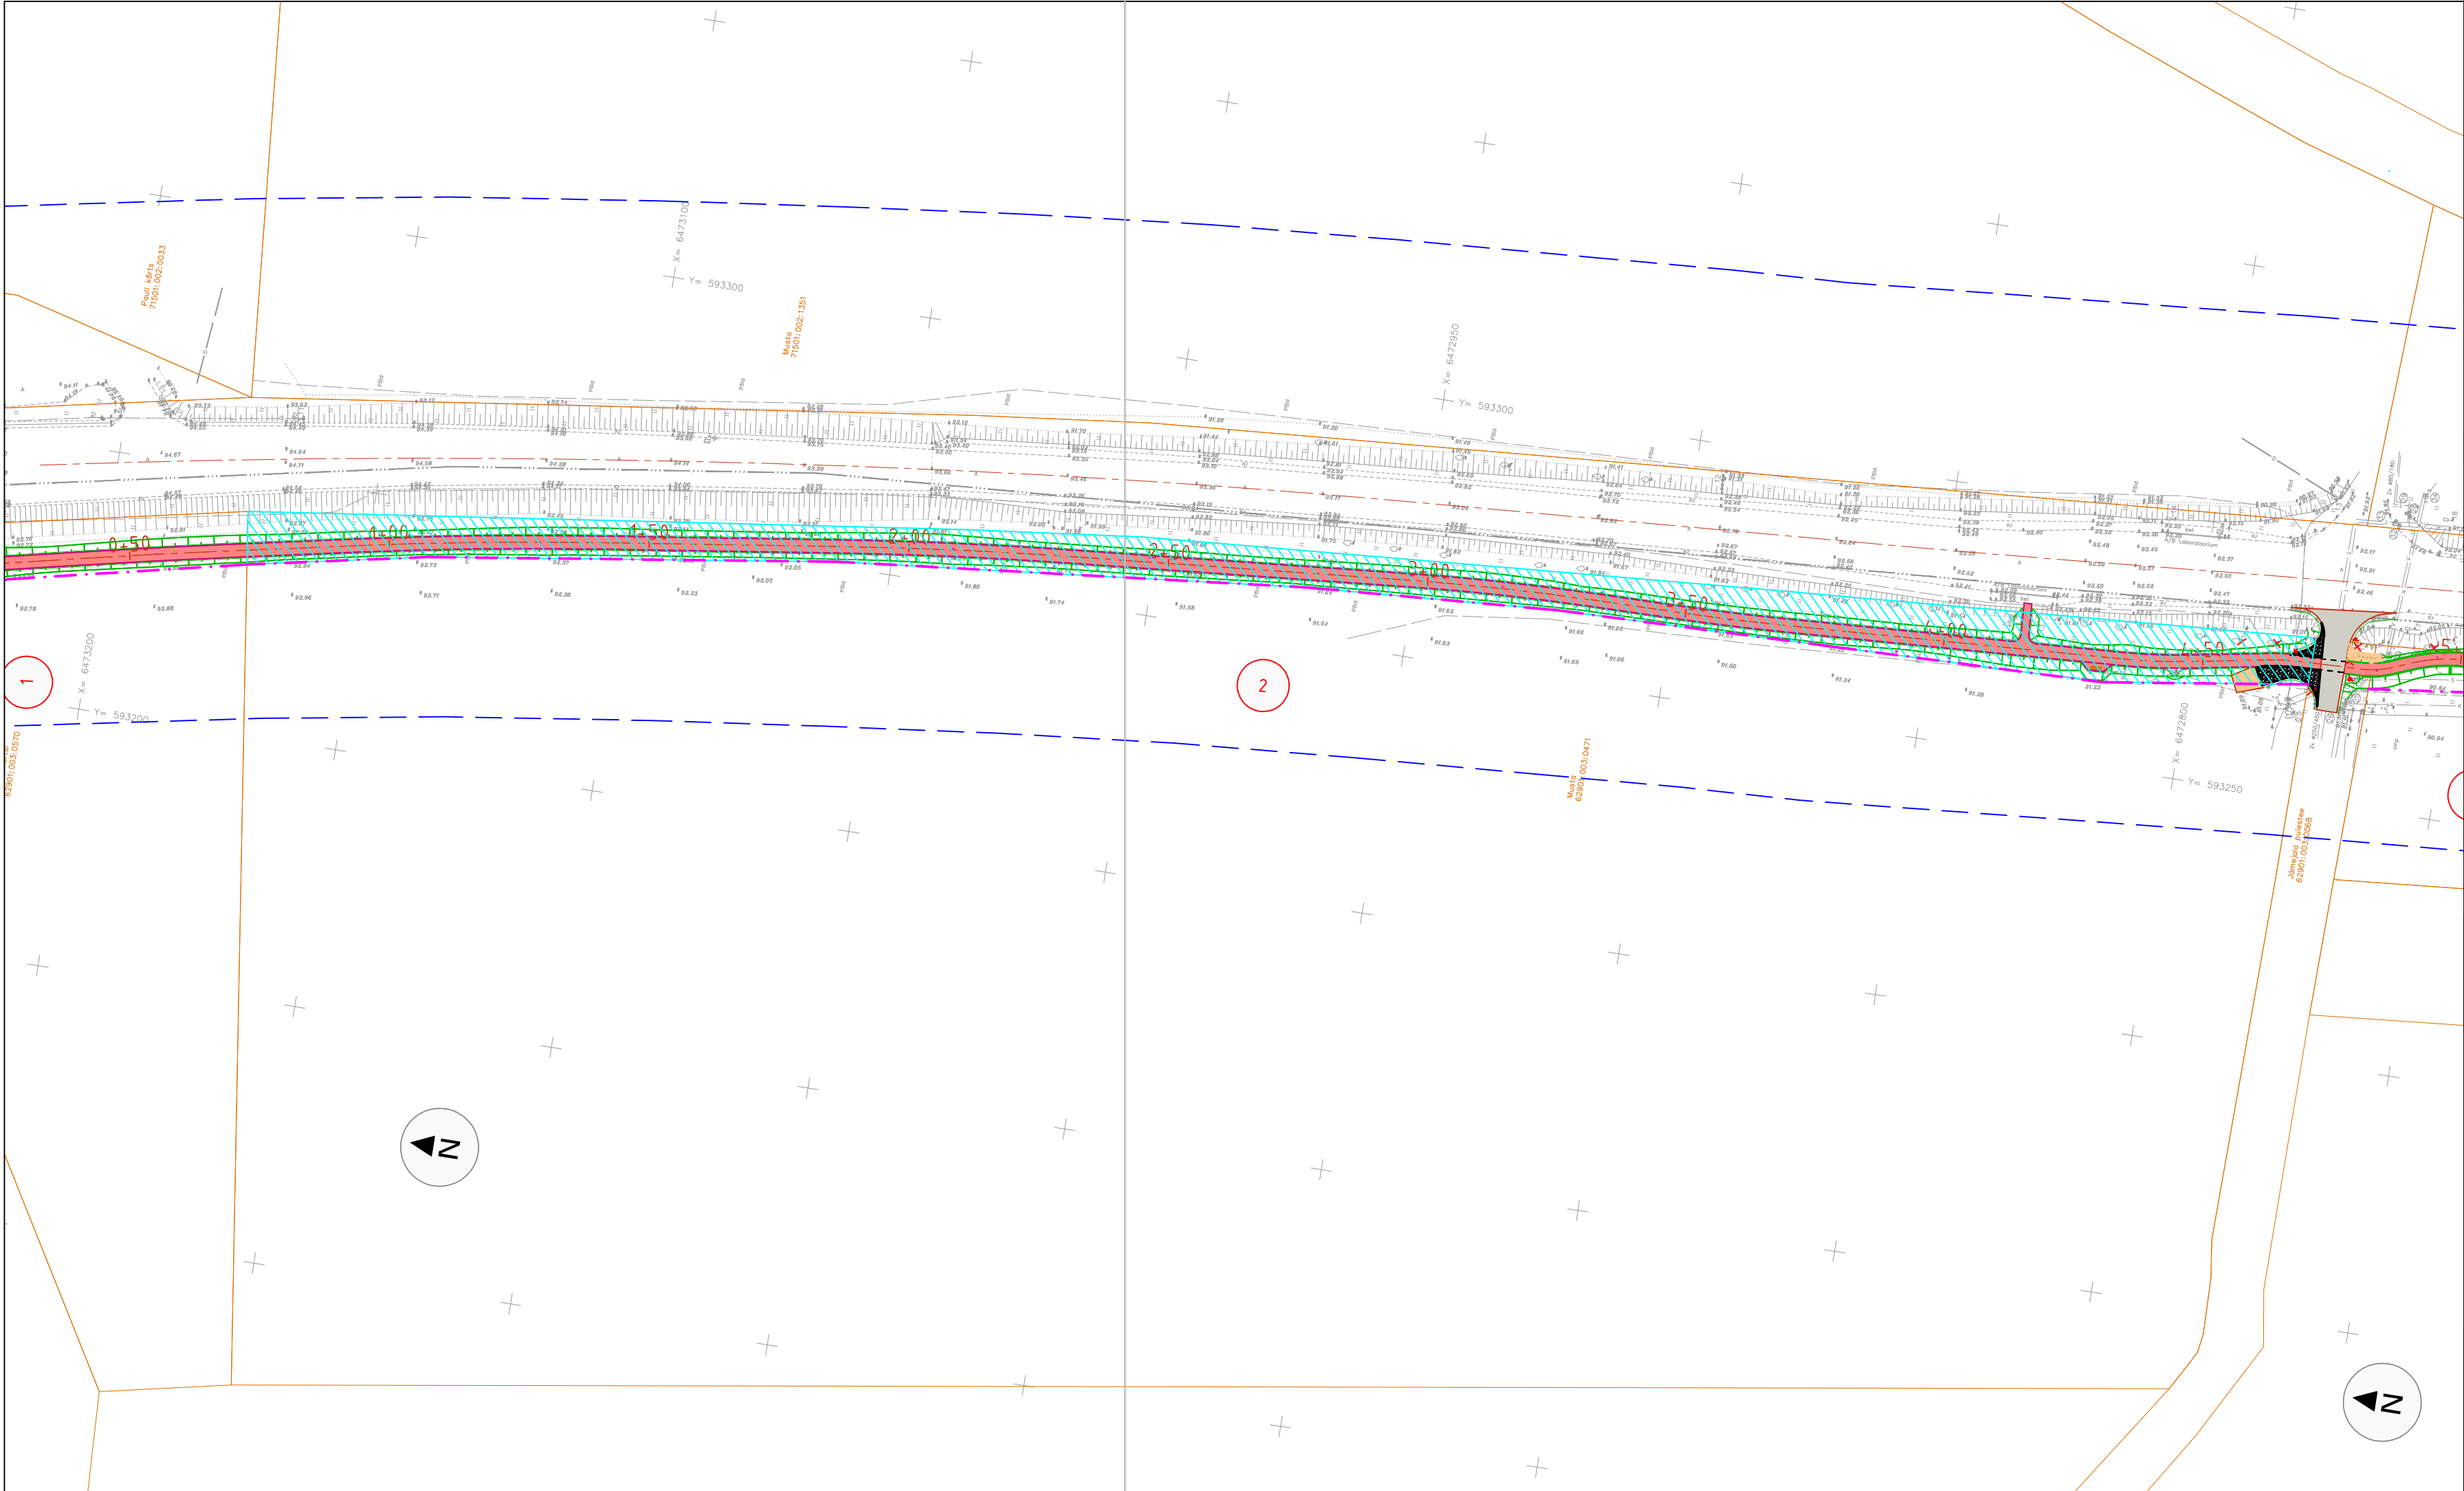


Nimi	Nimi	Nimi	Nimi	Nimi
Svetlana Tammiste	Andres Tammiste	Merike Viilup	Märt Tammiste	Sirje Argus
Kontaktandmed	Kontaktandmed	Kontaktandmed	Kontaktandmed	Kontaktandmed
A. H. Tammsaare tee 113-65, 12917, Tallinn Harju maakond	A. H. Tammsaare tee 113-65, 12917, Tallinn Harju maakond	Räägu tänav 39-27 13417, Tallinn Harju maakond	Siili tänav 3-10 13422, Tallinn Harju maakond	Ristiku tänav 3-6 10612, Tallinn Harju maakond

PROJEKTLAHENDUSE KOOSKÕLASTUS		
KINNISTU ANDMED		
Positsiooni number:	01	
Kinnisturegistriosa number:	2352939/23529	
Katastriüksuse tunnus:	62901:003:0570	
Katastriüksuse nimi/aadress:	Pauli-Kõrtsi	
Kinnistu pindala:	1,01 ha	
Äralõike pindala (m²)*:	1	2
	1172	
OMANIKE ANDMED		
Nimi	Nimi	Nimi
Merike Viilup	Märt Tammiste	Sirje Argus
Kontaktandmed	Kontaktandmed	Kontaktandmed
Räägu tänav 39-27 13417, Tallinn Harju maakond	Siili tänav 3-10 13422, Tallinn Harju maakond	Ristiku tänav 3-6 10612, Tallinn Harju maakond
MAAOMANIKU ARVAMUS		
Märt Tammiste - Projektiga nõus		
Maaomaniku nimi/allkiri/kuupäev		
Märt Tammiste		12.02.2014
Kooskõlastaja nimi/allkiri/kuupäev		
PLAANI TINGMÄRGID:		
	Äralõige	 Katastriüksuse piir
	Jalg- ja jalgrattatee	 Teekaitsevöönd
	Mahasõit	 Teemaa-ala
 M 1 : 1 000		
* Märkus: Lõplik pindala selgub peale katastrimõõdistuse teostamist.		
Jämejala-Viljandi jalg- ja jalgrattatee		
Joonis: Krundijaotuskava Tellija: Maanteeamet Projekteerija: Ramboll Eesti AS Töö nr: 2013-0205 Koostas: Meelis Joonsoar		

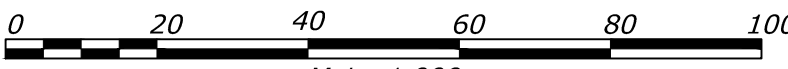


PROJEKTLAHENDUSE KOOSKÕLASTUS		
KINNISTU ANDMED		
Positsiooni number:	02	
Kinnisturegistriosa number:	1342539/13425	
Katastriüksuse tunnus:	62901:003:0471	
Katastriüksuse nimi/aadress:	Musta	
Kinnistu pindala:	6,5 ha	
Äralõike pindala (m²)*:	1	2
	3378	
OMANIKE ANDMED		
Nimi	Nimi	Nimi
Helga Arak		
Kontaktandmed	Kontaktandmed	Kontaktandmed
Tallinna tänav 115 71024, Jämejala küla Viljandi maakond		
MAAOMANIKU ARVAMUS		
Oleme projektiga tutvunud. Üldjoontes oleme sellega nõus, kuid maa võõrandamise tingimused ei ole meile sobivad. Sobib asendusmaa või meile sobiv hind.		
Maaomaniku nimi/allkiri/kuupäev		
Helga Arak		18.02.2014
Kooskõlastaja nimi/allkiri/kuupäev		
PLAANI TINGMÄRGID:		
	Äralõige	 Katastriüksuse piir
	Jalg- ja jalgrattatee	 Teekaitsevöönd
	Mahasõit	 Teemaa-ala
 M 1 : 1 000		
* Märkus: Lõplik pindala selgub peale katastrimõõdistuse teostamist.		
Jämejala-Viljandi jalg- ja jalgrattatee		
Joonis: Krundijaotuskava Tellija: Maanteeamet Projekteerija: Ramboll Eesti AS Töö nr: 2013-0205 Koostas: Meelis Joonsaar		

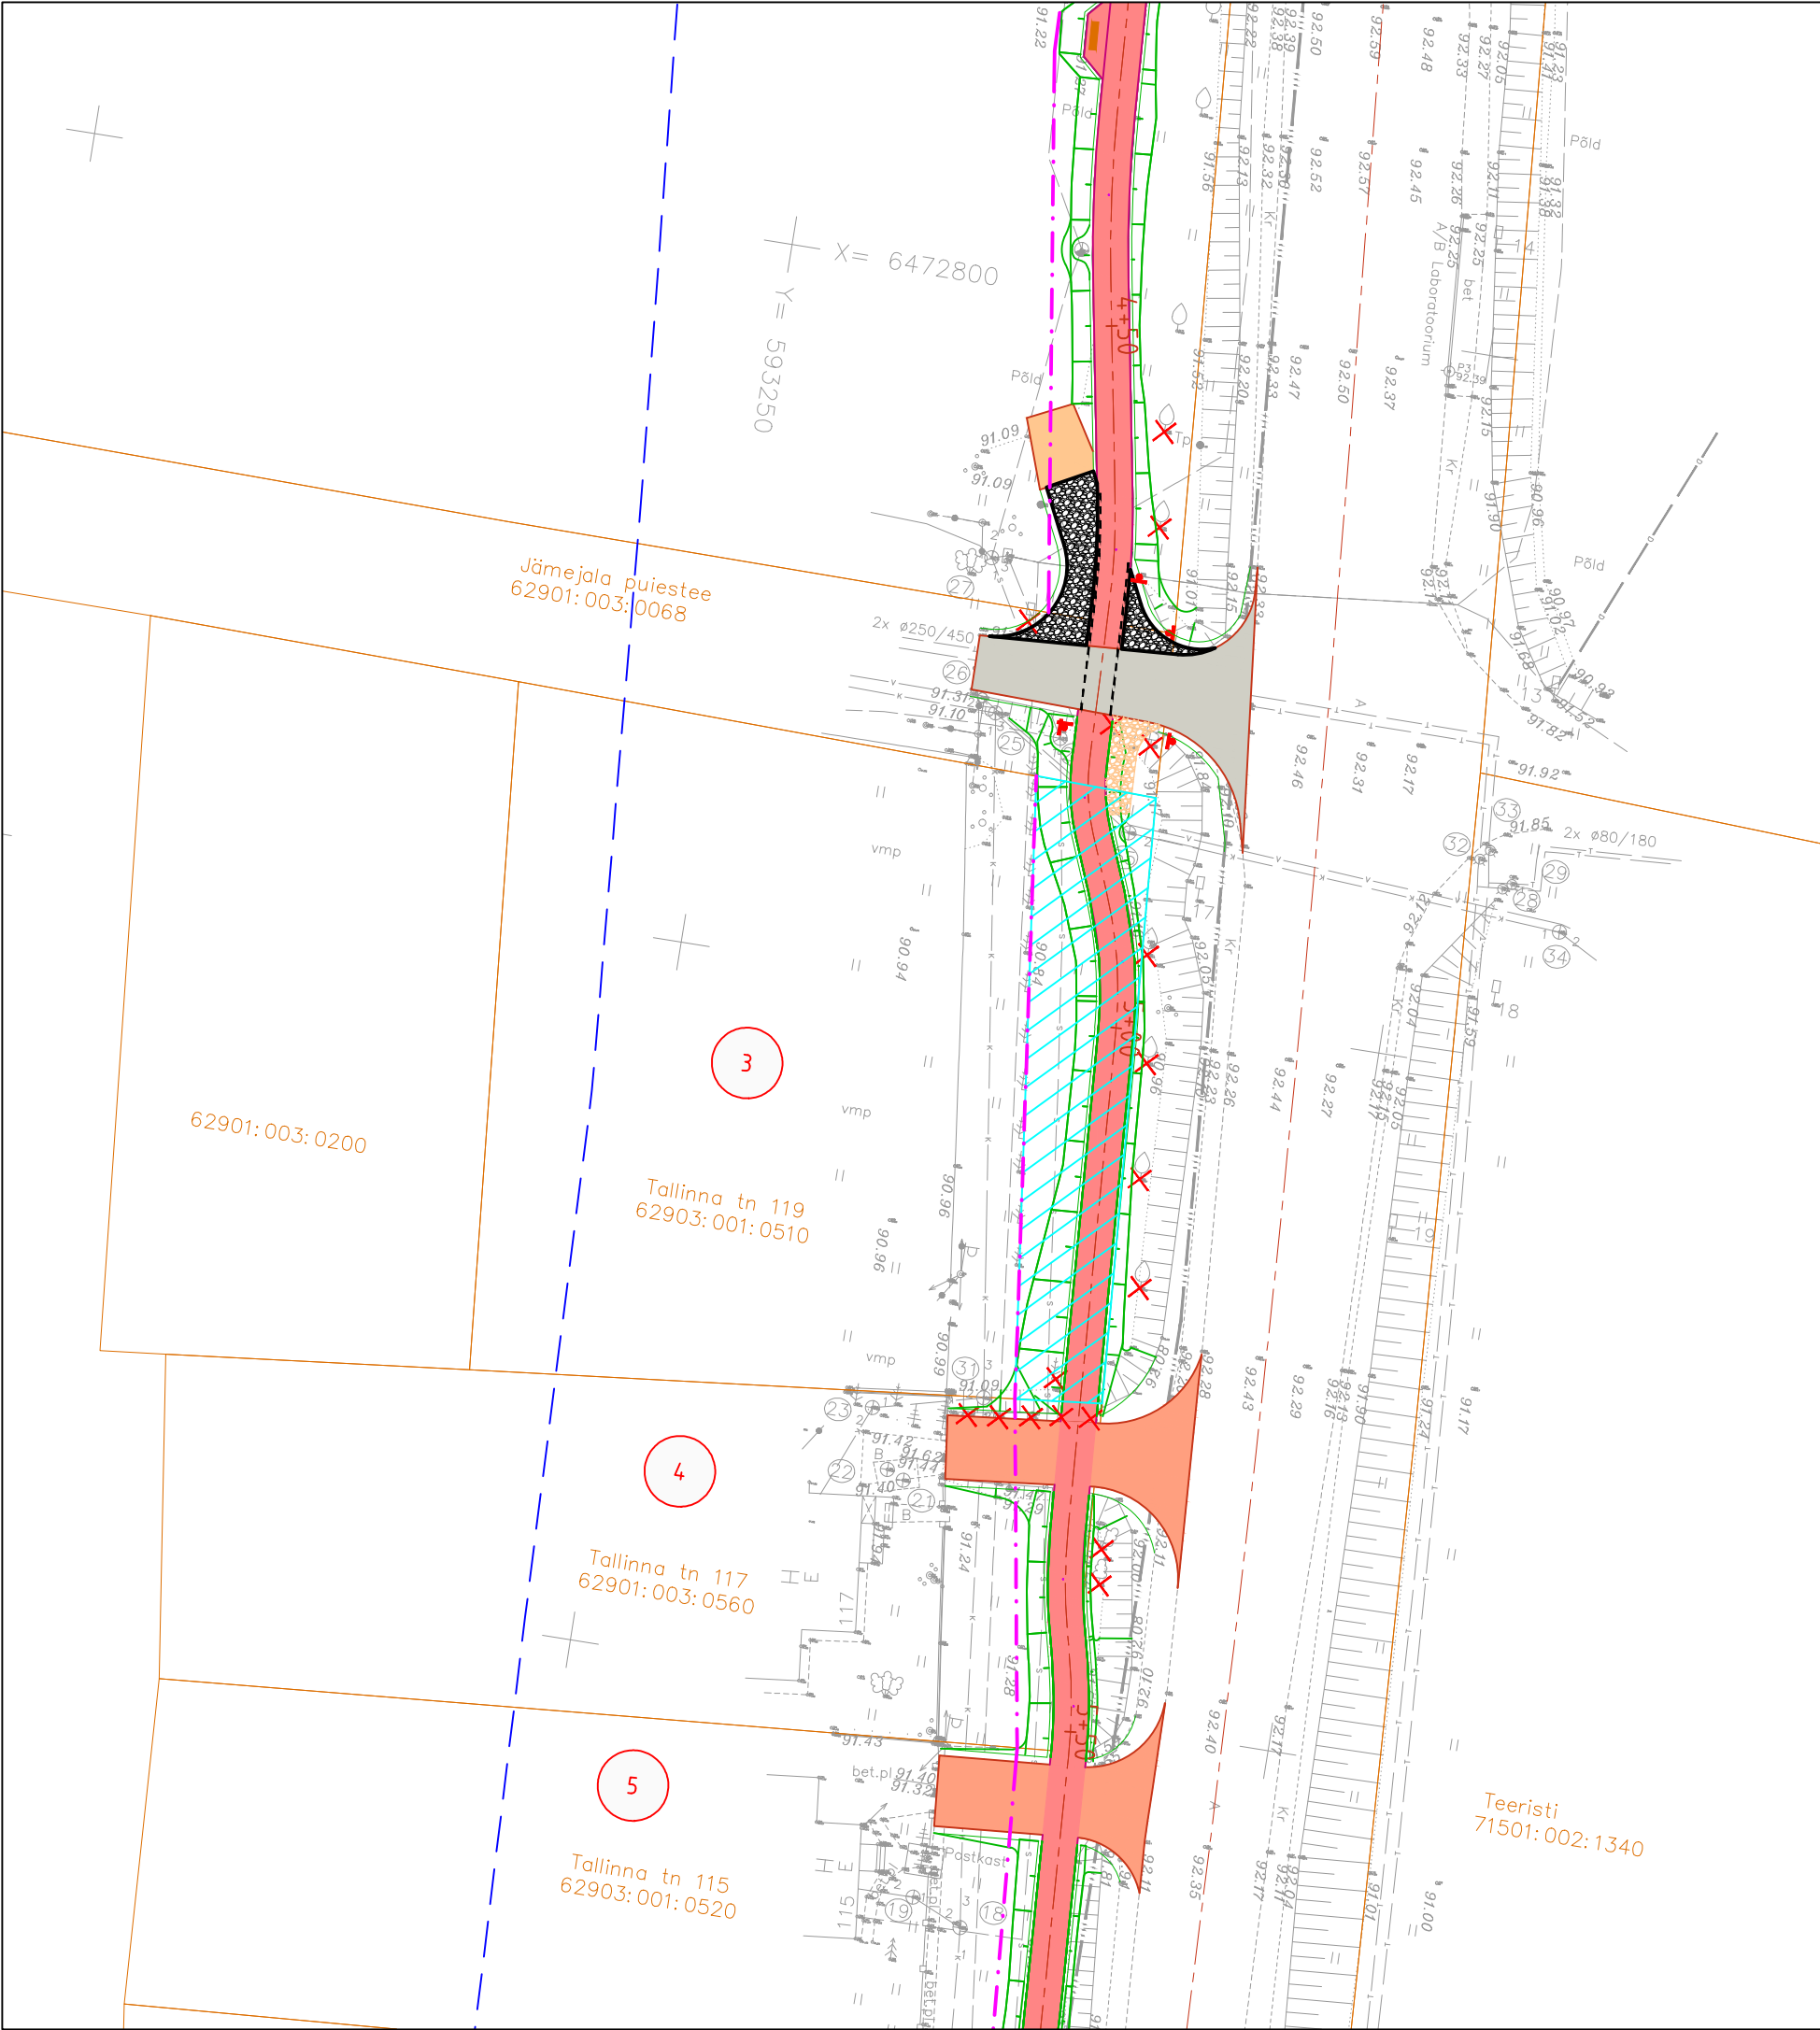


PROJEKTLAHENDUSE KOOSKÕLASTUS			
KINNISTU ANDMED			
Positsiooni number:	03		
Kinnisturegistriosa number:	893739/8937		
Katastriüksuse tunnus:	62903:001:0510		
Katastriüksuse nimi/aadress:	Tallinna tn 119		
Kinnistu pindala:	2078		
Äralõike pindala (m²)*:	1	2	
	321		
OMANIKE ANDMED			
Nimi	Nimi	Nimi	
Rauno Ruut			
Kontaktandmed	Kontaktandmed	Kontaktandmed	
Kalvi tänav 10-3 71013, Viljandi linn Viljandi maakond			
MAAOMANIKU ARVAMUS			
Oleme projektiga tutvunud. Üldjoontes oleme sellega nõus, kuid maa võõrandamise tingimused ei ole meile sobivad. Sobib asendusmaa või meile sobiv hind.			
Maaomaniku nimi/allkiri/kuupäev			
Rauno Ruut		17.02.2014	
Kooskõlastaja nimi/allkiri/kuupäev			
PLAANI TINGMÄRGID:			
	Äralõige		Katastriüksuse piir
	Jalg- ja jalgrattatee		Teekaitsevöönd
	Mahasõit		Teemaa-ala
 M 1 : 5 00			
* Märkus: Lõplik pindala selgub peale katastrimõõdistuse teostamist.			
Jämejala-Viljandi jalg- ja jalgrattatee			
Joonis: Krundijaotuskava Tellija: Maanteeamet Projekteerija: Ramboll Eesti AS Töö nr: 2013-0205 Koostas: Meelis Joonsoar			




PROJEKTLAHENDUSE KOOSKÕLASTUS		
KINNISTU ANDMED		
Positsiooni number:	04	
Kinnisturegistriosa number:	1528939/15289	
Katastriüksuse tunnus:	62901:003:0560	
Katastriüksuse nimi/aadress:	Tallinna tn 117	
Kinnistu pindala:	1575	
Äralõike pindala (m²)*:	1	2
	121	
OMANIKE ANDMED		
Nimi	Nimi	Nimi
Magnus Ilmjärv		
Kontaktandmed	Kontaktandmed	Kontaktandmed
Kungla tänav 12 71007, Viljandi linn Viljandi maakond		
MAAOMANIKU ARVAMUS		
Nõusoleku andmine jalg- ja jalgrattatee ehitamiseks täielikult välistatud!		
Maaomaniku nimi/allkiri/kuupäev		
Magnus Ilmjärv		01.02.2014
Kooskõlastaja nimi/allkiri/kuupäev		
PLAANI TINGMÄRGID:		
	Äralõige	 Katastriüksuse piir
	Jalg- ja jalgrattatee	 Teekaitsevöönd
	Mahasõit	 Teemaa-ala
 M 1 : 5 00		
* Märkus: Lõplik pindala selgub peale katastrimõõdistuse teostamist.		
Jämejala-Viljandi jalg- ja jalgrattatee		
Joonis: Krundijaotuskava Tellija: Maanteeamet Projekteerija: Ramboll Eesti AS Töö nr: 2013-0205 Koostas: Meelis Joonisaar		

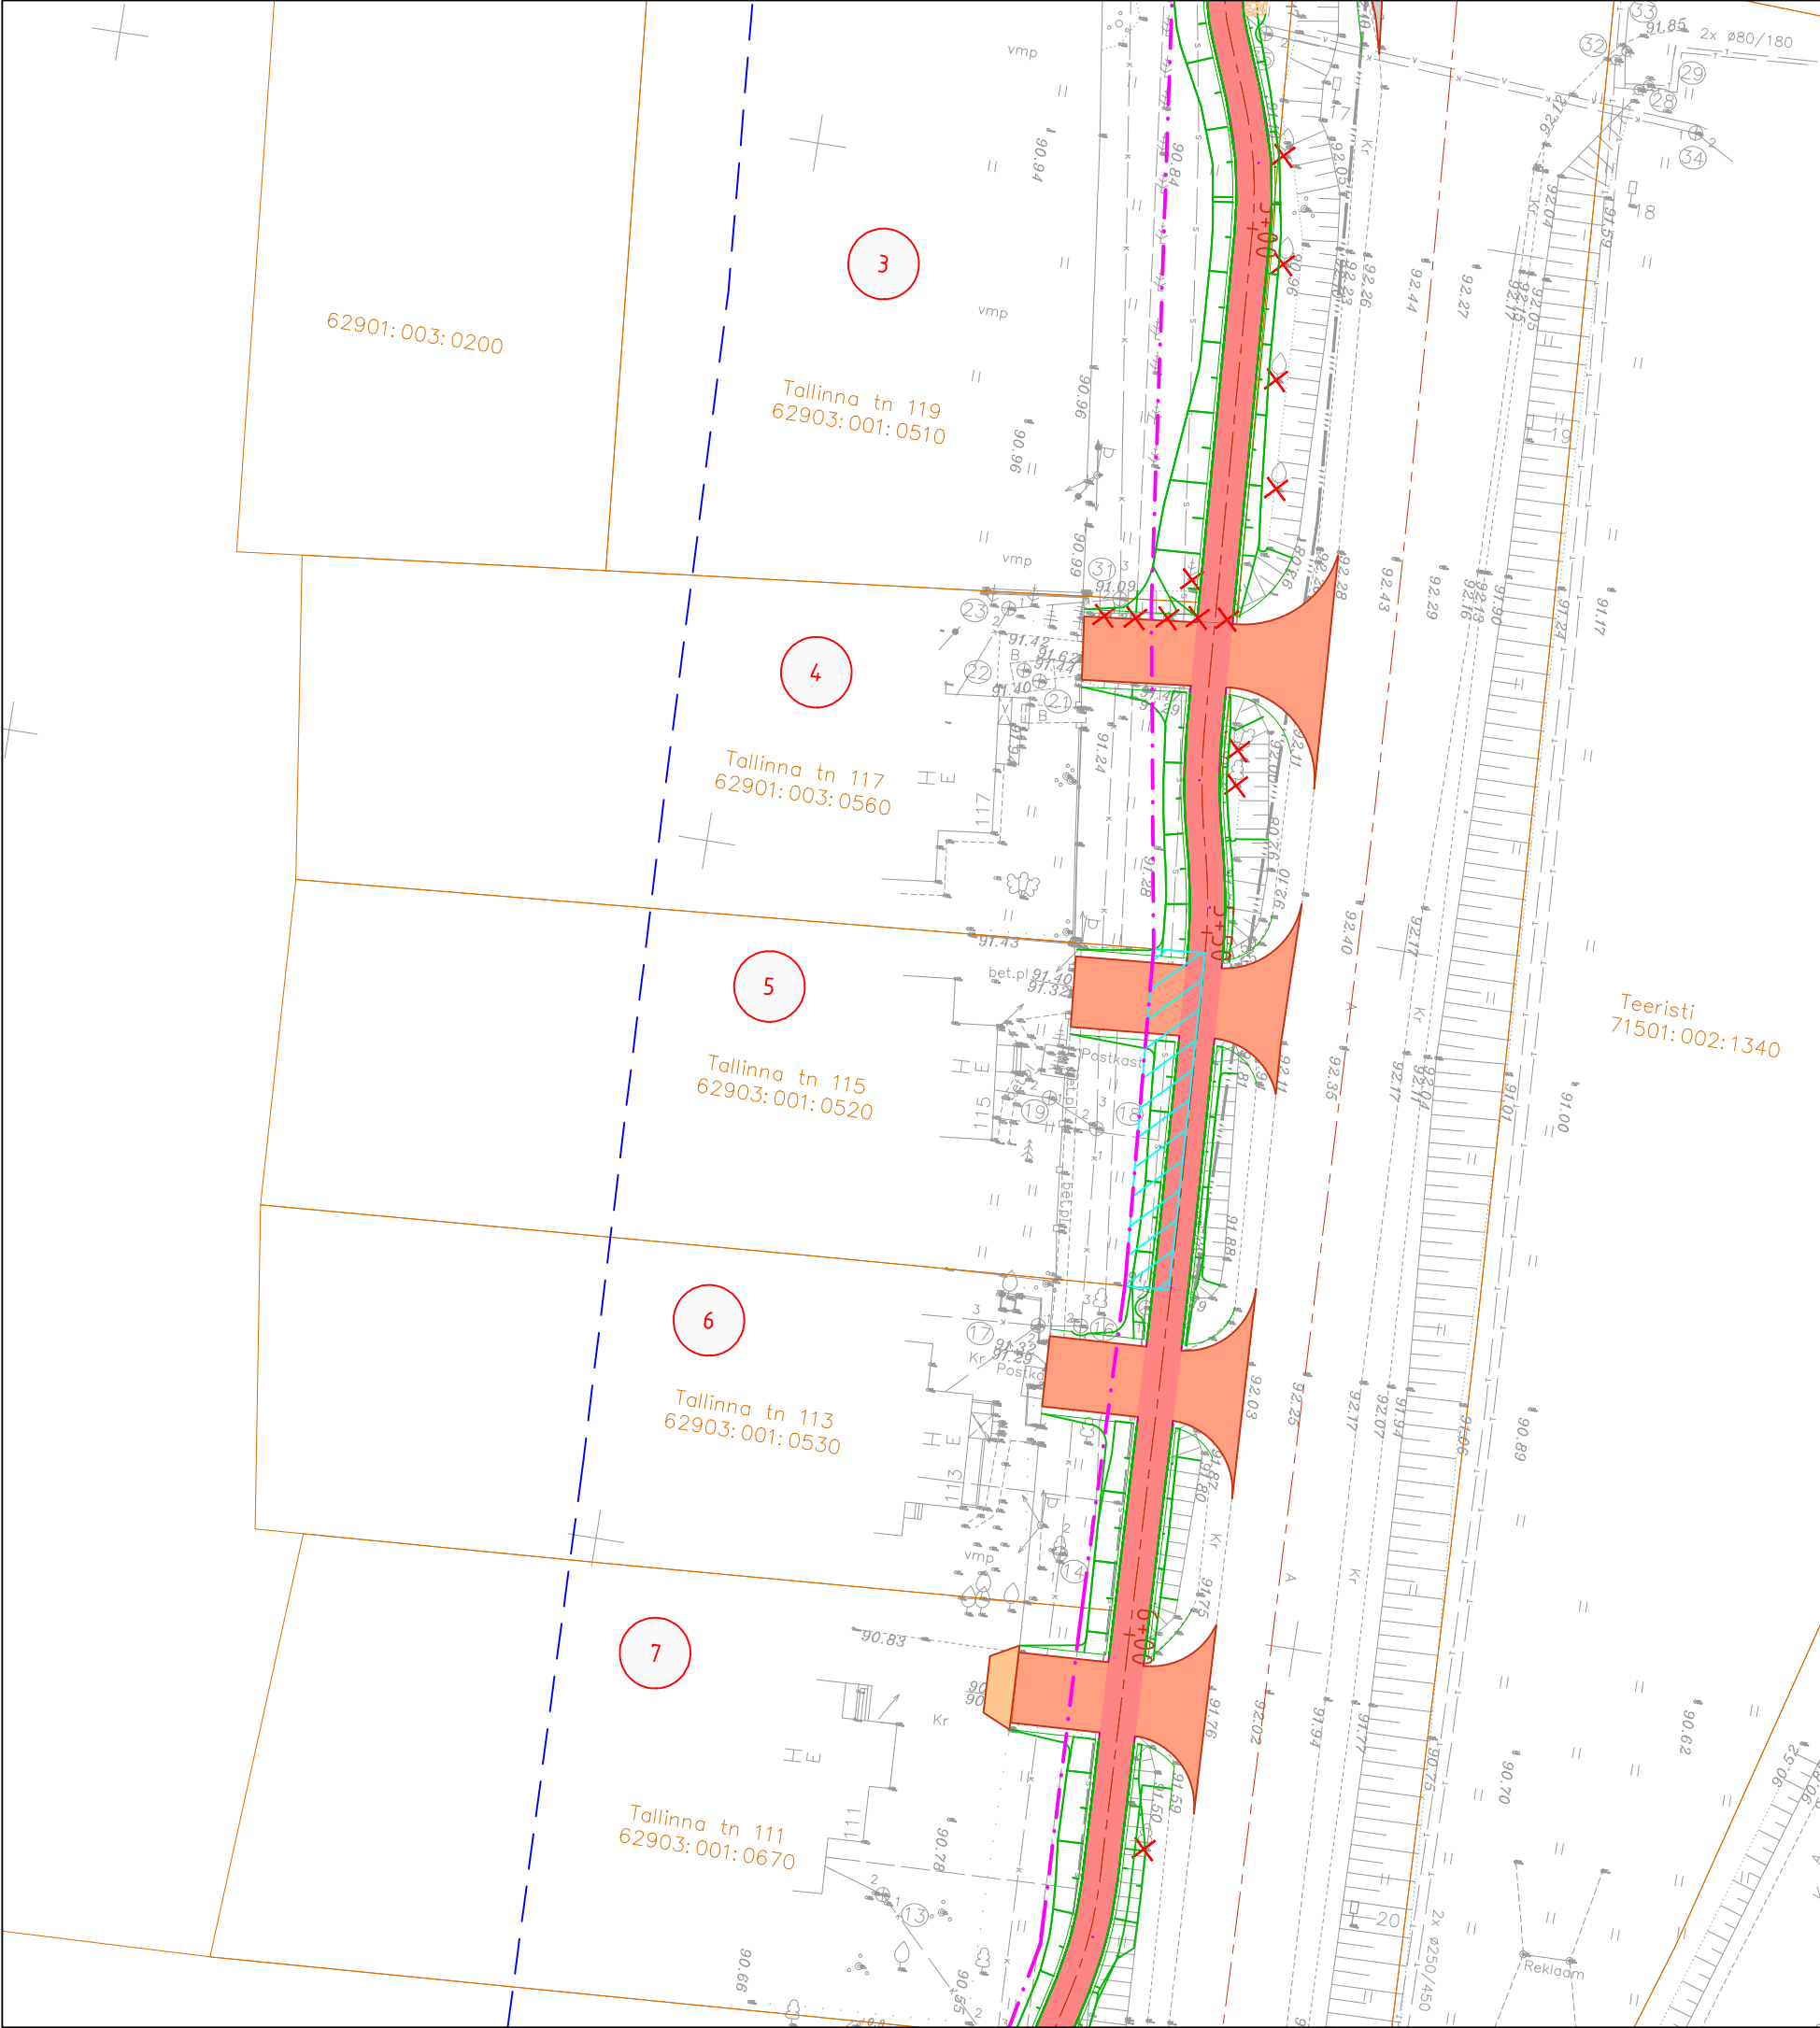


PROJEKTLAHENDUSE KOOSKÕLASTUS			
KINNISTU ANDMED			
Positsiooni number:	05		
Kinnisturegistriosa number:	907739/9077		
Katastriüksuse tunnus:	62903:001:0520		
Katastriüksuse nimi/aadress:	Tallinna tn 115		
Kinnistu pindala:	1521		
Äralõike pindala (m²)*:	1	2	
	81		
OMANIKE ANDMED			
Nimi	Nimi	Nimi	
Arvo Arak			
Kontaktandmed	Kontaktandmed	Kontaktandmed	
Toome tänav 14-26 71010, Viljandi linn Viljandi maakond			
MAAOMANIKU ARVAMUS			
Projektiga nõus			
Maaomaniku nimi/allkiri/kuupäev			
Arvo Arak		18.02.2014	
Kooskõlastaja nimi/allkiri/kuupäev			
PLAANI TINGMÄRGID:			
	Äralõige		Katastriüksuse piir
	Jalg- ja jalgrattatee		Teekaitsevöönd
	Mahasõit		Teemaa-ala
 M 1 : 5 00			
* Märkus: Lõplik pindala selgub peale katastrimõõdistuse teostamist.			
Jämejala-Viljandi jalg- ja jalgrattatee			
Joonis: Krundijaotuskava Tellija: Maanteeamet Projekteerija: Ramboll Eesti AS Töö nr: 2013-0205 Koostas: Meelis Joonisaar			

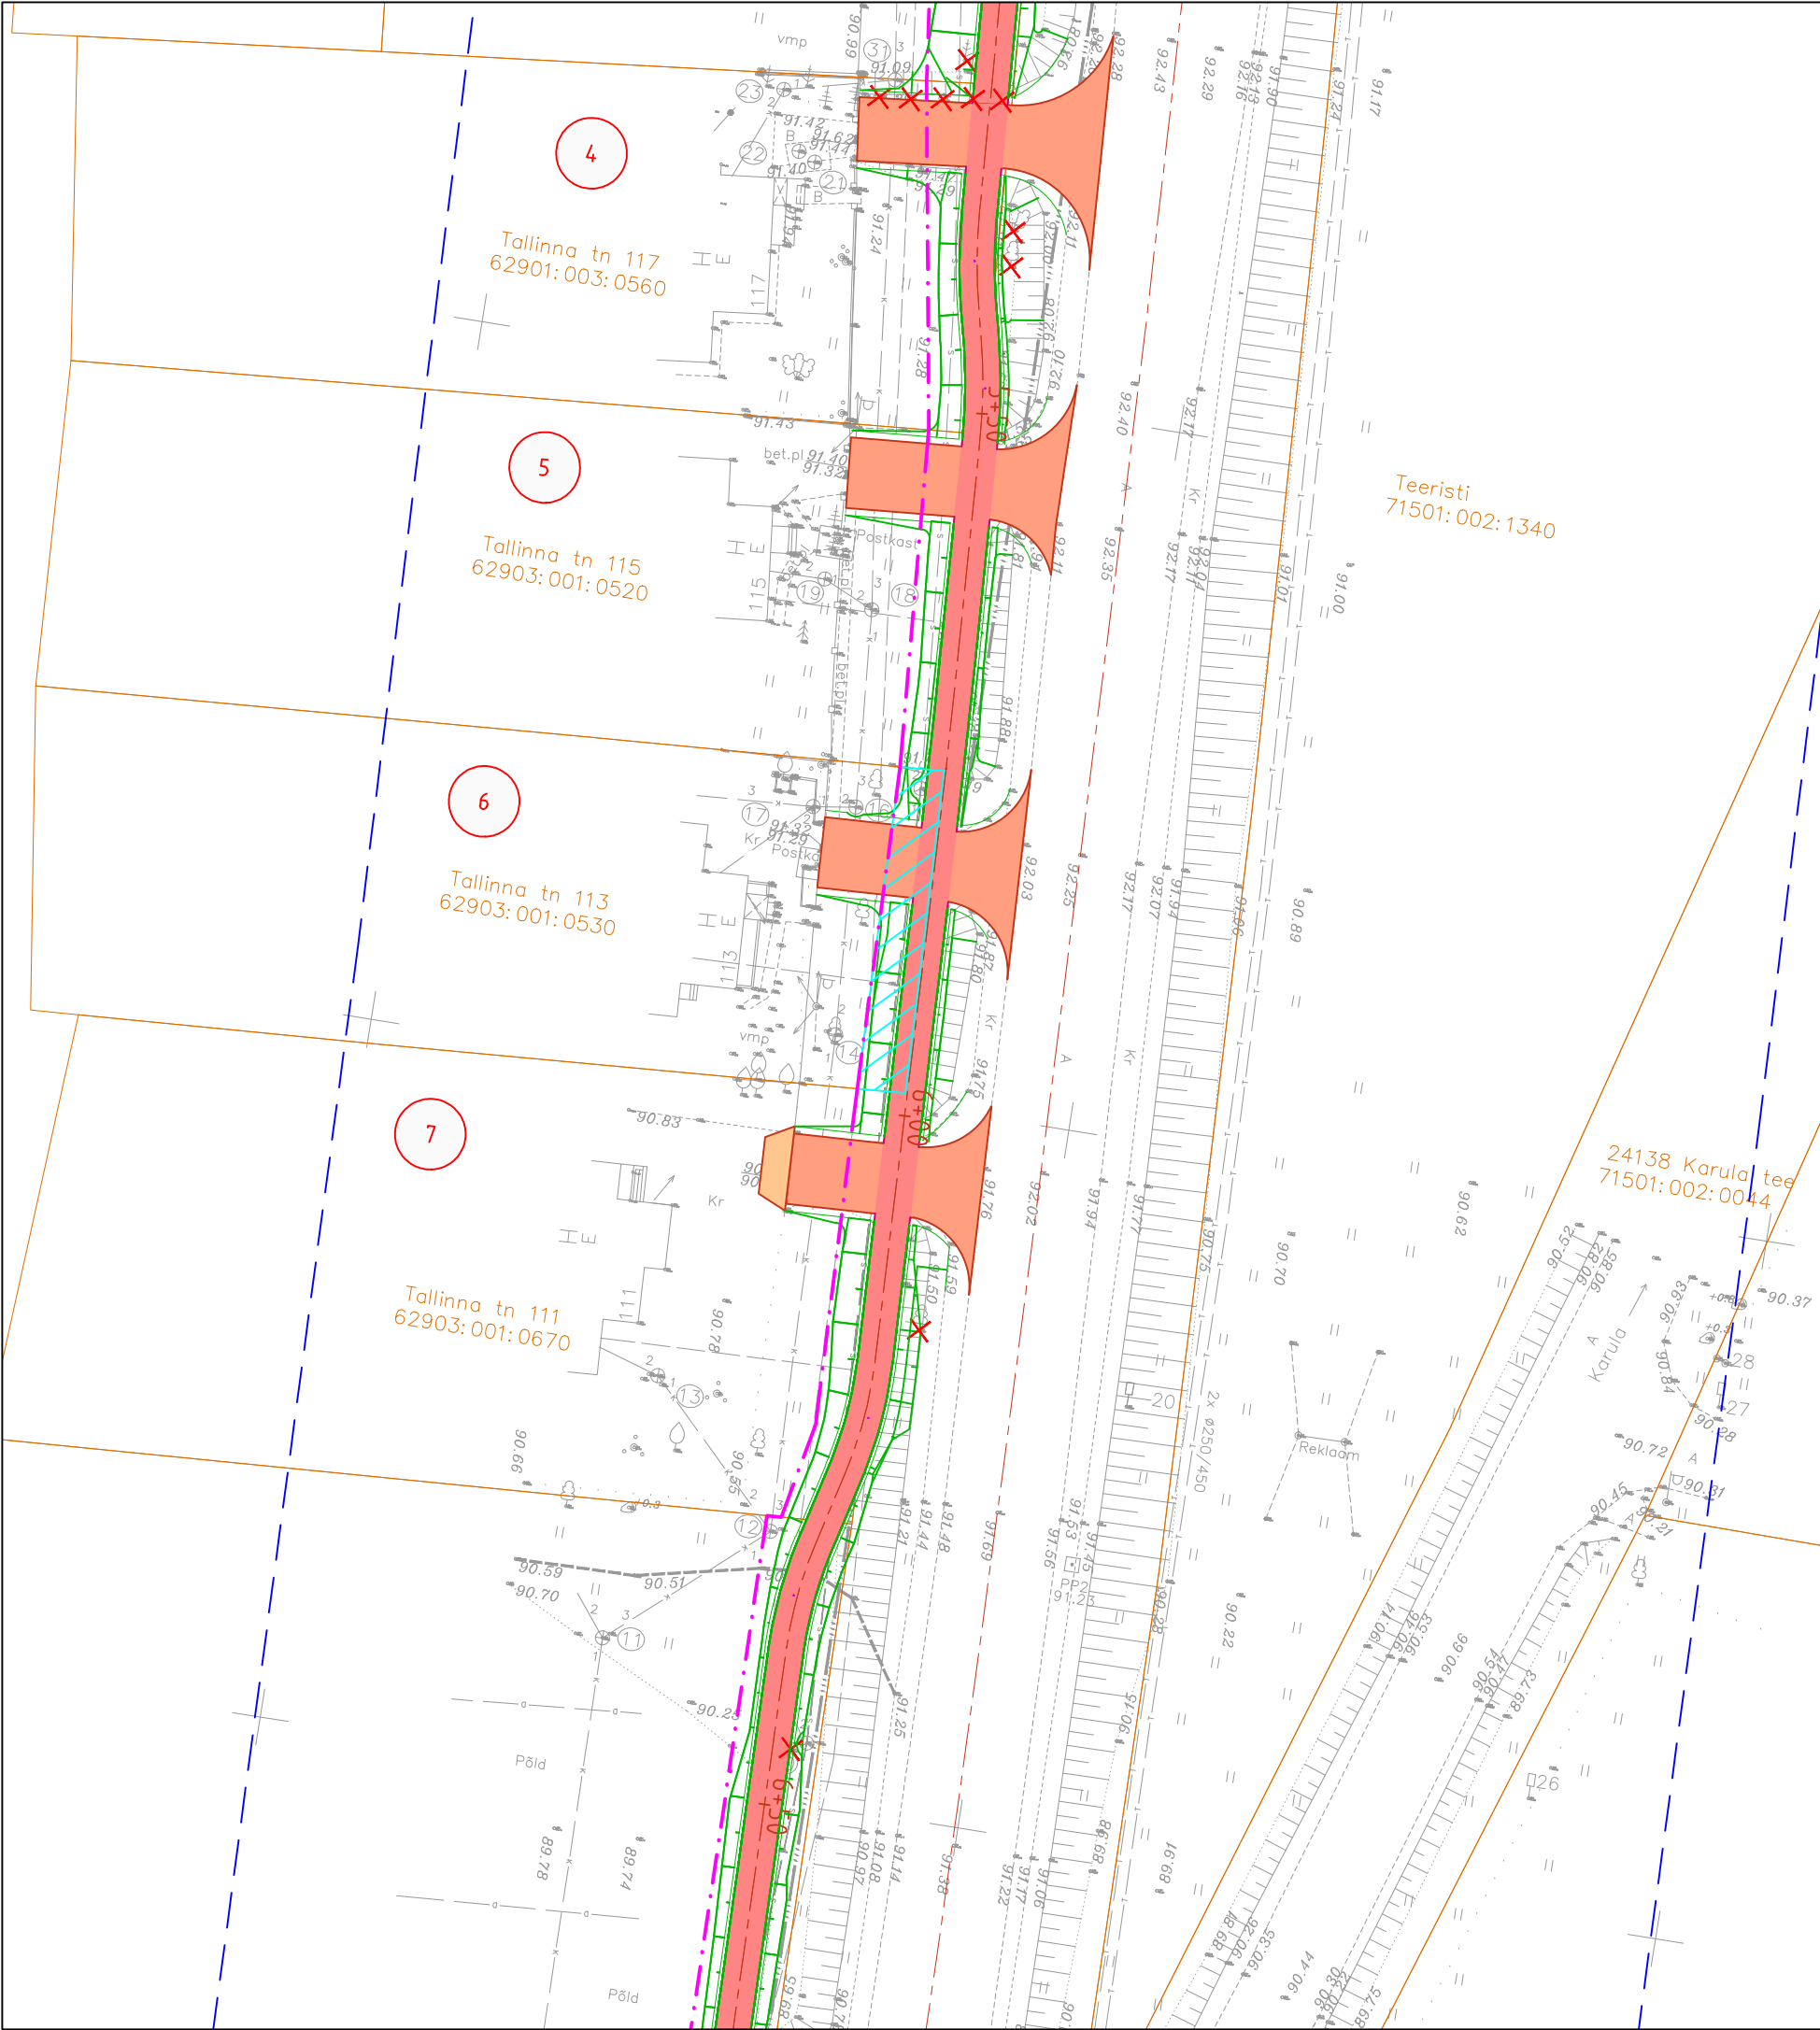

PROJEKTLAHENDUSE KOOSKÕLASTUS		
KINNISTU ANDMED		
Positsiooni number:	06	
Kinnisturegistriosa number:	899539/8995	
Katastriüksuse tunnus:	62903:001:0530	
Katastriüksuse nimi/aadress:	Tallinna tn 113	
Kinnistu pindala:	1457	
Äralõike pindala (m²)*:	1	2
	75	
OMANIKE ANDMED		
Nimi	Nimi	Nimi
Avo Lippus		
Kontaktandmed	Kontaktandmed	Kontaktandmed
Tallinna tänav 113 71024, Jämejala küla Viljandi maakond		
MAAOMANIKU ARVAMUS		
1) Sissesõidutee asfalteeritakse kuni väravani 5 meetri laiuses. 2) Sissesõidutee pikkus väravast kuni jalg- ja jalgrattatee alani vähemalt 5 meetrit. 3) Maa võimaliku võõrandamise/ servituudi seadmise tingimused lepitakse kokku eraldi.		
Maaomaniku nimi/allkiri/kuupäev		
Avo Lippus		13.02.2014
Kooskõlastaja nimi/allkiri/kuupäev		
PLAANI TINGMÄRGID:		
	Äralõige	 Katastriüksuse piir
	Jalg- ja jalgrattatee	 Teekaitsevöönd
	Mahasõit	 Teemaa-ala
 M 1 : 5 00		
* Märkus: Lõplik pindala selgub peale katastrimõõdistuse teostamist.		
Jämejala-Viljandi jalg- ja jalgrattatee		
Joonis: Krundijaotuskava Tellija: Maanteeamet Projekteerija: Ramboll Eesti AS Töö nr: 2013-0205 Koostas: Meelis Joon Saar		

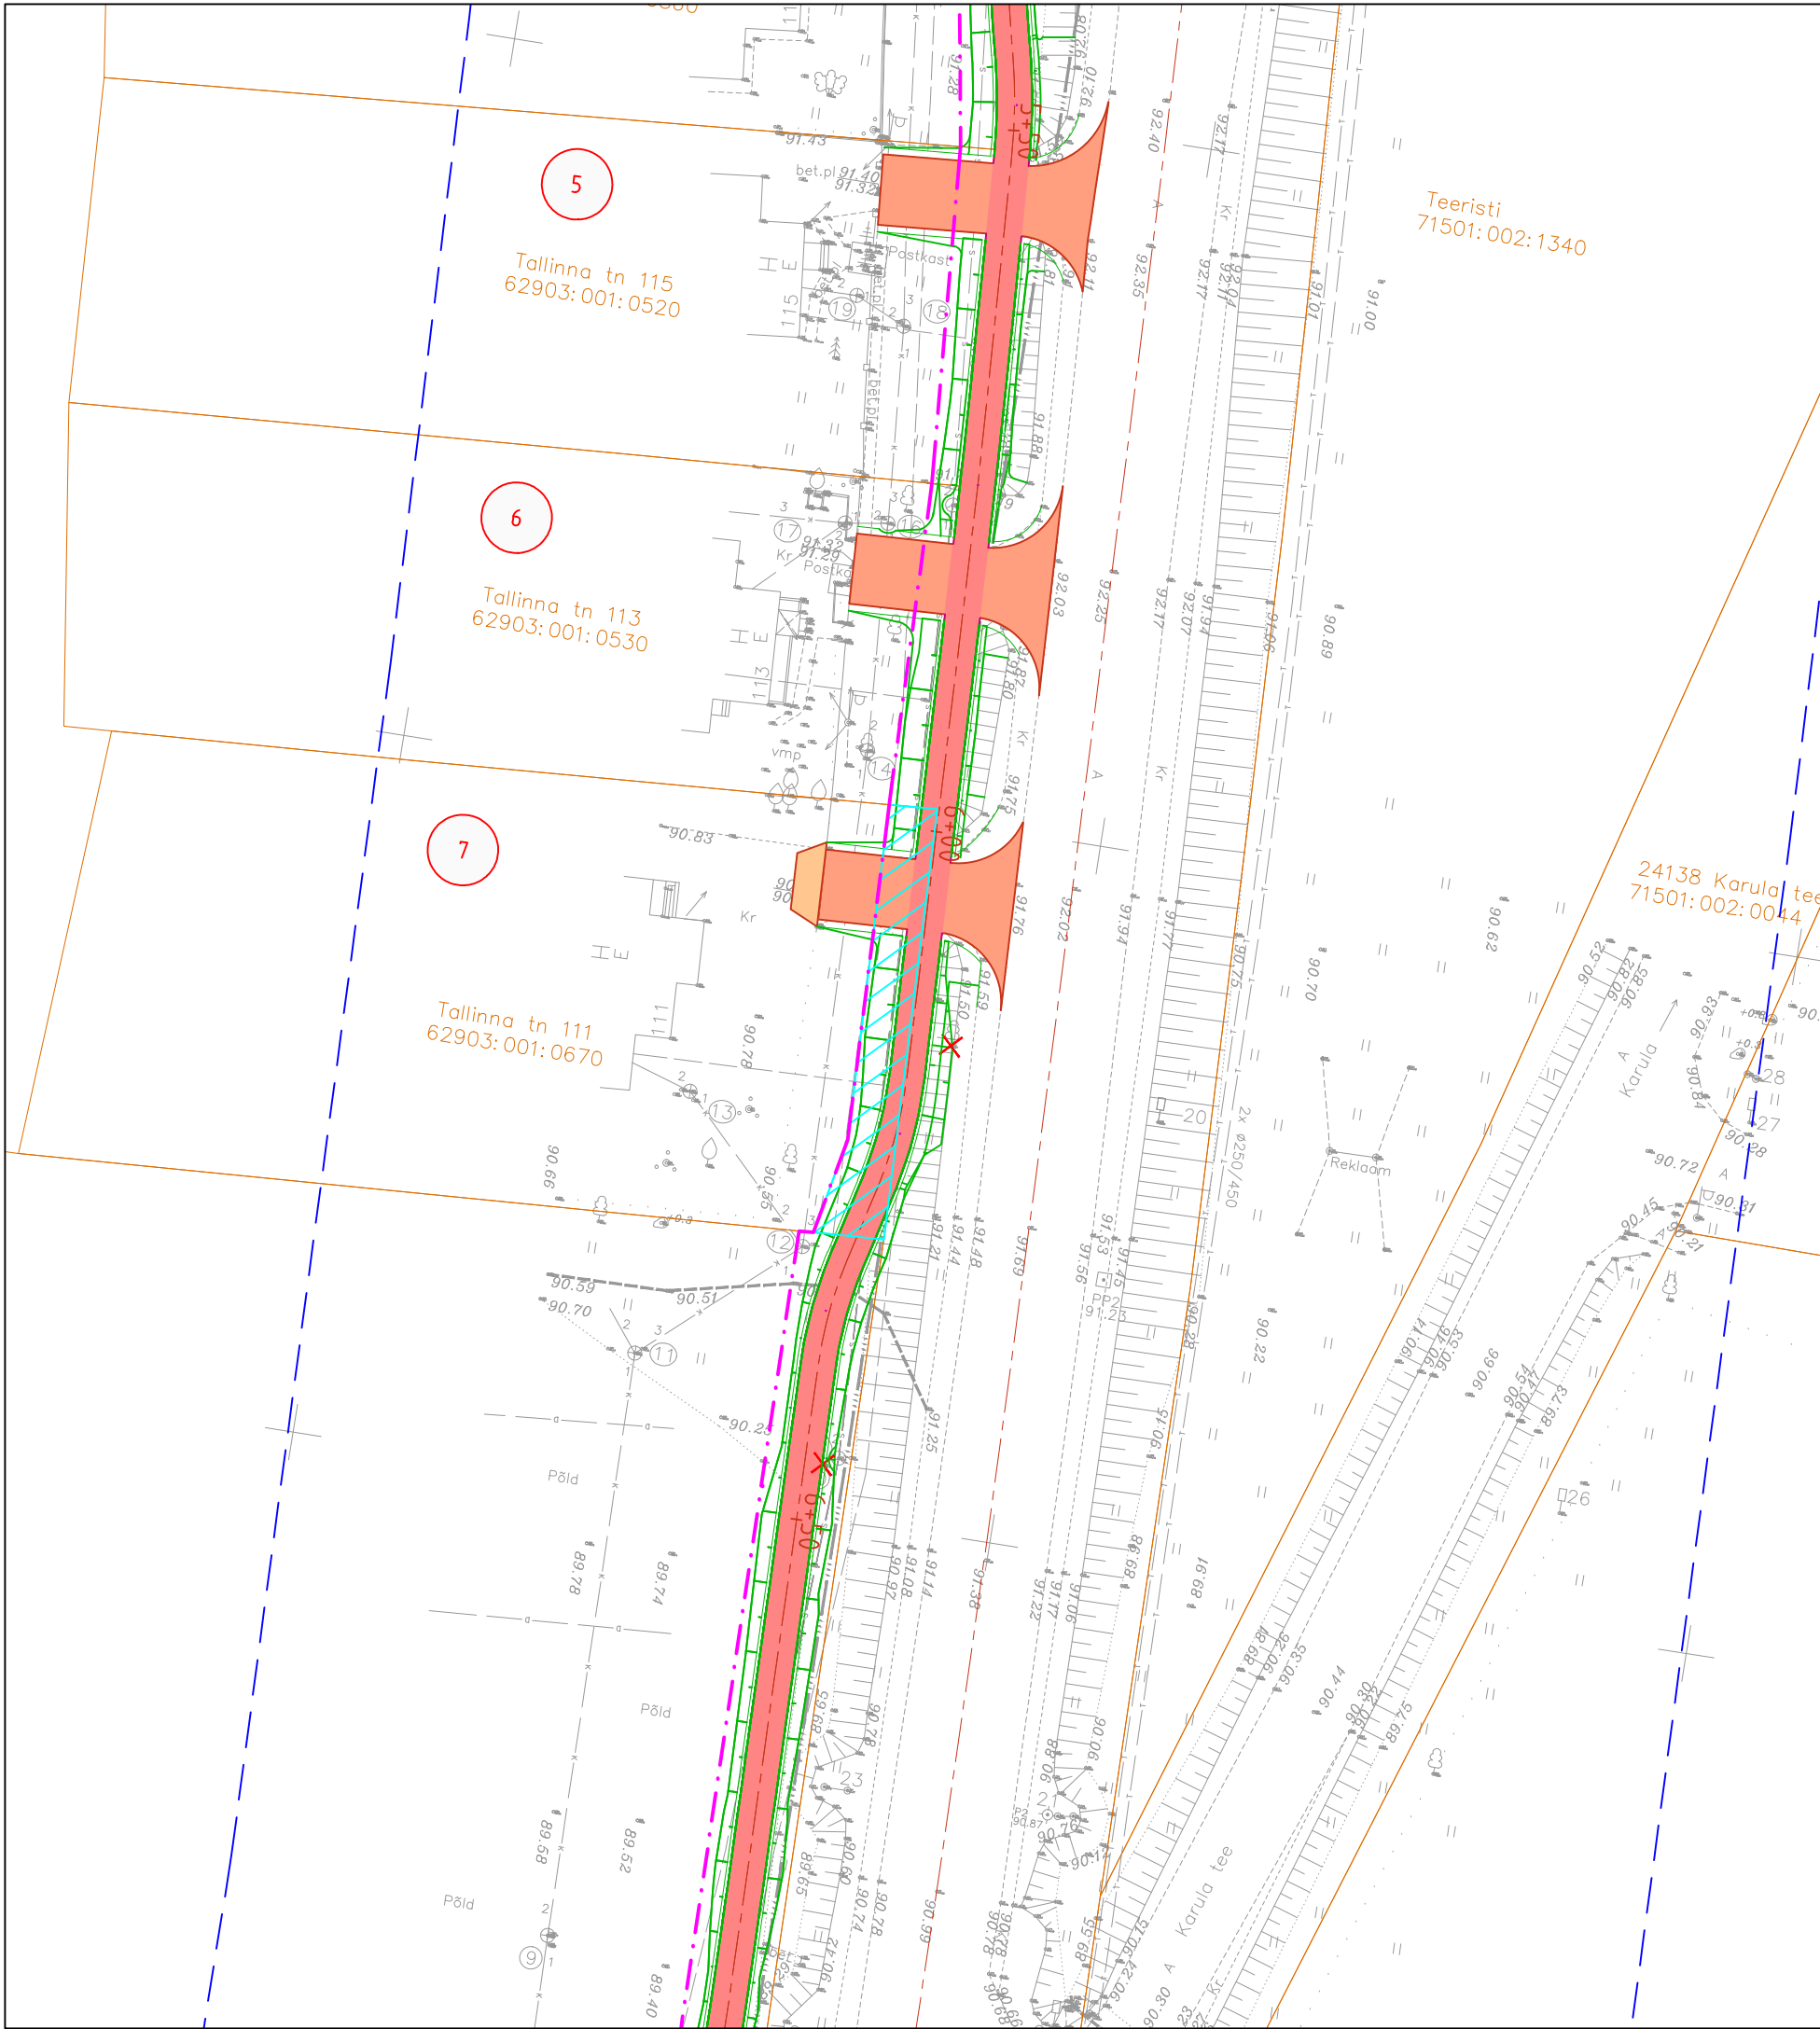

PROJEKTLAHENDUSE KOOSKÕLASTUS		
KINNISTU ANDMED		
Positsiooni number:	07	
Kinnisturegistriosa number:	1221839/12218	
Katastriüksuse tunnus:	62903:001:0670	
Katastriüksuse nimi/aadress:	Tallinna tn 111	
Kinnistu pindala:	1840	
Äralõike pindala (m²)*:	1	2
	110	
OMANIKE ANDMED		
Nimi	Nimi	Nimi
Marge Pügi	Indrek Varik	
Kontaktandmed	Kontaktandmed	Kontaktandmed
Munga tänav 6-3 71003, Viljandi linn Viljandi maakond	Lääne tänav 6-13 71013, Viljandi linn Viljandi maakond	
MAAOMANIKU ARVAMUS		
Soovime maa eest õiglast hüvitist. Soovime 5 m laiust mahasõitu autode parkimiseks.		
Maaomaniku nimi/allkiri/kuupäev		
Marge Pügi Indrek Varik		18.02.2014
Kooskõlastaja nimi/allkiri/kuupäev		
PLAANI TINGMÄRGID:		
	Äralõige	 Katastriüksuse piir
	Jalg- ja jalgrattatee	 Teekaitsevöönd
	Mahasõit	 Teemaa-ala
 M 1 : 5 0 0		
* Märkus: Lõplik pindala selgub peale katastrimõõdistuse teostamist.		
Jämejala-Viljandi jalg- ja jalgrattatee		
Joonis: Krundijaotuskava Tellija: Maanteeamet Projekteerija: Ramboll Eesti AS Töö nr: 2013-0205 Koostas: Meelis Joonisaar		

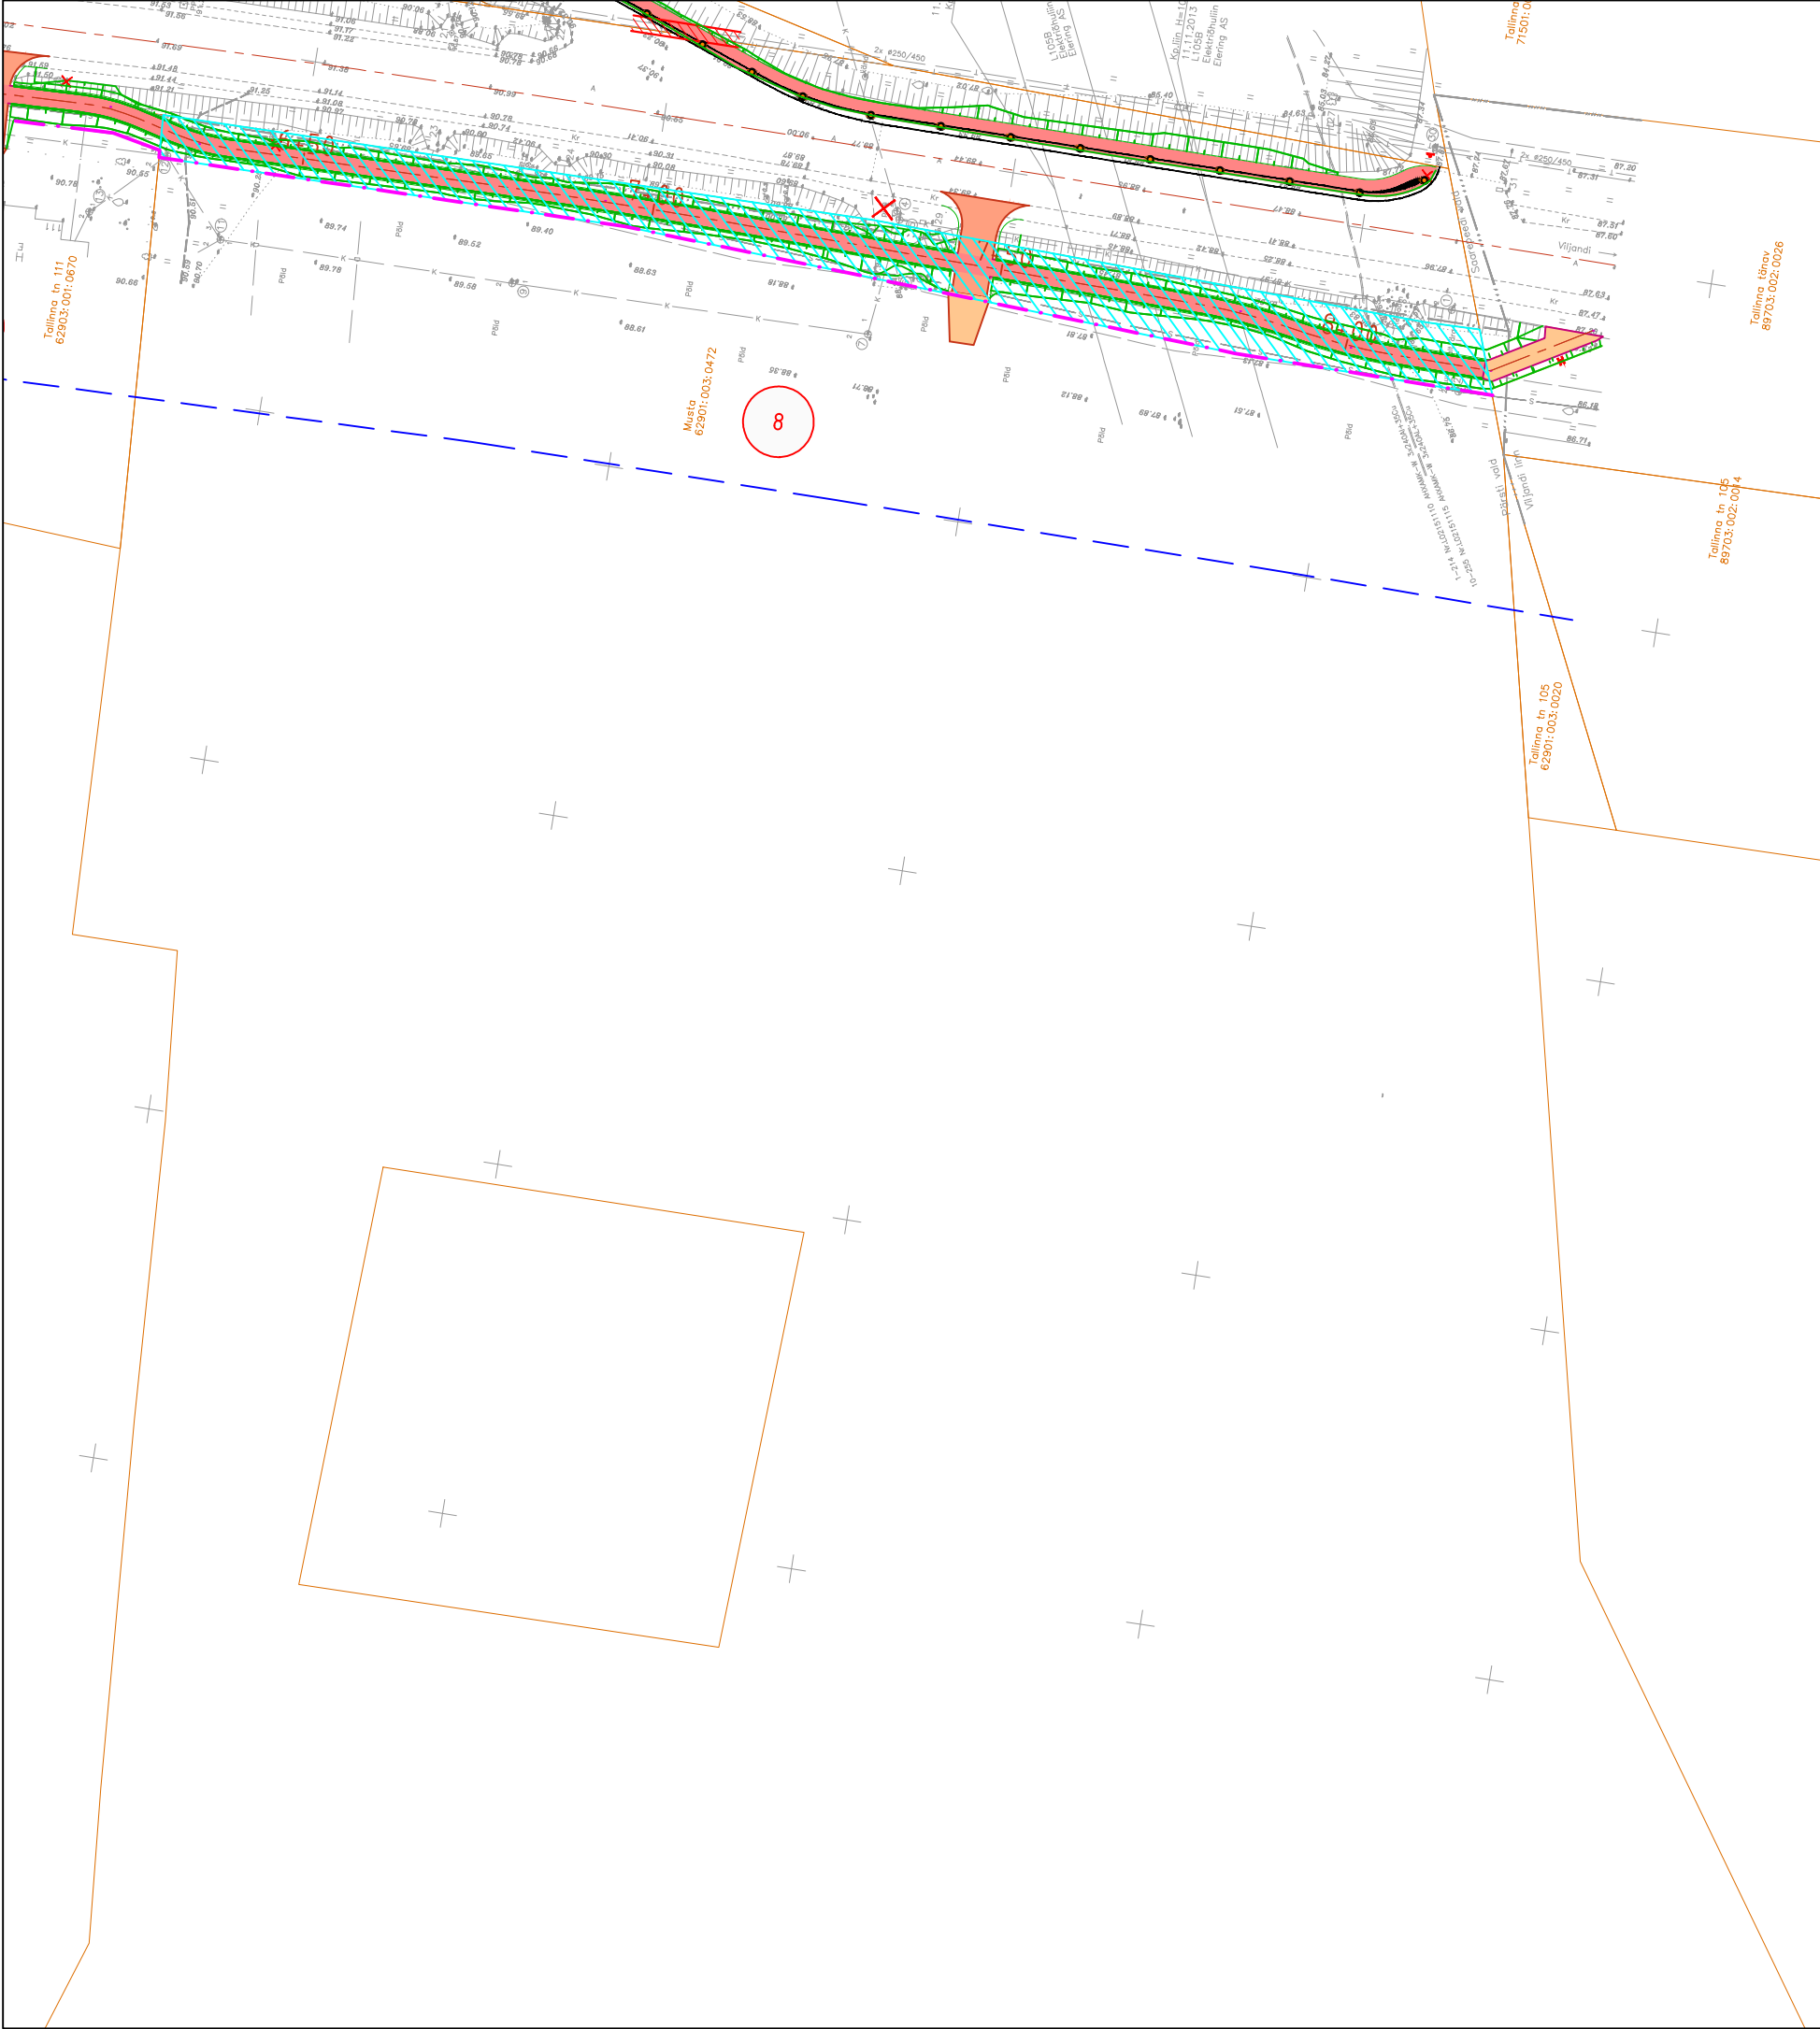

PROJEKTLAHENDUSE KOOSKÕLASTUS		
KINNISTU ANDMED		
Positsiooni number:	08	
Kinnisturegistriosa number:	3445739	
Katastriüksuse tunnus:	62901:003:0472	
Katastriüksuse nimi/aadress:	Musta	
Kinnistu pindala:	16,5 ha	
Äralõike pindala (m²)*:	1	2
	1423	
OMANIKE ANDMED		
Nimi	Nimi	Nimi
Virve Parik		
Kontaktandmed	Kontaktandmed	Kontaktandmed
Tehvandi põik 3 67403, Otepää linn Valga maakond		
MAAOMANIKU ARVAMUS		
Projektiga nõus		
Maaomaniku nimi/allkiri/kuupäev		
Virve Parik		13.02.2014
Kooskõlastaja nimi/allkiri/kuupäev		
PLAANI TINGMÄRGID:		
	Äralõige	 Katastriüksuse piir
	Jalg- ja jalgrattatee	 Teekaitsevöönd
	Mahasõit	 Teemaa-ala
 M 1 : 1 000		
* Märkus: Lõplik pindala selgub peale katastrimöödistuse teostamist.		
Jämejala-Viljandi jalg- ja jalgrattatee		
Joonis: Krundijaotuskava Tellija: Maanteeamet Projekteerija: Ramboll Eesti AS Töö nr: 2013-0205 Koostas: Meelis Joonsaar		



PROJEKTLAHENDUSE KOOSKÕLASTUS		
KINNISTU ANDMED		
Positsiooni number:	09	
Kinnisturegistriosa number:	1986639/19866	
Katastriüksuse tunnus:	71501:002:1720	
Katastriüksuse nimi/aadress:	Karula tee 1	
Kinnistu pindala:	3,16 ha	
Äralõike pindala (m²)*:	1	2
	0	
OMANIKE ANDMED		
Nimi	Nimi	Nimi
Kaitseliidu Sakala Malev		
Kontaktandmed	Kontaktandmed	Kontaktandmed
Karula tee 7 71073 Peetrimõisa küla Viljandi maakond		
MAAOMANIKU ARVAMUS		
Projektiga nõus		
Maaomaniku nimi/allkiri/kuupäev		
Andrus Tiitus		12.03.2014
Kooskõlastaja nimi/allkiri/kuupäev		
PLAANI TINGMÄRGID:		
	Äralõige	 Katastriüksuse piir
	Jalg- ja jalgrattatee	 Teekaitsevöönd
	Mahasõit	 Teemaa-ala
 M 1 : 1 000		
* Märkus: Lõplik pindala selgub peale katastrimõõdistuse teostamist.		
Jämejala-Viljandi jalg- ja jalgrattatee		
Joonis: Krundijaotuskava Tellija: Maanteeamet Projekteerija: Ramboll Eesti AS Töö nr: 2013-0205 Koostas: Meelis Joon Saar		



PROJEKTLAHENDUSE KOOSKÕLASTUS		
KINNISTU ANDMED		
Positsiooni number:	10	
Kinnisturegistriosa number:		
Katastriüksuse tunnus:	89703:002:0026	
Katastriüksuse nimi/aadress:	Tallinna tänav	
Kinnistu pindala:	6,77 ha	
Äralõike pindala (m²)*:	1	2
	0	
OMANIKE ANDMED		
Nimi	Nimi	Nimi
Kontaktandmed	Kontaktandmed	Kontaktandmed
Heikki Teearu Viljandi Linnavalitsus Majandusamet		
MAAOMANIKU ARVAMUS		
Kooskõlastame antud 15 meetri pikkuse kruuskattega teelõigu projekteerimise linna maale.		
Maaomaniku nimi/allkiri/kuupäev		
Heikki Teearu		21.02.2014
Kooskõlastaja nimi/allkiri/kuupäev		
PLAANI TINGMÄRGID:		
	Äralõige	 Katastriüksuse piir
	Jalg- ja jalgrattatee	 Teekaitsevöönd
	Mahasõit	 Teemaa-ala
 M 1 : 1 000		
* Märkus: Lõplik pindala selgub peale katastrimõõdistuse teostamist.		
Jämejala-Viljandi jalg- ja jalgrattatee		
Joonis: Krundijaotuskava Tellija: Maanteeamet Projekteerija: Ramboll Eesti AS Töö nr: 2013-0205 Koostas: Meelis Joon Saar		