


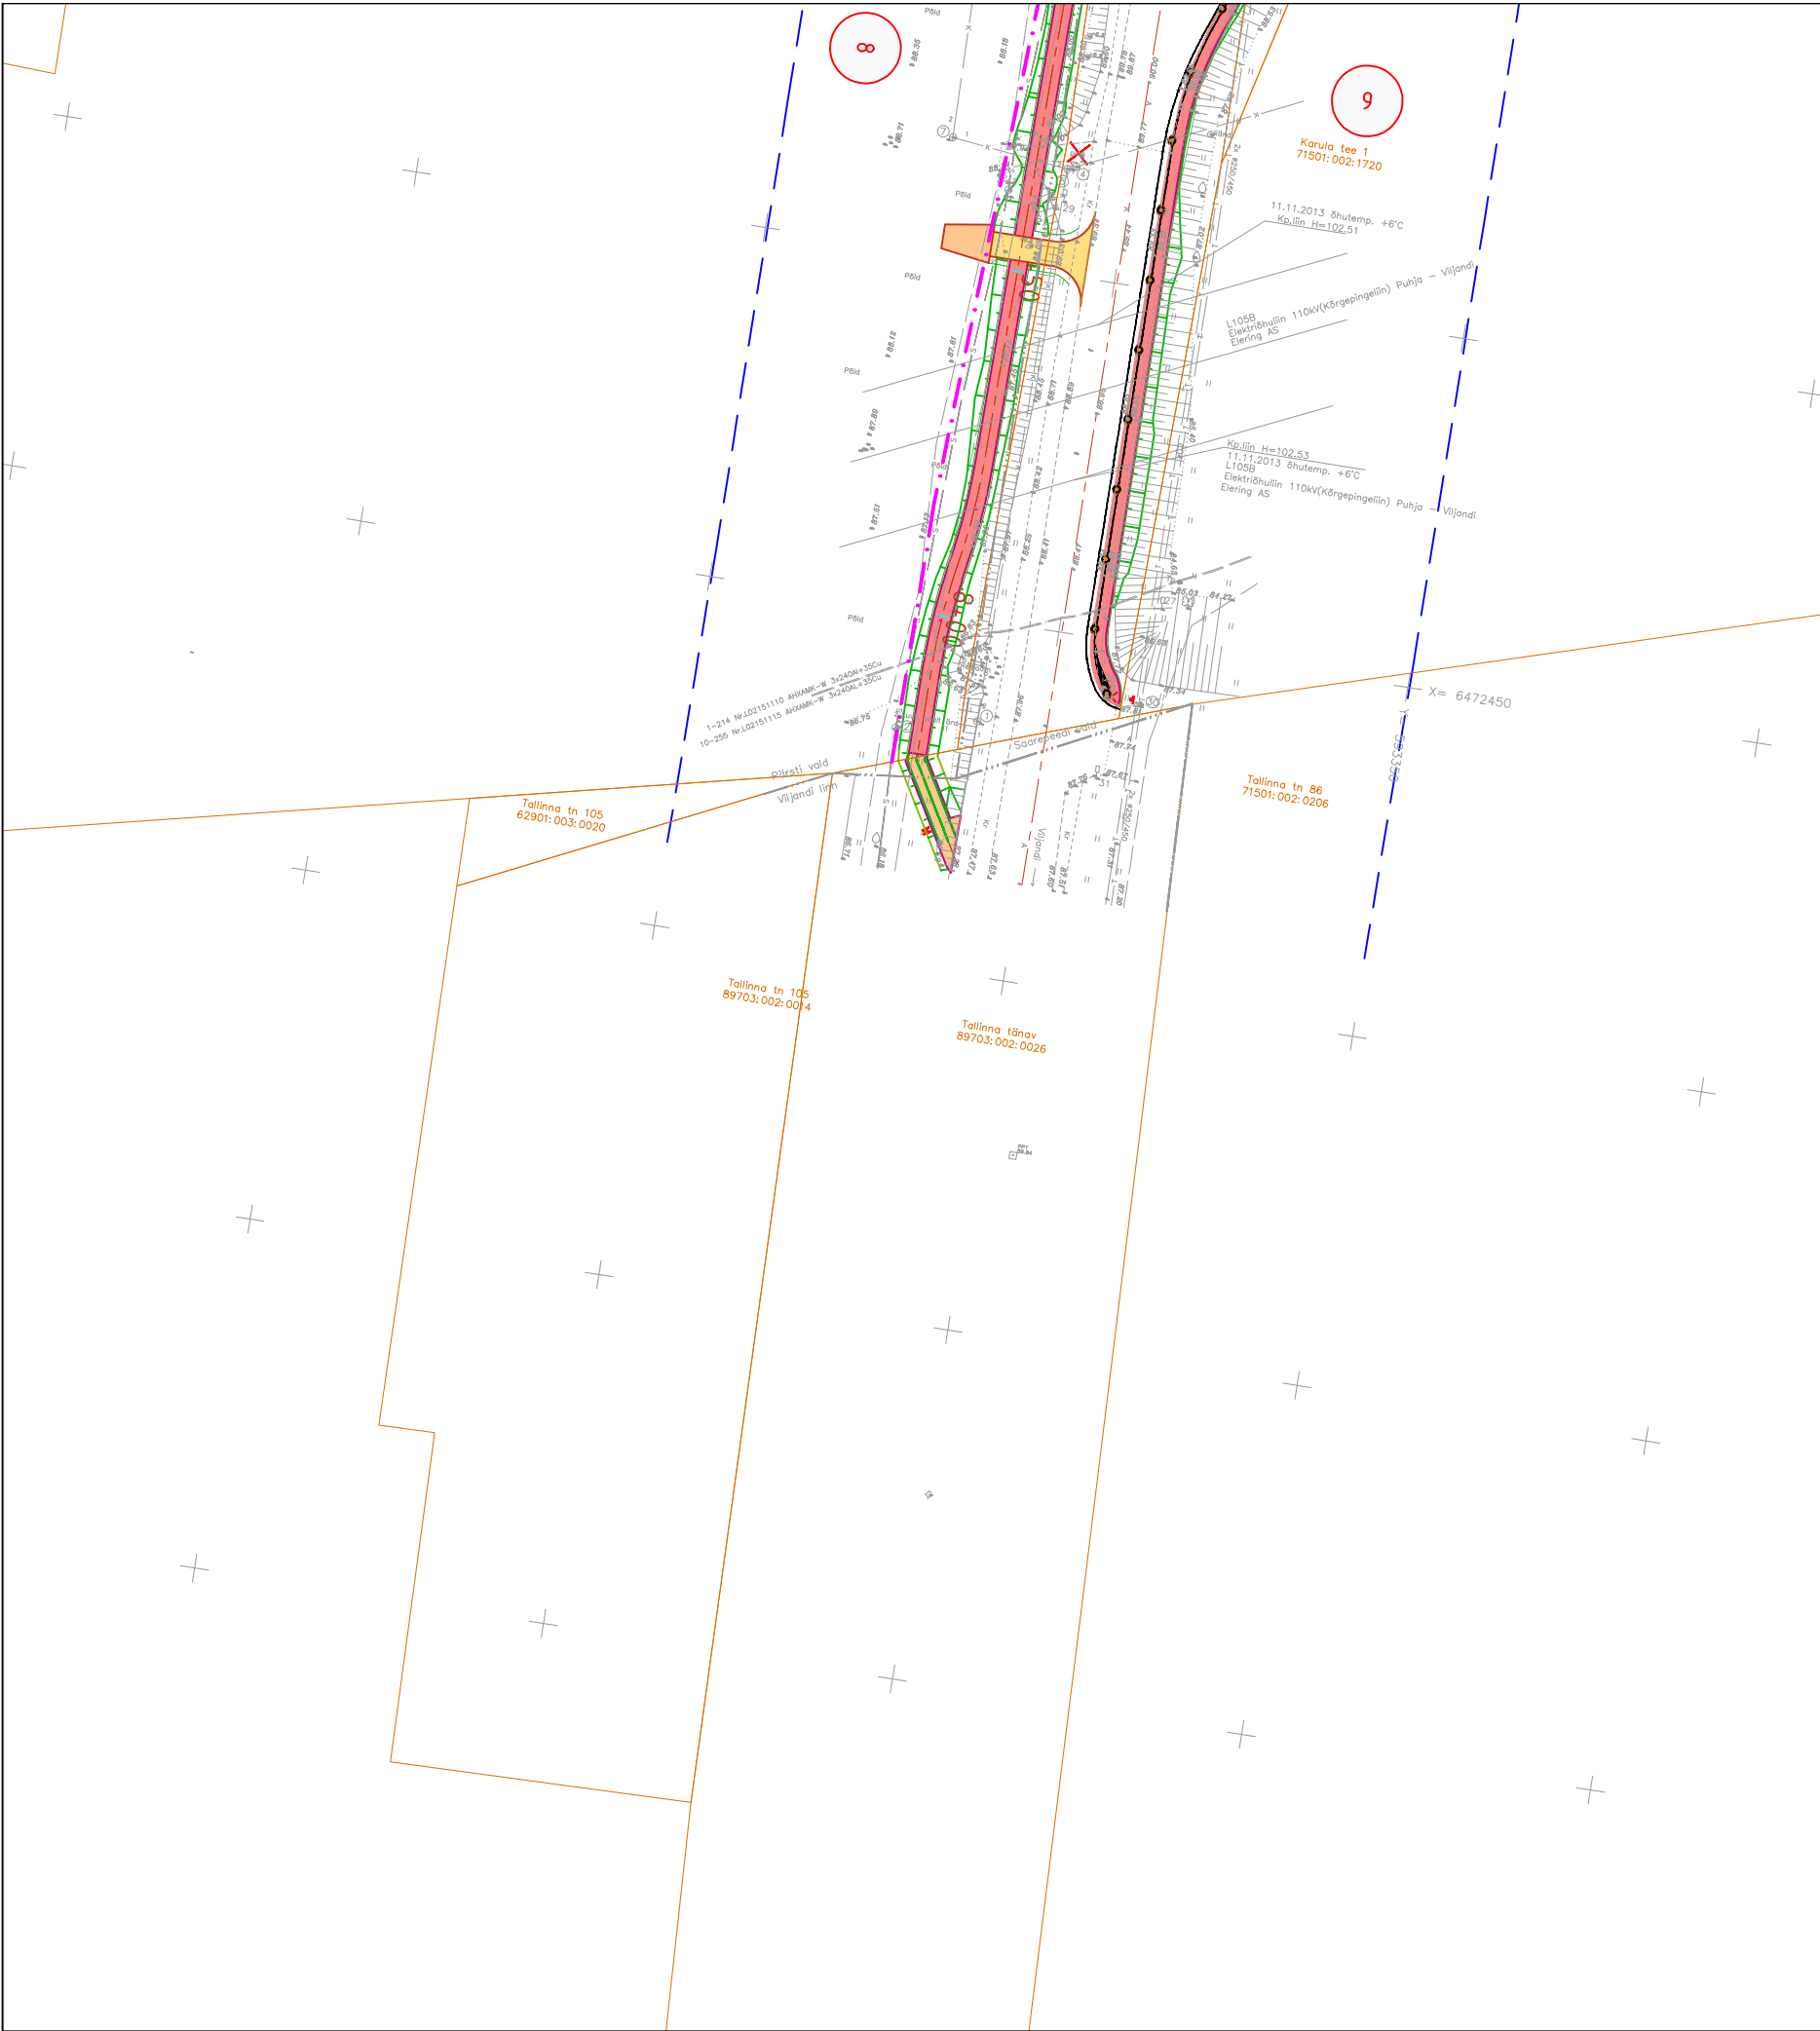

PROJEKTLAHENDUSE KOOSKÕLASTUS		
KINNISTU ANDMED		
Positsiooni number :	10	
Kinnisturegistriosa number:		
Katastriüksuse tunnus:	89703:002:0026	
Katastriüksuse nimi/aadress:	Tallinna tänav	
Kinnistu pindala:	6,77 ha	
Äralõike pindala (m²)*:	1	2
	0	
OMANIKE ANDMED		
Nimi	Nimi	Nimi
Kontaktandmed	Kontaktandmed	Kontaktandmed
Viljandi linn		
MAAOMANIKU ARVAMUS		
Maaomaniku nimi/allkiri/kuupäev		
Kooskõlastaja nimi/allkiri/kuupäev		
PLAANI TINGMÄRGID:		
	Äralõige	 Katastriüksuse piir
	Jalg- ja jalgrattatee	 Teekaitsevöönd
	Mahasõit	 Teemaa-ala
 M 1 : 1 000		
* Märkus: Lõplik pindala selgub peale katastrimõõdistuse teostamist.		
Jämejala-Viljandi jalg- ja jalgrattatee		
Joonis: Krundijaotuskava Tellija: Maanteeamet Projekteerija: Ramboll Eesti AS Töö nr: 2013-0205 Koostas: Meelis Joonsaar		