


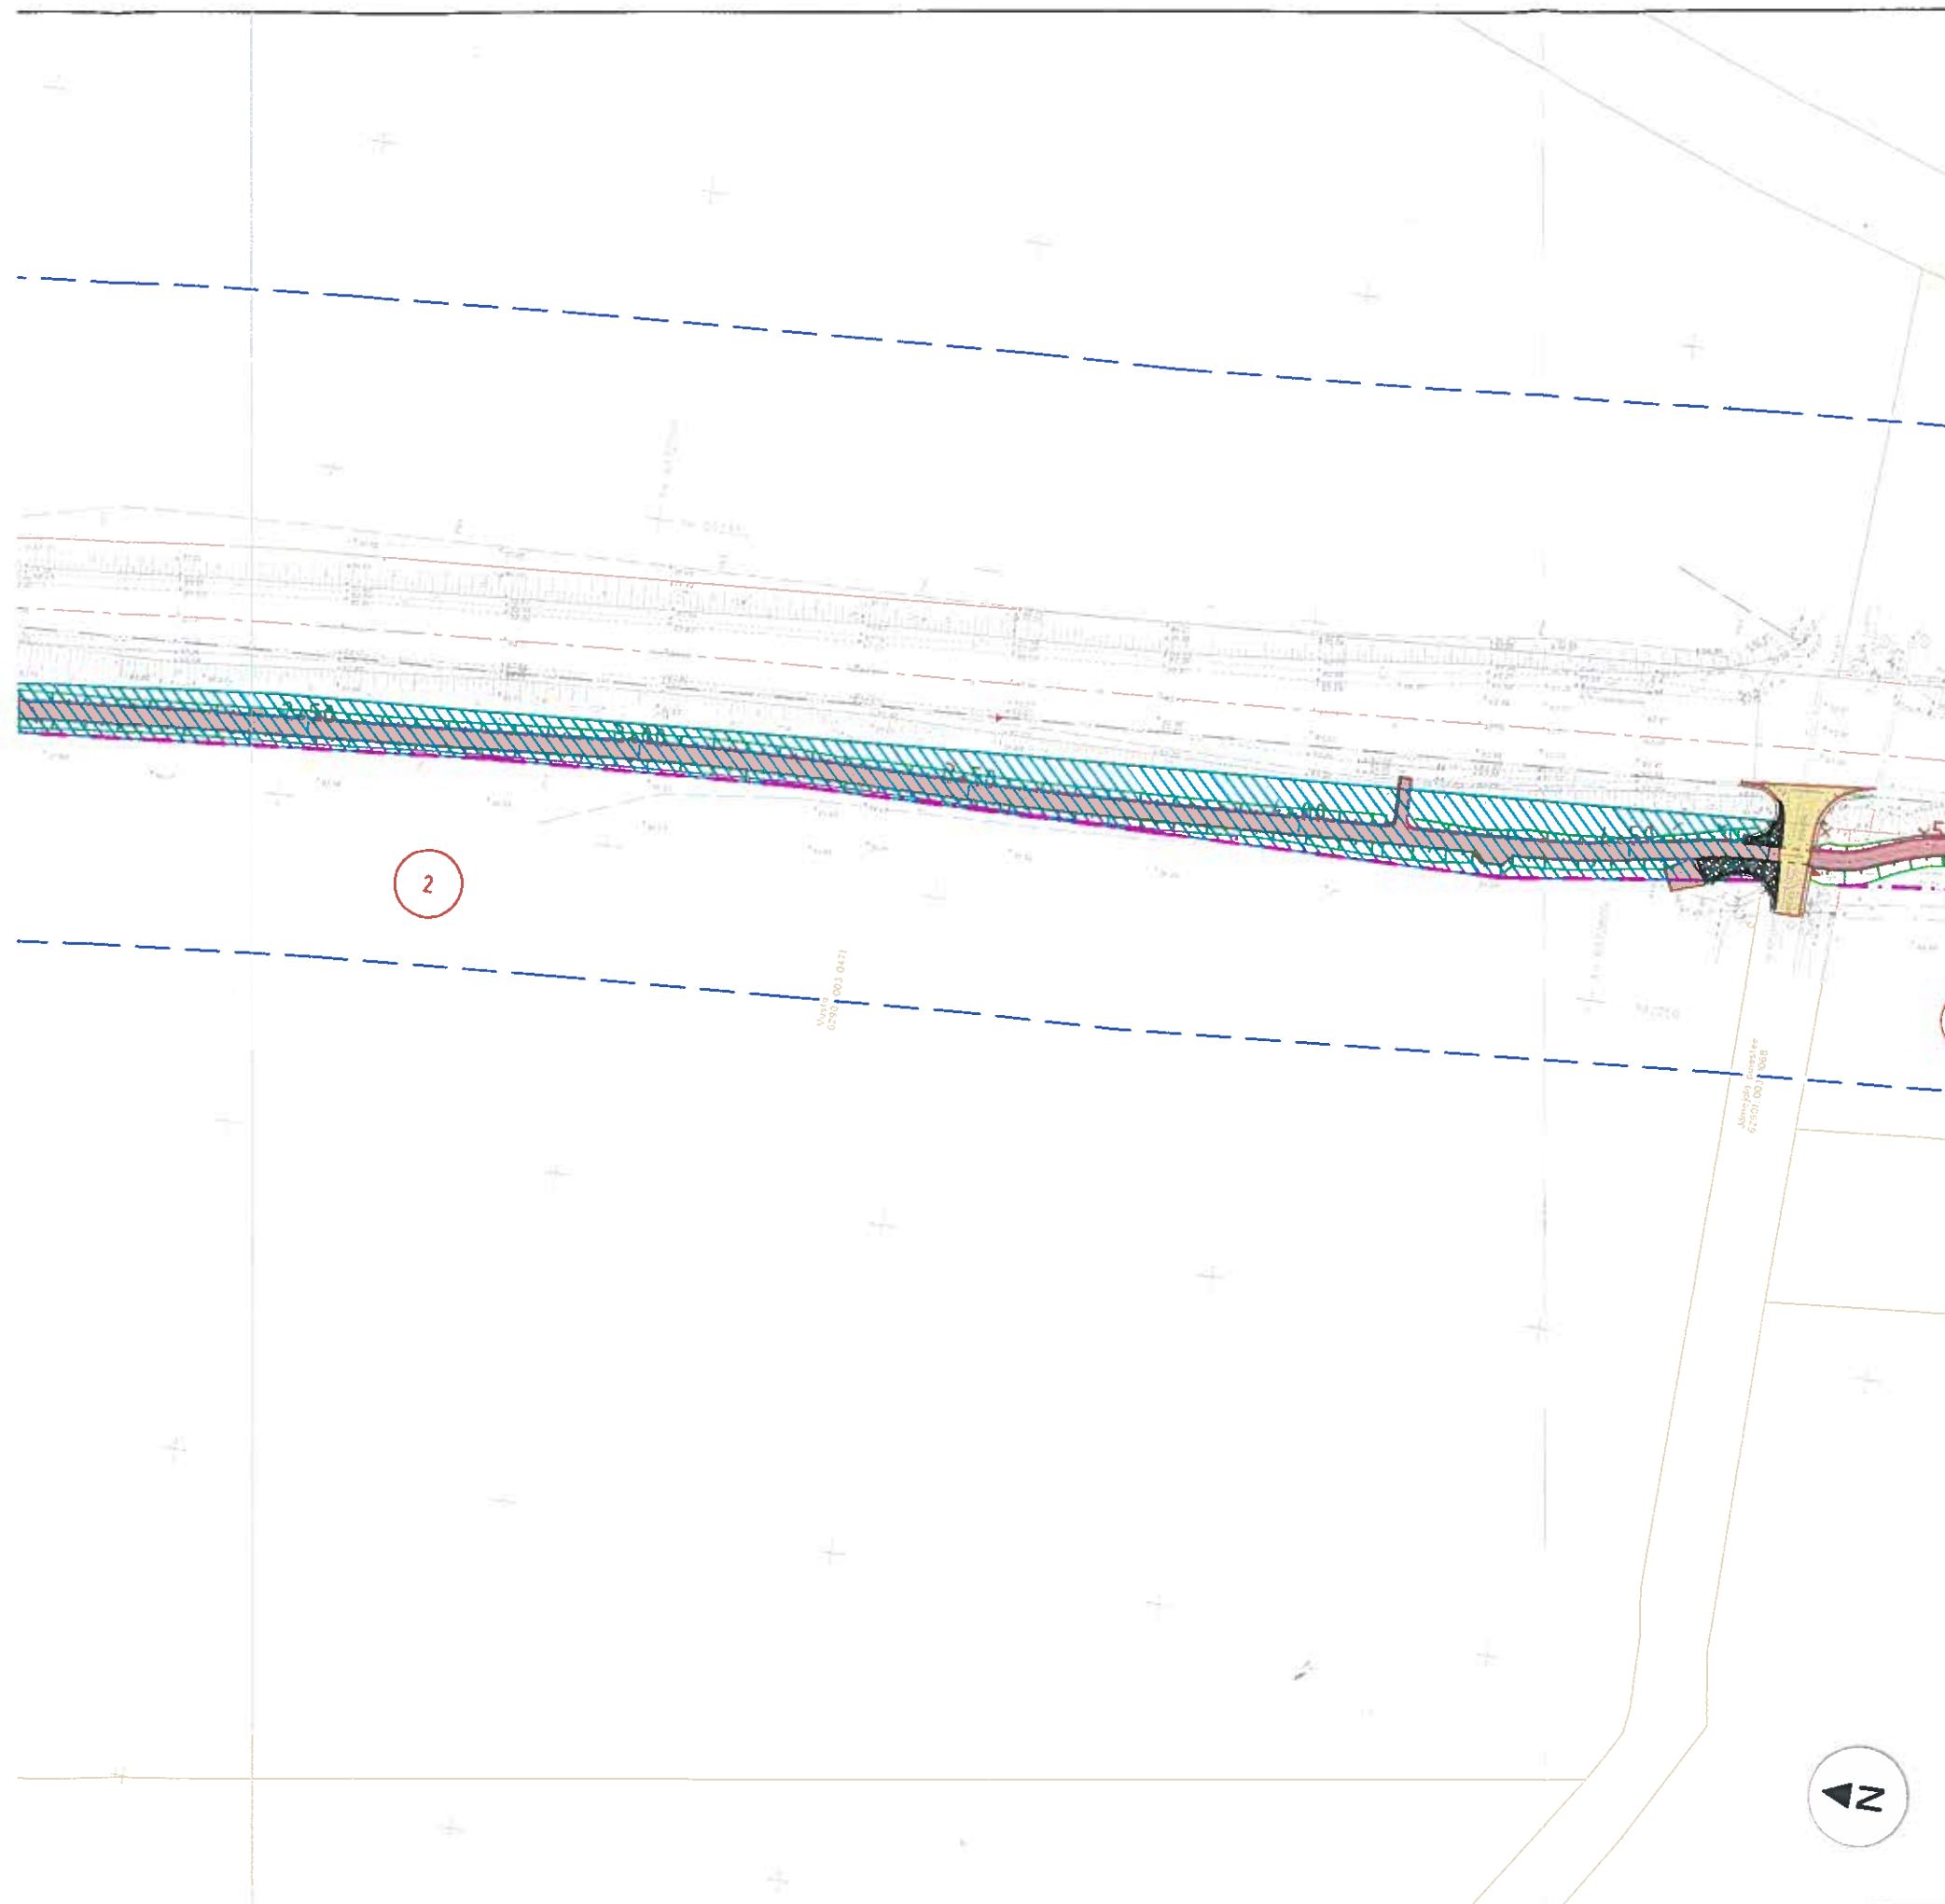

PROJEKTLAHENDUSE KOOSKÖLASTUS			
KINNISTU ANDMED			
Positsiooni number:	02		
Kinnisturegistriosa number:	1342539/13425		
Katastriüksuse tunnus:	62901:003:0471		
Katastriüksuse nimi/aadress:	Musta		
Kinnistu pindala:	6,5 ha		
Äralõike pindala (m²)*:	1 3378	2	
OMANIKE ANDMED			
Nimi	Nimi	Nimi	
Helga Arak			
Kontaktandmed	Kontaktandmed	Kontaktandmed	
Tallinna tänav 115 71024, Jämejala küla Viljandi maakond			
MAAOMANIKU ARVAMUS			
Oleme projektiga tutvunud. Üldjoontes oleme sellega nõus, kuid maa võõrandamiseks tingimused ei ole meile sobivad. Sobib arendusmaa või meile sobiv kind.			
Maaomaniku nimi/allkiri/kuupäev			
H. Arak	H. Arak	18.02.2014	
Kooskõlastaja nimi/allkiri/kuupäev			
PLAANI TINGMÄRGID:			
	Äralõige		Katastriüksuse piir
	Jalg- ja jalgrattatee		Teekaitsevöönd
	Mahasõit		Teemaa-ala
 M 1 : 1 000			
* Märkus: Lõplik pindala selgub peale katastrimõõdistuse teostamist.			
Jämejala-Viljandi jalg- ja jalgrattatee			
Joonis: Krundijaotuskava Tellija: Maanteeamet Projekteerija: Ramboll Eesti AS Töö nr: 2013-0205 Koostas: Meelis Joon Saar			