


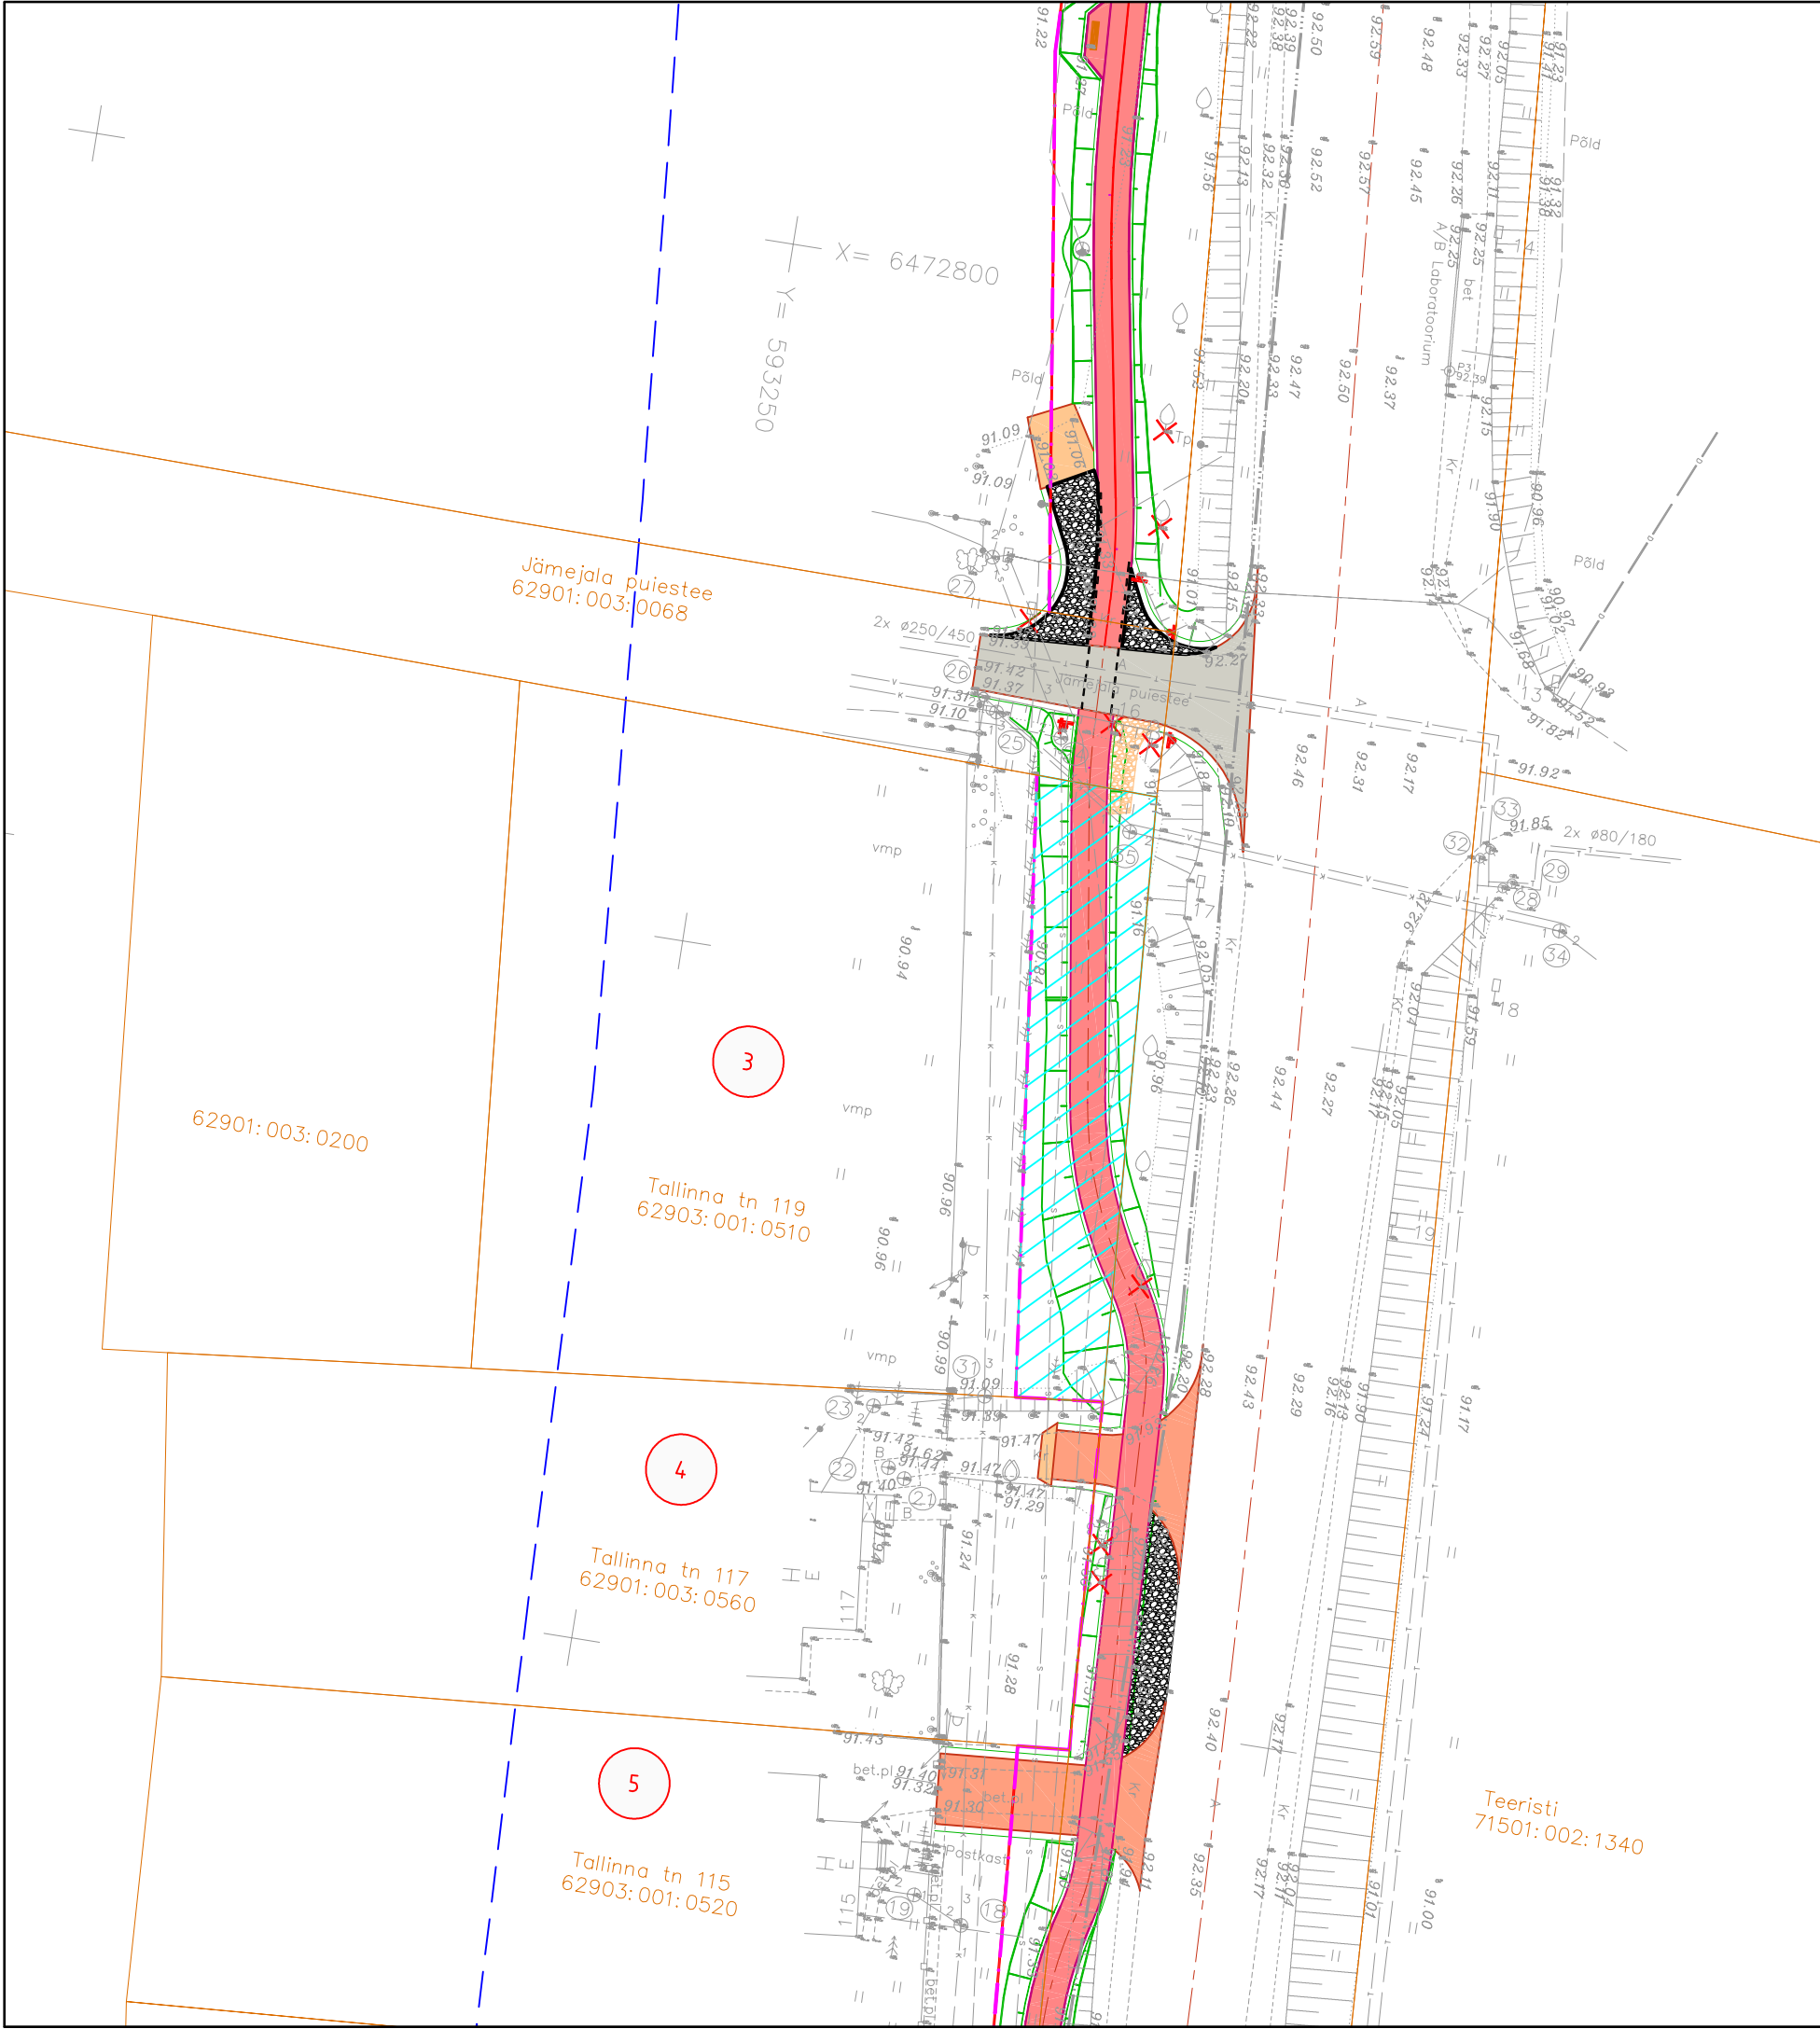

PROJEKTLAHENDUSE KOOSKÕLASTUS			
KINNISTU ANDMED			
Positsiooni number:	03		
Kinnisturegistriosa number:	893739/8937		
Katastriüksuse tunnus:	62903:001:0510		
Katastriüksuse nimi/aadress:	Tallinna tn 119		
Kinnistu pindala:	2078		
Äralõike pindala (m²)*:	1	2	
	321		
OMANIKE ANDMED			
Nimi	Nimi	Nimi	
Rauno Ruut			
Kontaktandmed	Kontaktandmed	Kontaktandmed	
Kalvi tänav 10-3 71013, Viljandi linn Viljandi maakond			
MAAOMANIKU ARVAMUS			
Projektiga nõus. Tingimus: 50 elupuu Smaragd istikut, kõrgusega 80 cm, istutada hekina rajatava jalgratta- ja jalgteed ning aia vahelisele alale. Võimalusel rajada elupuhekk aeda. Soovime, et haljastaja võtaks enne istutustööde planeerimist ja istutamist meiega ühendust.			
Maaomaniku nimi/allkiri/kuupäev			
Rauno Ruut		25.03.2014	
Kooskõlastaja nimi/allkiri/kuupäev			
PLAANI TINGMÄRGID:			
	Äralõige		Katastriüksuse piir
	Jalg- ja jalgrattatee		Teekaitsevöönd
	Mahasõit		Teemaa-ala
 M 1 : 5 0 0			
* Märkus: Lõplik pindala selgub peale katastrimõõdistuse teostamist.			
Jämejala-Viljandi jalg- ja jalgrattatee			
Joonis: Krundijaotuskava Tellija: Maanteeamet Projekteerija: Ramboll Eesti AS Töö nr: 2013-0205 Koostas: Meelis Joonsaar			