


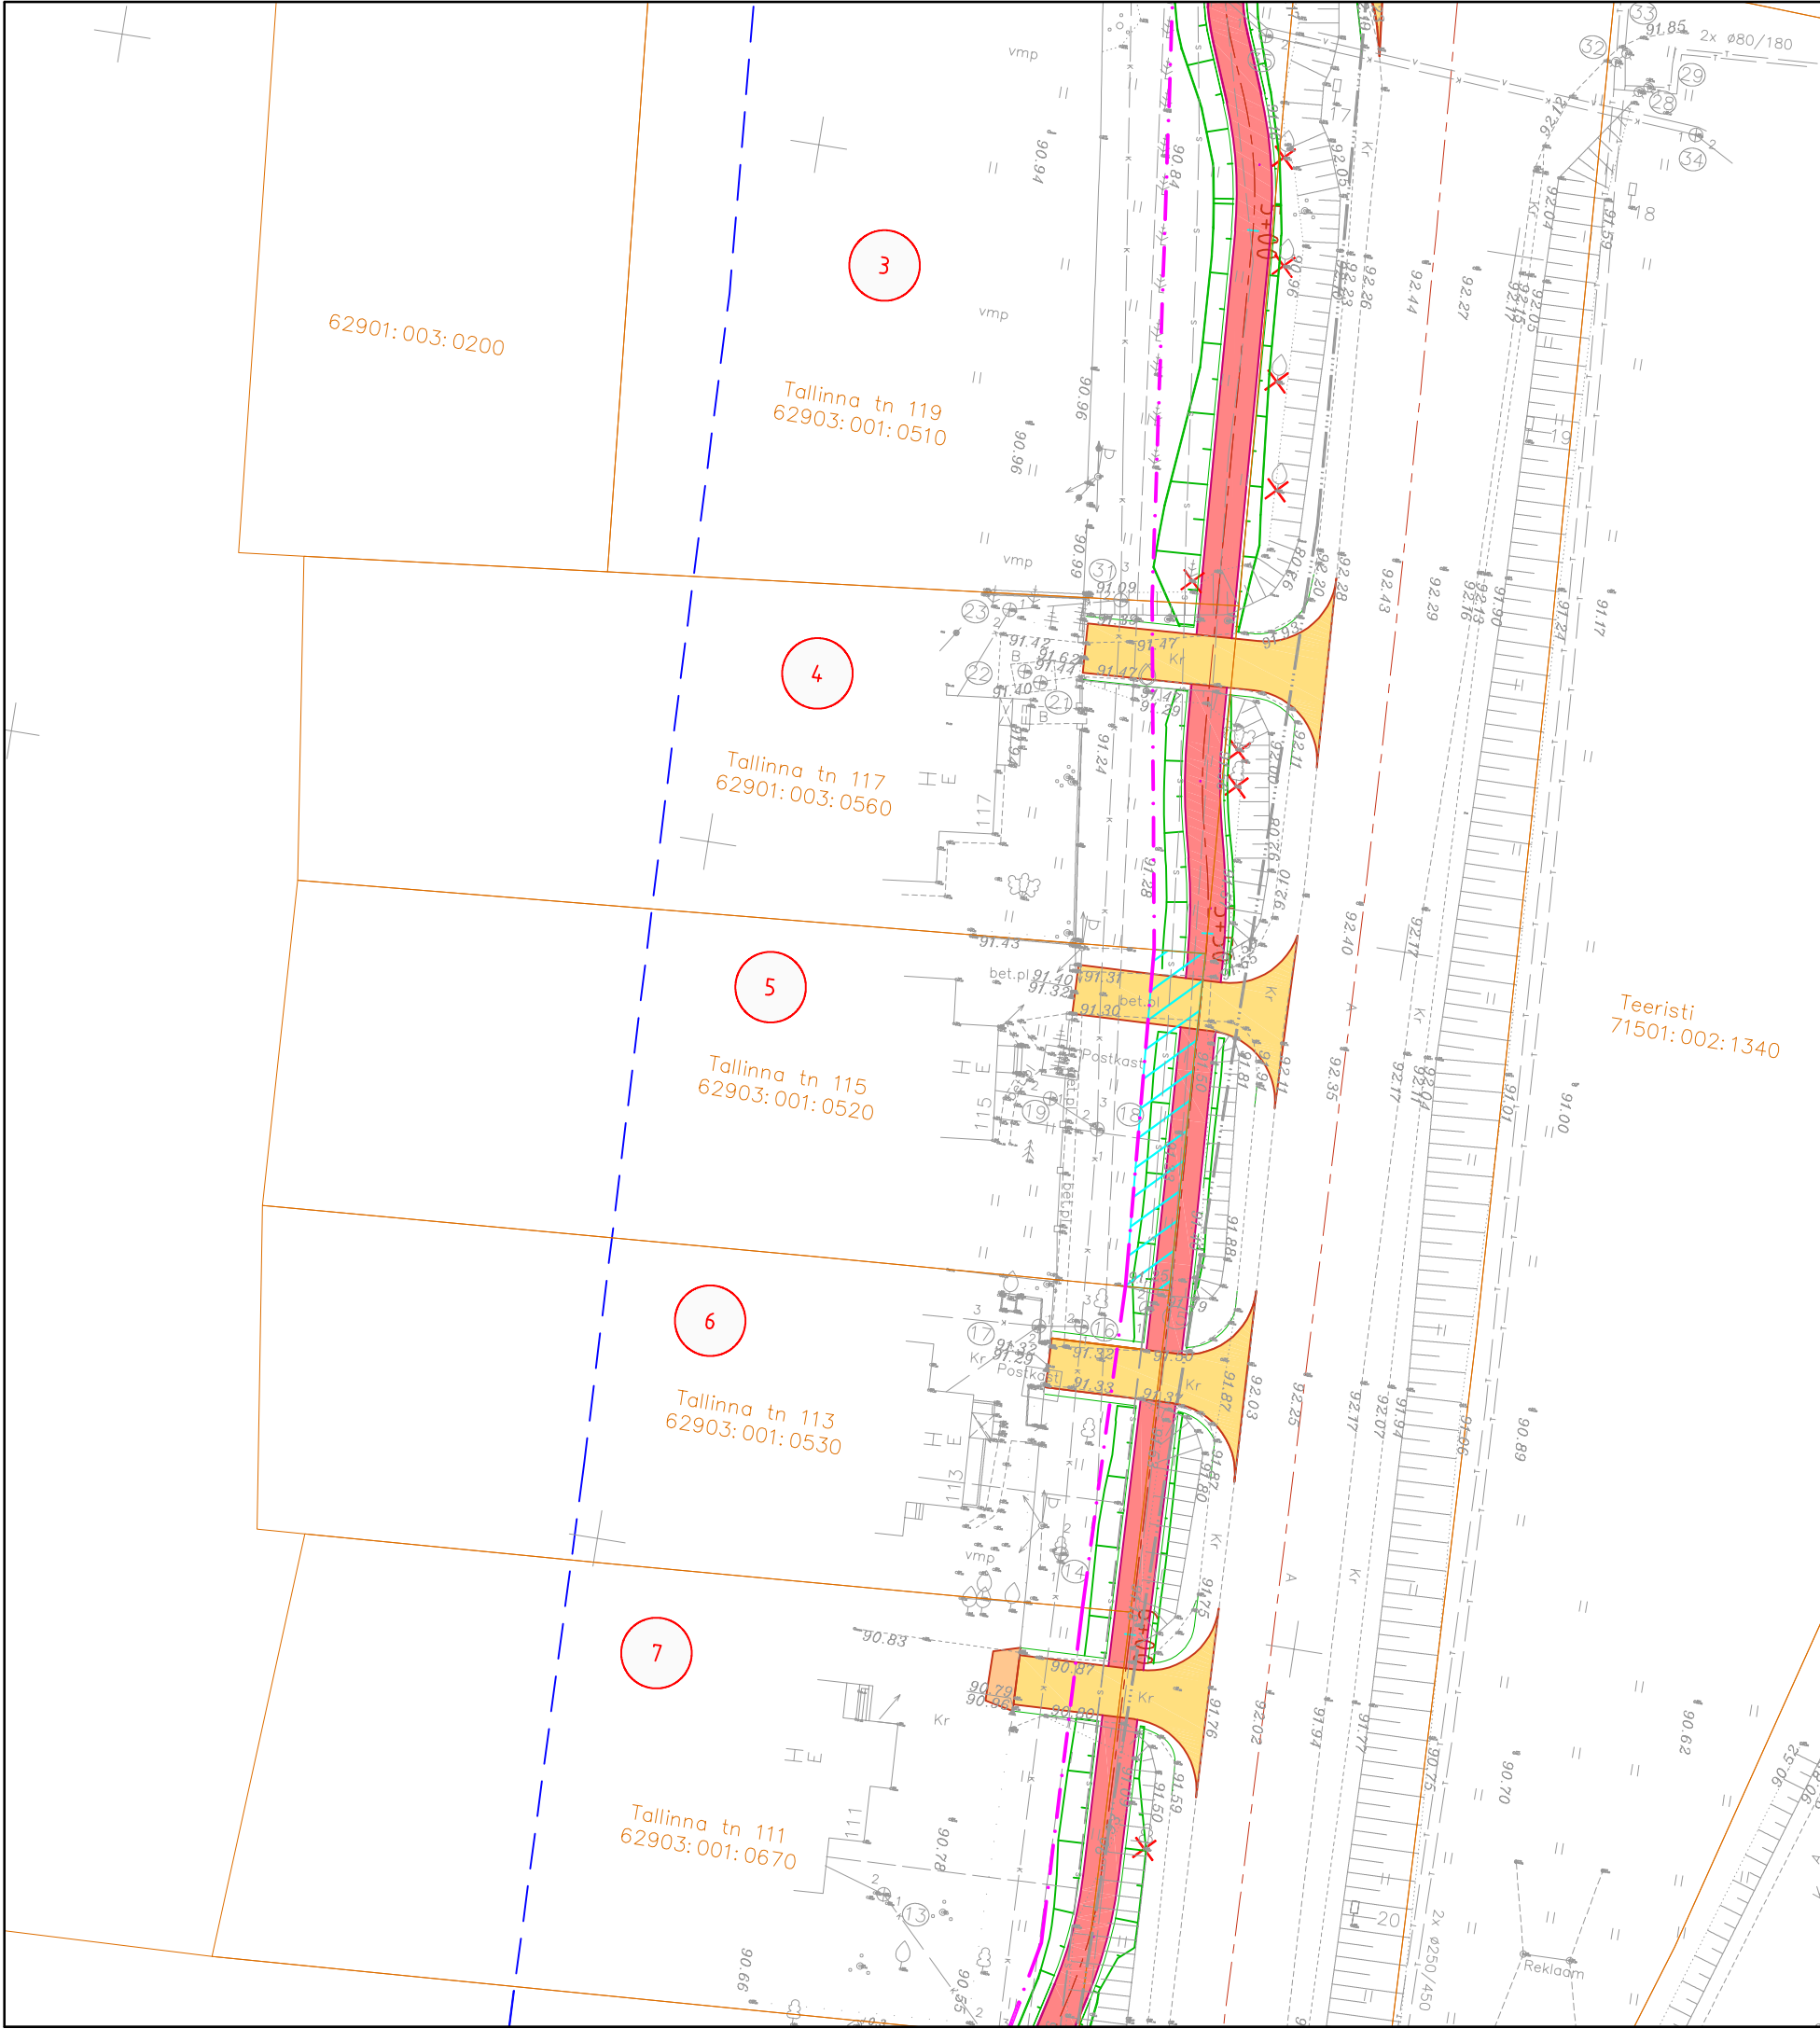

PROJEKTLAHENDUSE KOOSKÕLASTUS			
KINNISTU ANDMED			
Positsiooni number:	05		
Kinnisturegistriosa number:	907739/9077		
Katastriüksuse tunnus:	62903:001:0520		
Katastriüksuse nimi/aadress:	Tallinna tn 115		
Kinnistu pindala:	1521		
Äralõike pindala (m²)*:	1	2	
	81		
OMANIKE ANDMED			
Nimi	Nimi	Nimi	
Arvo Arak			
Kontaktandmed	Kontaktandmed	Kontaktandmed	
Toome tänav 14-26 71010, Viljandi linn Viljandi maakond			
MAAOMANIKU ARVAMUS			
Maaomaniku nimi/allkiri/kuupäev			
Kooskõlastaja nimi/allkiri/kuupäev			
PLAANI TINGMÄRGID:			
	Äralõige		Katastriüksuse piir
	Jalg- ja jalgrattatee		Teekaitsevöönd
	Mahasõit		Teemaa-ala
 M 1 : 5 0 0			
* Märkus: Lõplik pindala selgub peale katastrimõõdistuse teostamist.			
Jämejala-Viljandi jalg- ja jalgrattatee			
Joonis: Krundijaotuskava Tellija: Maanteeamet Projekteerija: Ramboll Eesti AS Töö nr: 2013-0205 Koostas: Meelis Joonsaar			