


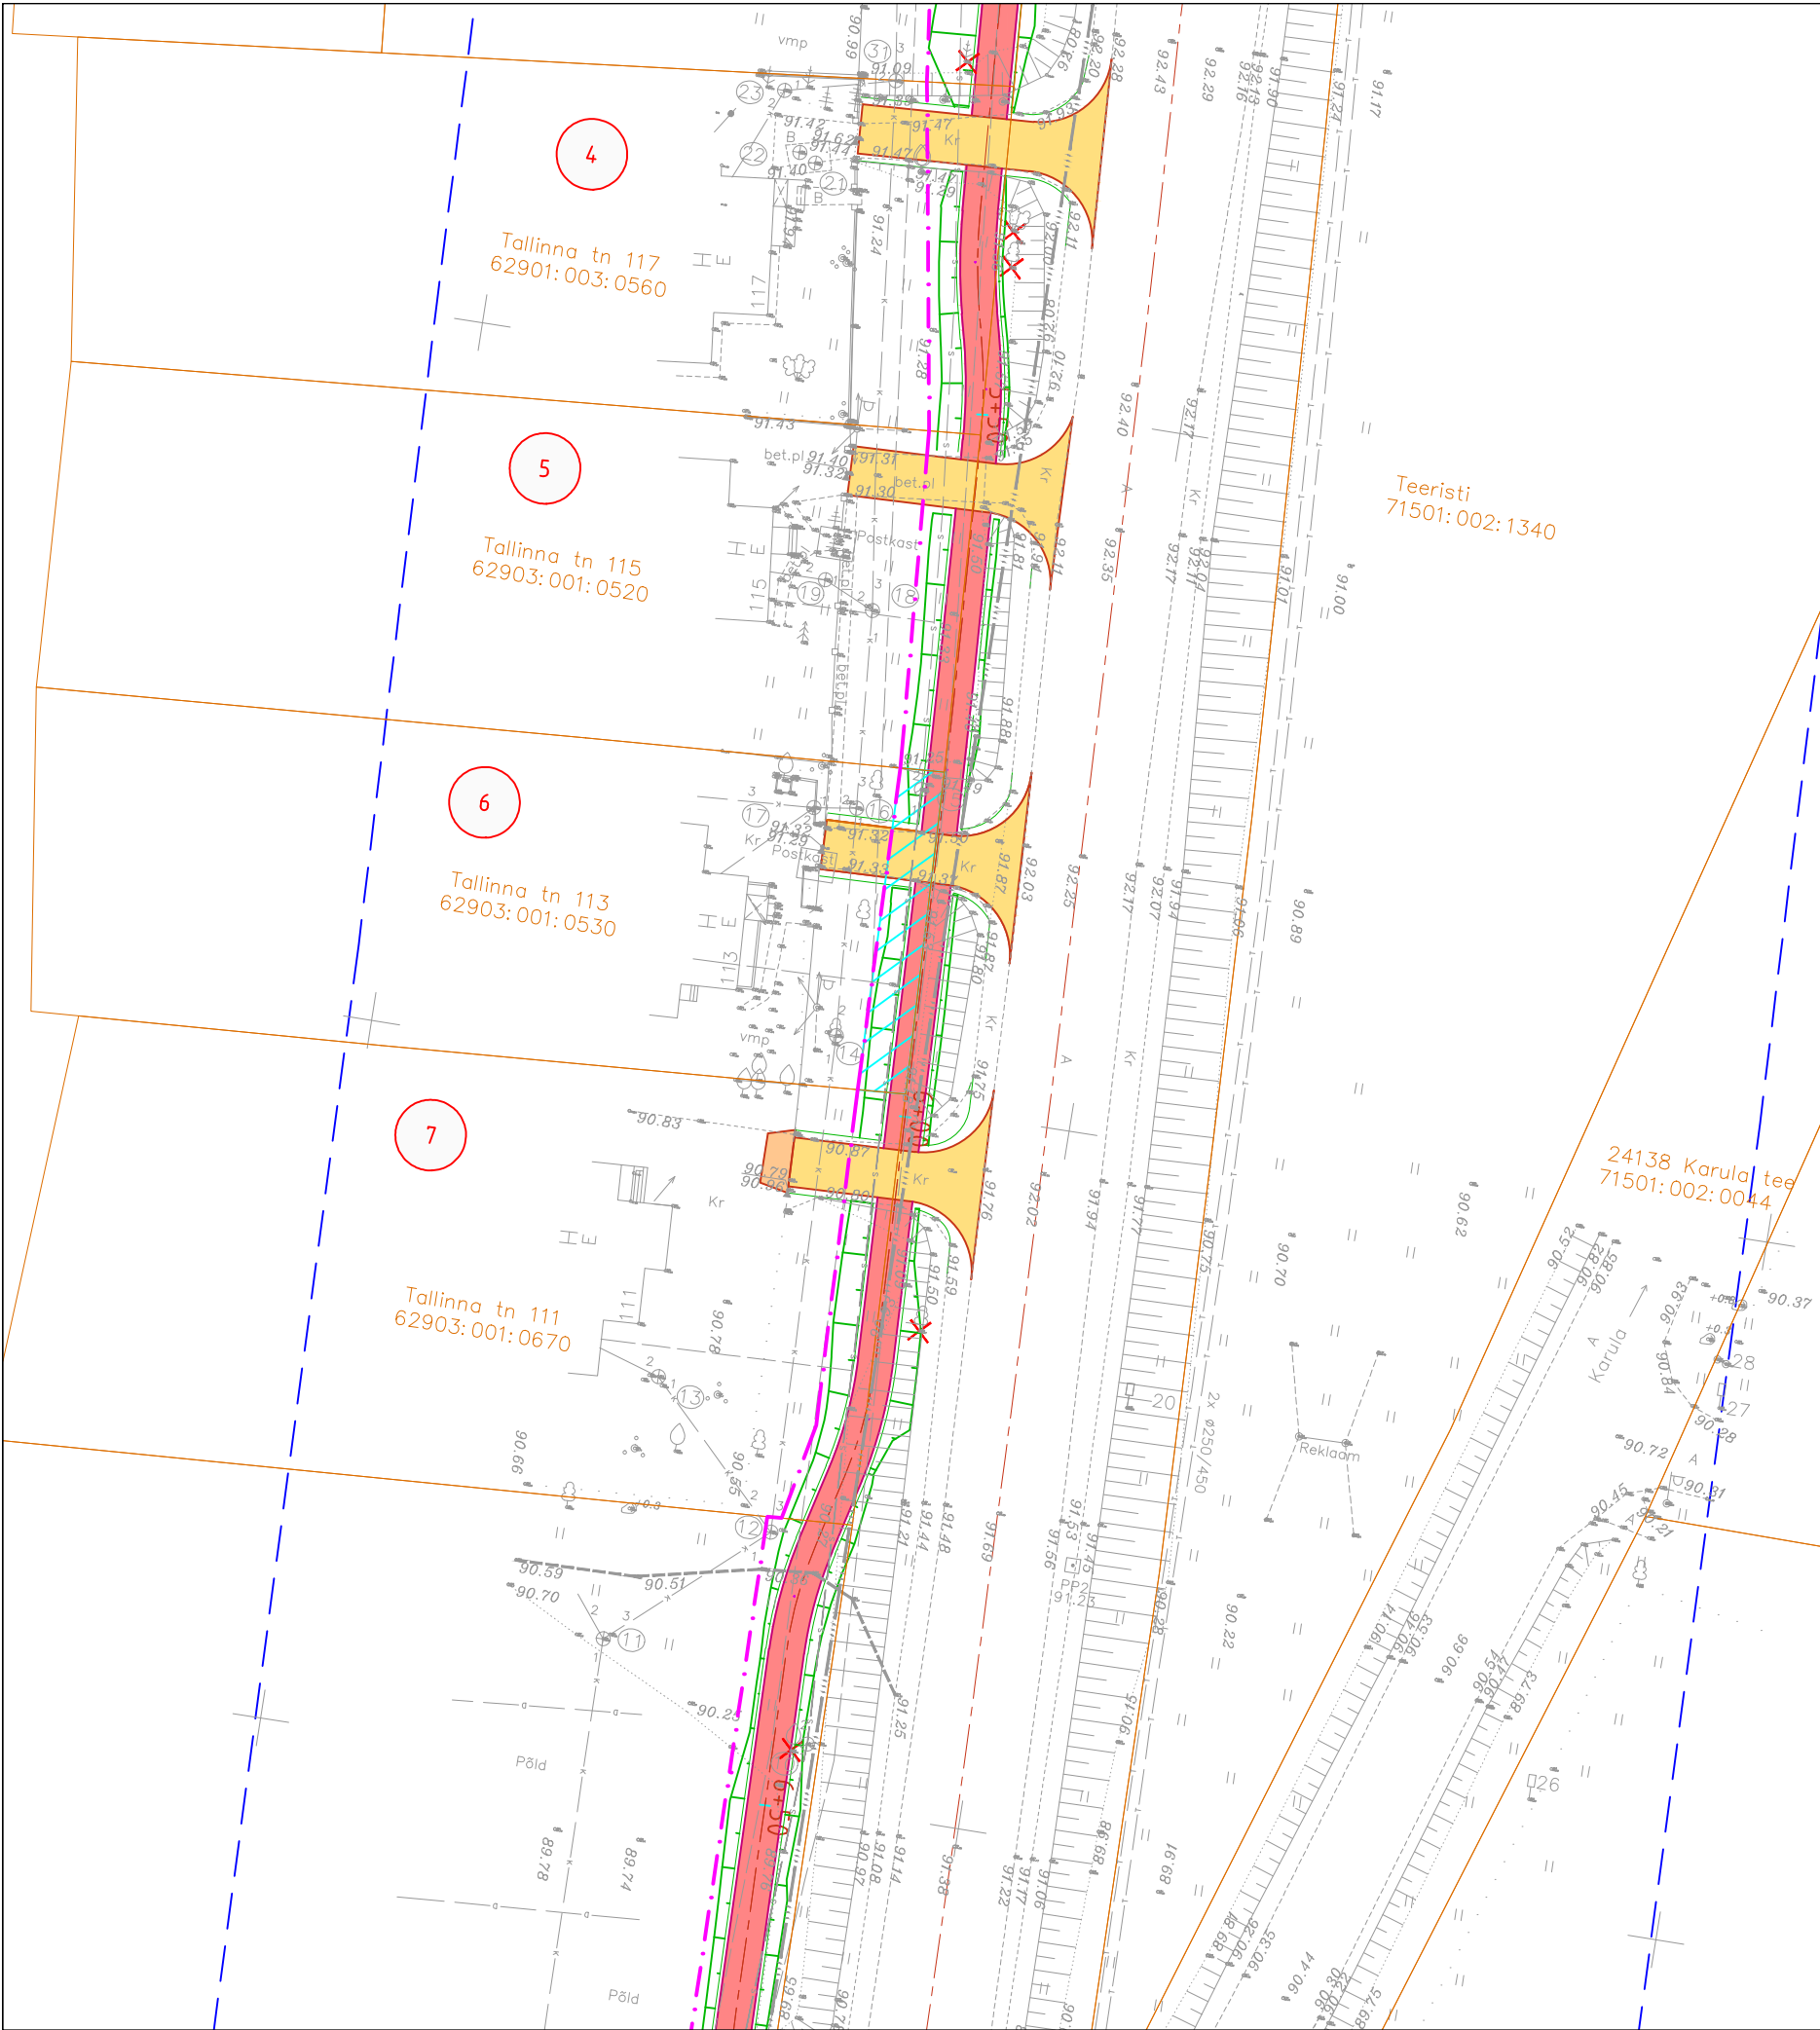

| PROJEKTLAHENDUSE KOOSKÕLASTUS   |                       |               |                     |
|---|-----------------------|---------------|---------------------|
| KINNISTU ANDMED   |                       |               |                     |
| Positsiooni number:   | 06                    |               |                     |
| Kinnisturegistriosa number:   | 899539/8995           |               |                     |
| Katastriüksuse tunnus:   | 62903:001:0530        |               |                     |
| Katastriüksuse nimi/aadress:   | Tallinna tn 113       |               |                     |
| Kinnistu pindala:   | 1457                  |               |                     |
| Äralõike pindala (m²)*:   | 1                     | 2             |                     |
|   | 75                    |               |                     |
| OMANIKE ANDMED   |                       |               |                     |
| Nimi   | Nimi                  | Nimi          |                     |
| Avo Lippus   |                       |               |                     |
| Kontaktandmed   | Kontaktandmed         | Kontaktandmed |                     |
| Tallinna tänav 113<br>71024, Jämejala küla<br>Viljandi maakond                                                                        |                       |               |                     |
| MAAOMANIKU ARVAMUS   |                       |               |                     |
|   |                       |               |                     |
| Maaomaniku nimi/alkiri/kuupäev   |                       |               |                     |
|   |                       |               |                     |
| Kooskõlastaja nimi/alkiri/kuupäev   |                       |               |                     |
|   |                       |               |                     |
| PLAANI TINGMÄRGID:   |                       |               |                     |
|   | Äralõige              |               | Katastriüksuse piir |
|   | Jalg- ja jalgrattatee |               | Teekaitsevöönd      |
|   | Mahasõit              |               | Teemaa-ala          |
| <br>M 1 : 5 0 0   |                       |               |                     |
| * Märkus: Lõplik pindala selgub peale katastrimõõdistuse teostamist.                                                                  |                       |               |                     |
| Jämejala-Viljandi jalg- ja jalgrattatee                                                                                               |                       |               |                     |
| Joonis: Krundijaotuskava<br>Tellija: Maanteeamet<br>Projekteerija: Ramboll Eesti AS<br>Töö nr: 2013-0205<br>Koostas: Meelis Joon Saar |                       |               |                     |