


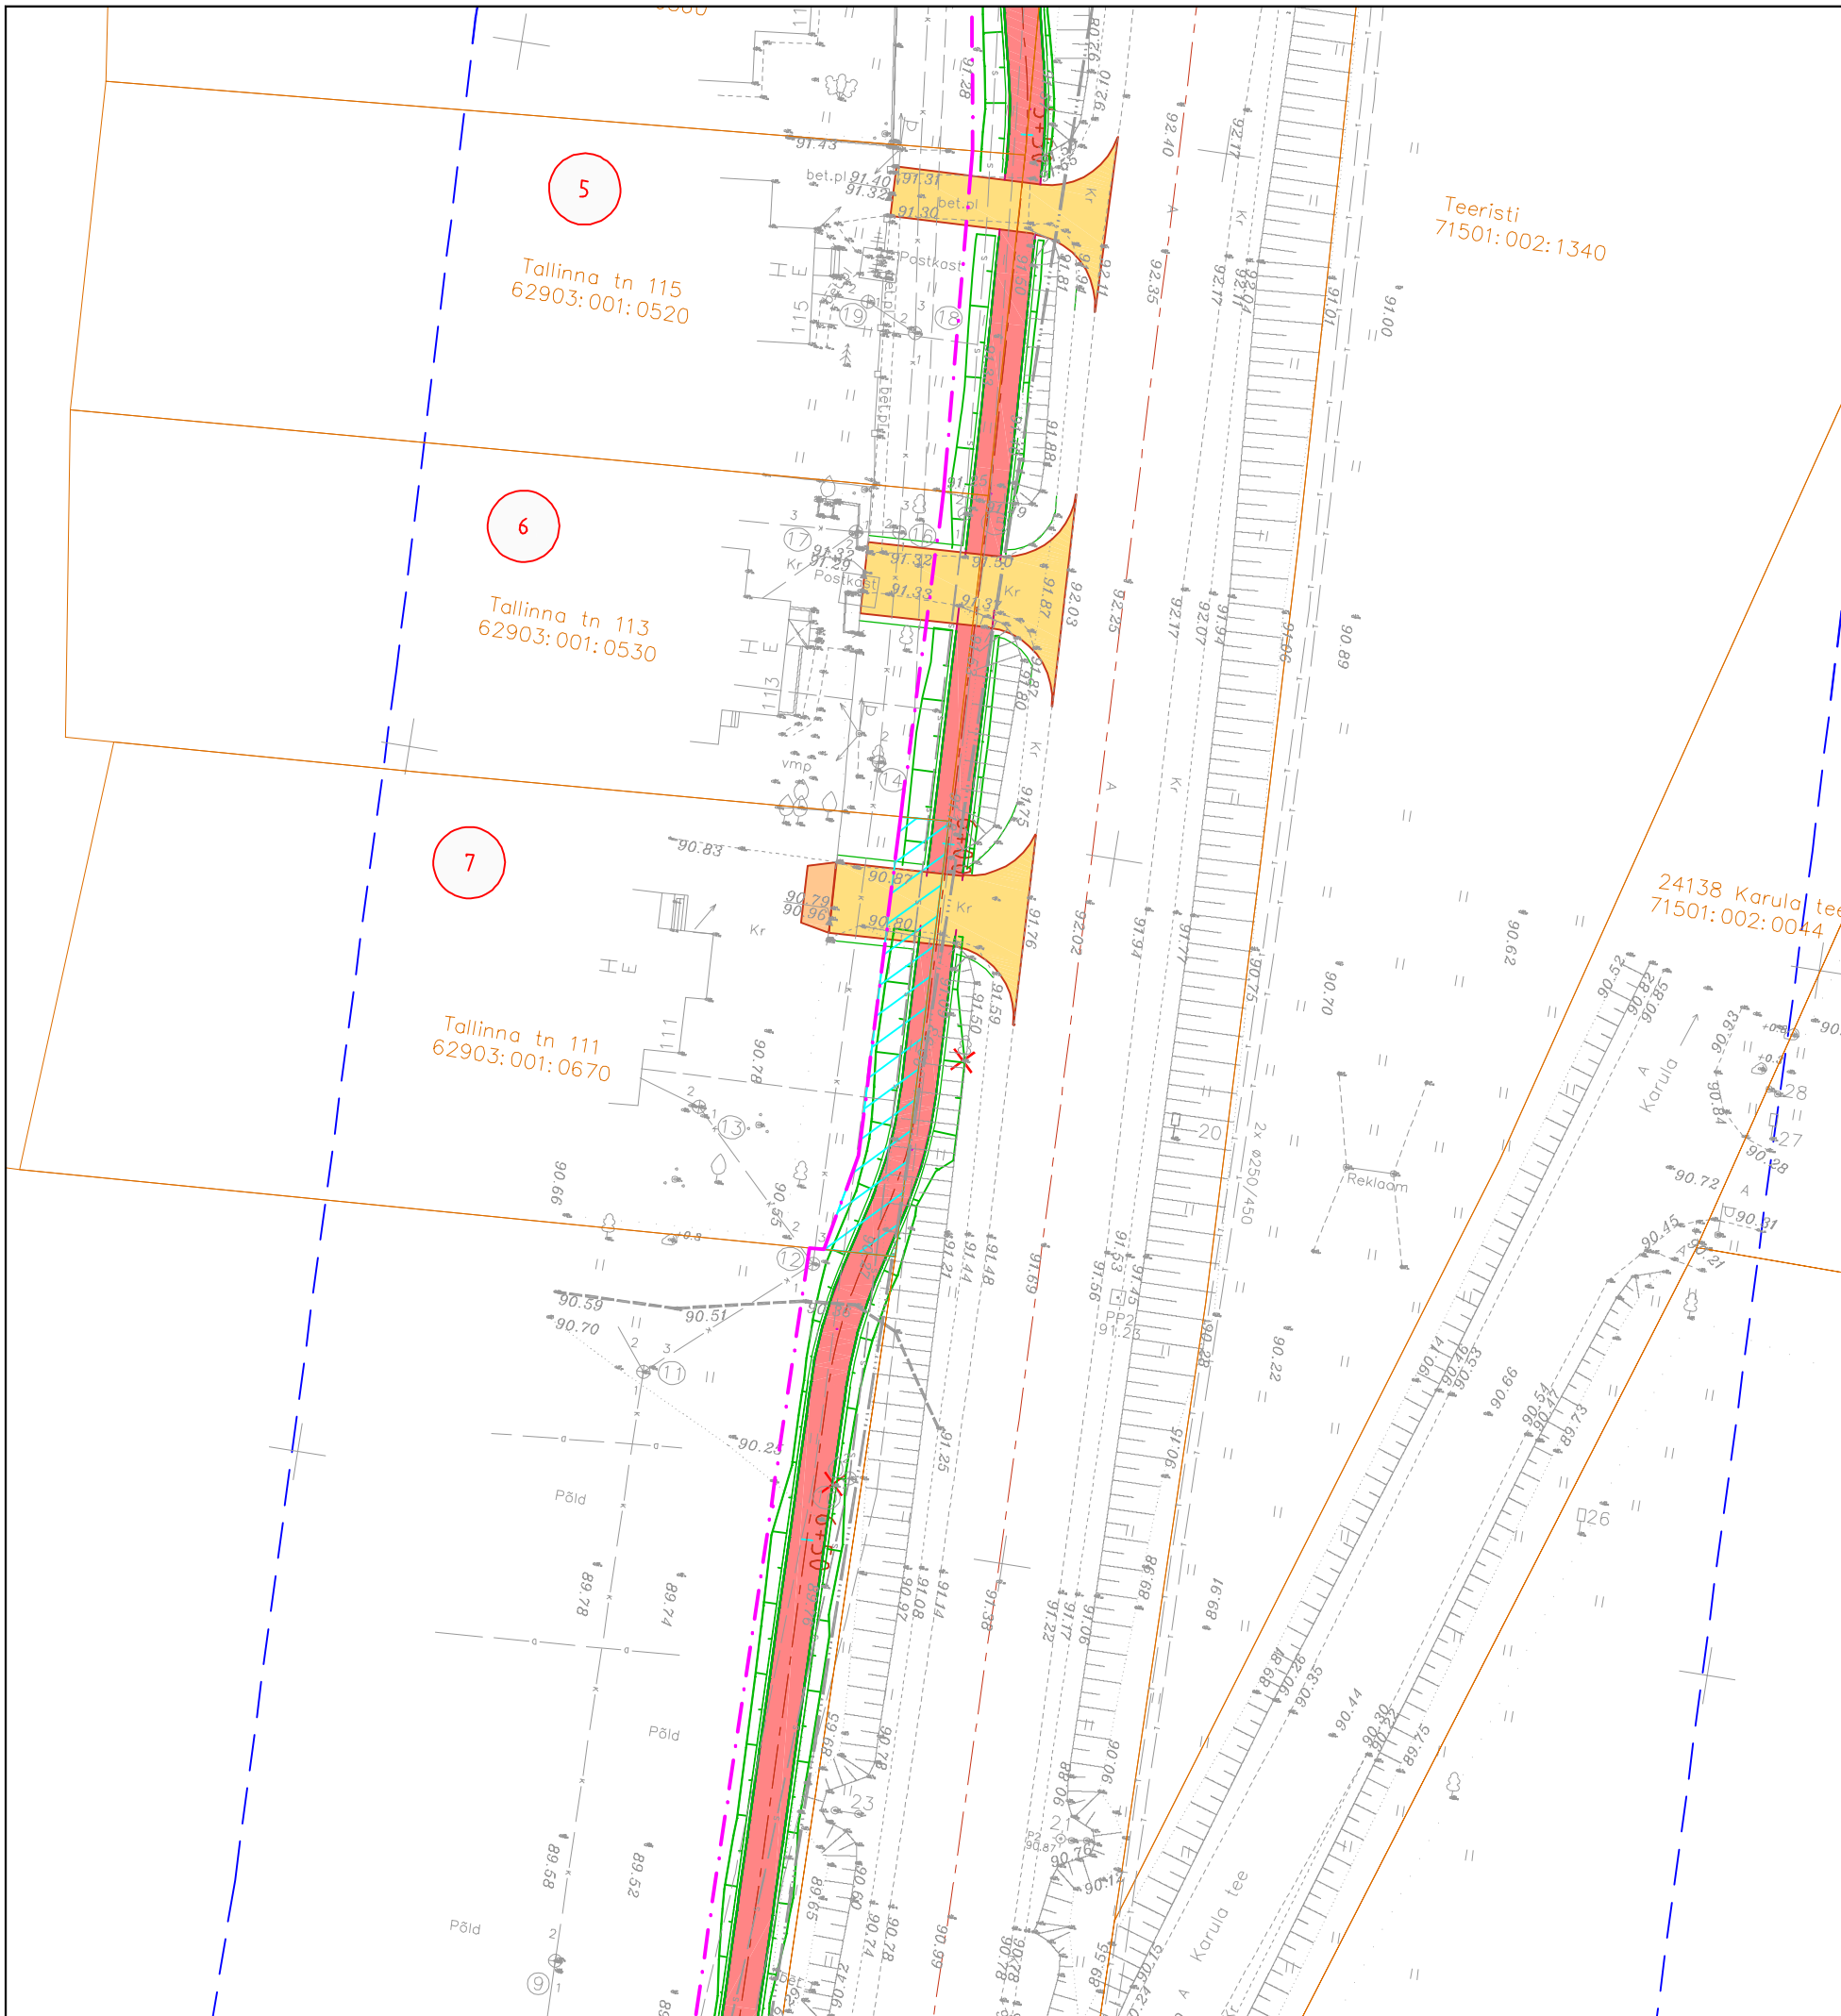

PROJEKTLAHENDUSE KOOSKÖLASTUS			
KINNISTU ANDMED			
Positsiooni number :	07		
Kinnisturegistriososa number:	1221839/12218		
Katastriüksuse tunnus:	62903:001:0670		
Katastriüksuse nimi/aadress:	Tallinna tn 111		
Kinnistu pindala:	1840		
Äralõike pindala (m²)*:	1 110	2	
OMANIKE ANDMED			
Nimi	Nimi	Nimi	
Marge Pügi	Indrek Varik		
Kontaktandmed	Kontaktandmed	Kontaktandmed	
Munga tänav 6-3 71003, Viljandi linn Viljandi maakond	Lääne tänav 6-13 71013, Viljandi linn Viljandi maakond		
MAAOMANIKU ARVAMUS			
Maaomaniku nimi/alkiri/kuupäev			
Kooskõlastaja nimi/alkiri/kuupäev			
PLAANI TINGMÄRGID:			
	Äralõige		Katastriüksuse piir
	Jalg- ja jalgrattatee		Teekaitsevöönd
	Mahasõit		Teemaa-ala
 M 1 : 5 0 0			
* Märkus: Lõplik pindala selgub peale katastrimõõdistuse teostamist.			
Jämejala-Viljandi jalg- ja jalgrattatee			
Joonis: Krundijaotuskava Tellija: Maanteeamet Projekteerija: Ramboll Eesti AS Töö nr: 2013-0205 Koostas: Meelis Joonsaar			