


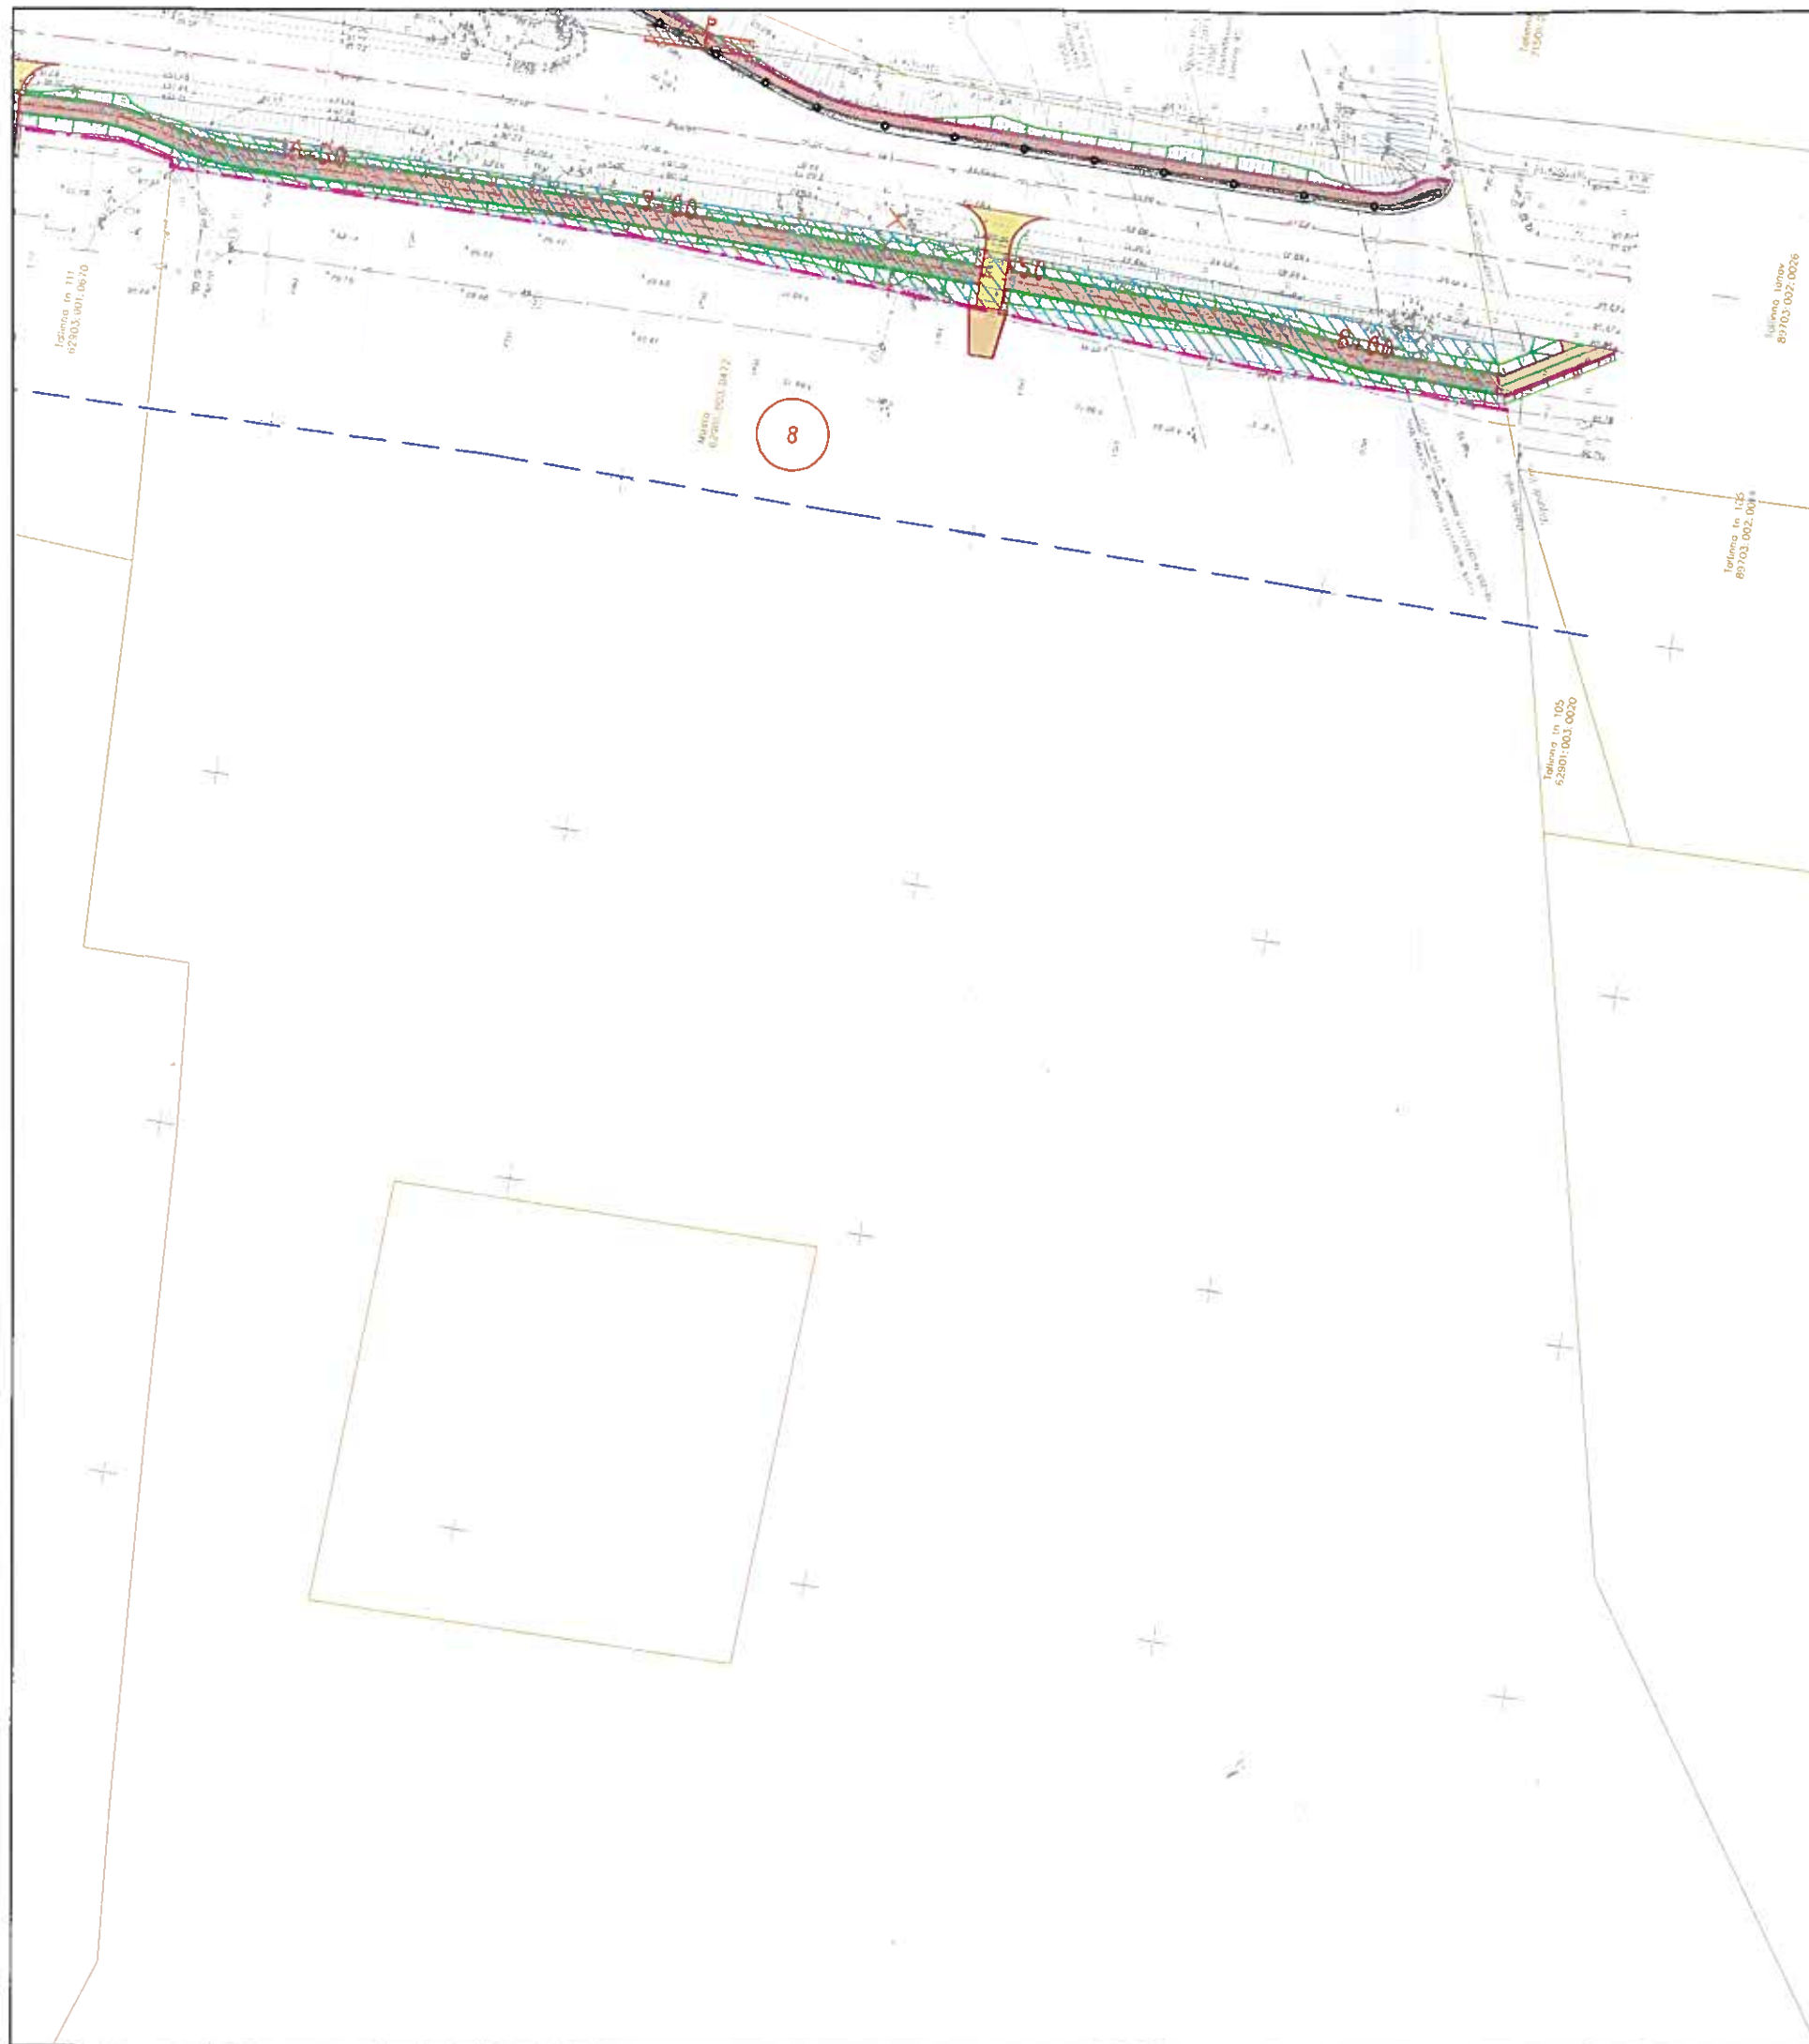

PROJEKTLAHENDUSE KOOSKÕLASTUS			
KINNISTU ANDMED			
Positsiooni number:	08		
Kinnisturegistrilosa number:	3445739		
Katastriüksuse tunnus:	62901:003:0472		
Katastriüksuse nimi/aadress:	Musta		
Kinnistu pindala:	16,5 ha		
Äralõike pindala (m²)*:	1 1423	2	
OMANIKE ANDMED			
Nimi	Nimi	Nimi	
Virve Parik			
Kontaktandmed	Kontaktandmed	Kontaktandmed	
Tehvandi pöik 3 67403, Otepää linn Valga maakond			
MAAOMANIKU ARVAMUS			
<i>Projektiga nõus.</i>			
Maaomaniku nimi/alkiri/kuupäev			
<i>Virve Parik</i>	<i>Ma</i>	<i>13.02.2014</i>	
Kooskõlastaja nimi/alkiri/kuupäev			
PLAANI TINGMÄRGID:			
	Äralõige		Katastriüksuse piir
	Jalg- ja jalgrattatee		Teekaitsevöönd
	Mahasõit		Teemaa-ala
0 20 40 60 80 100 M 1 : 1 000			
* Märkus: Lõplik pindala selgub peale katastrimõõdistuse teostamist.			
Jämejala-Viljandi jalg- ja jalgrattatee			
Joonis: Krundijaotuskava Tellija: Maanteeamet Projekteerija: Ramboll Eesti AS Töö nr: 2013-0205 Koostas: Meelis Joon Saar			