


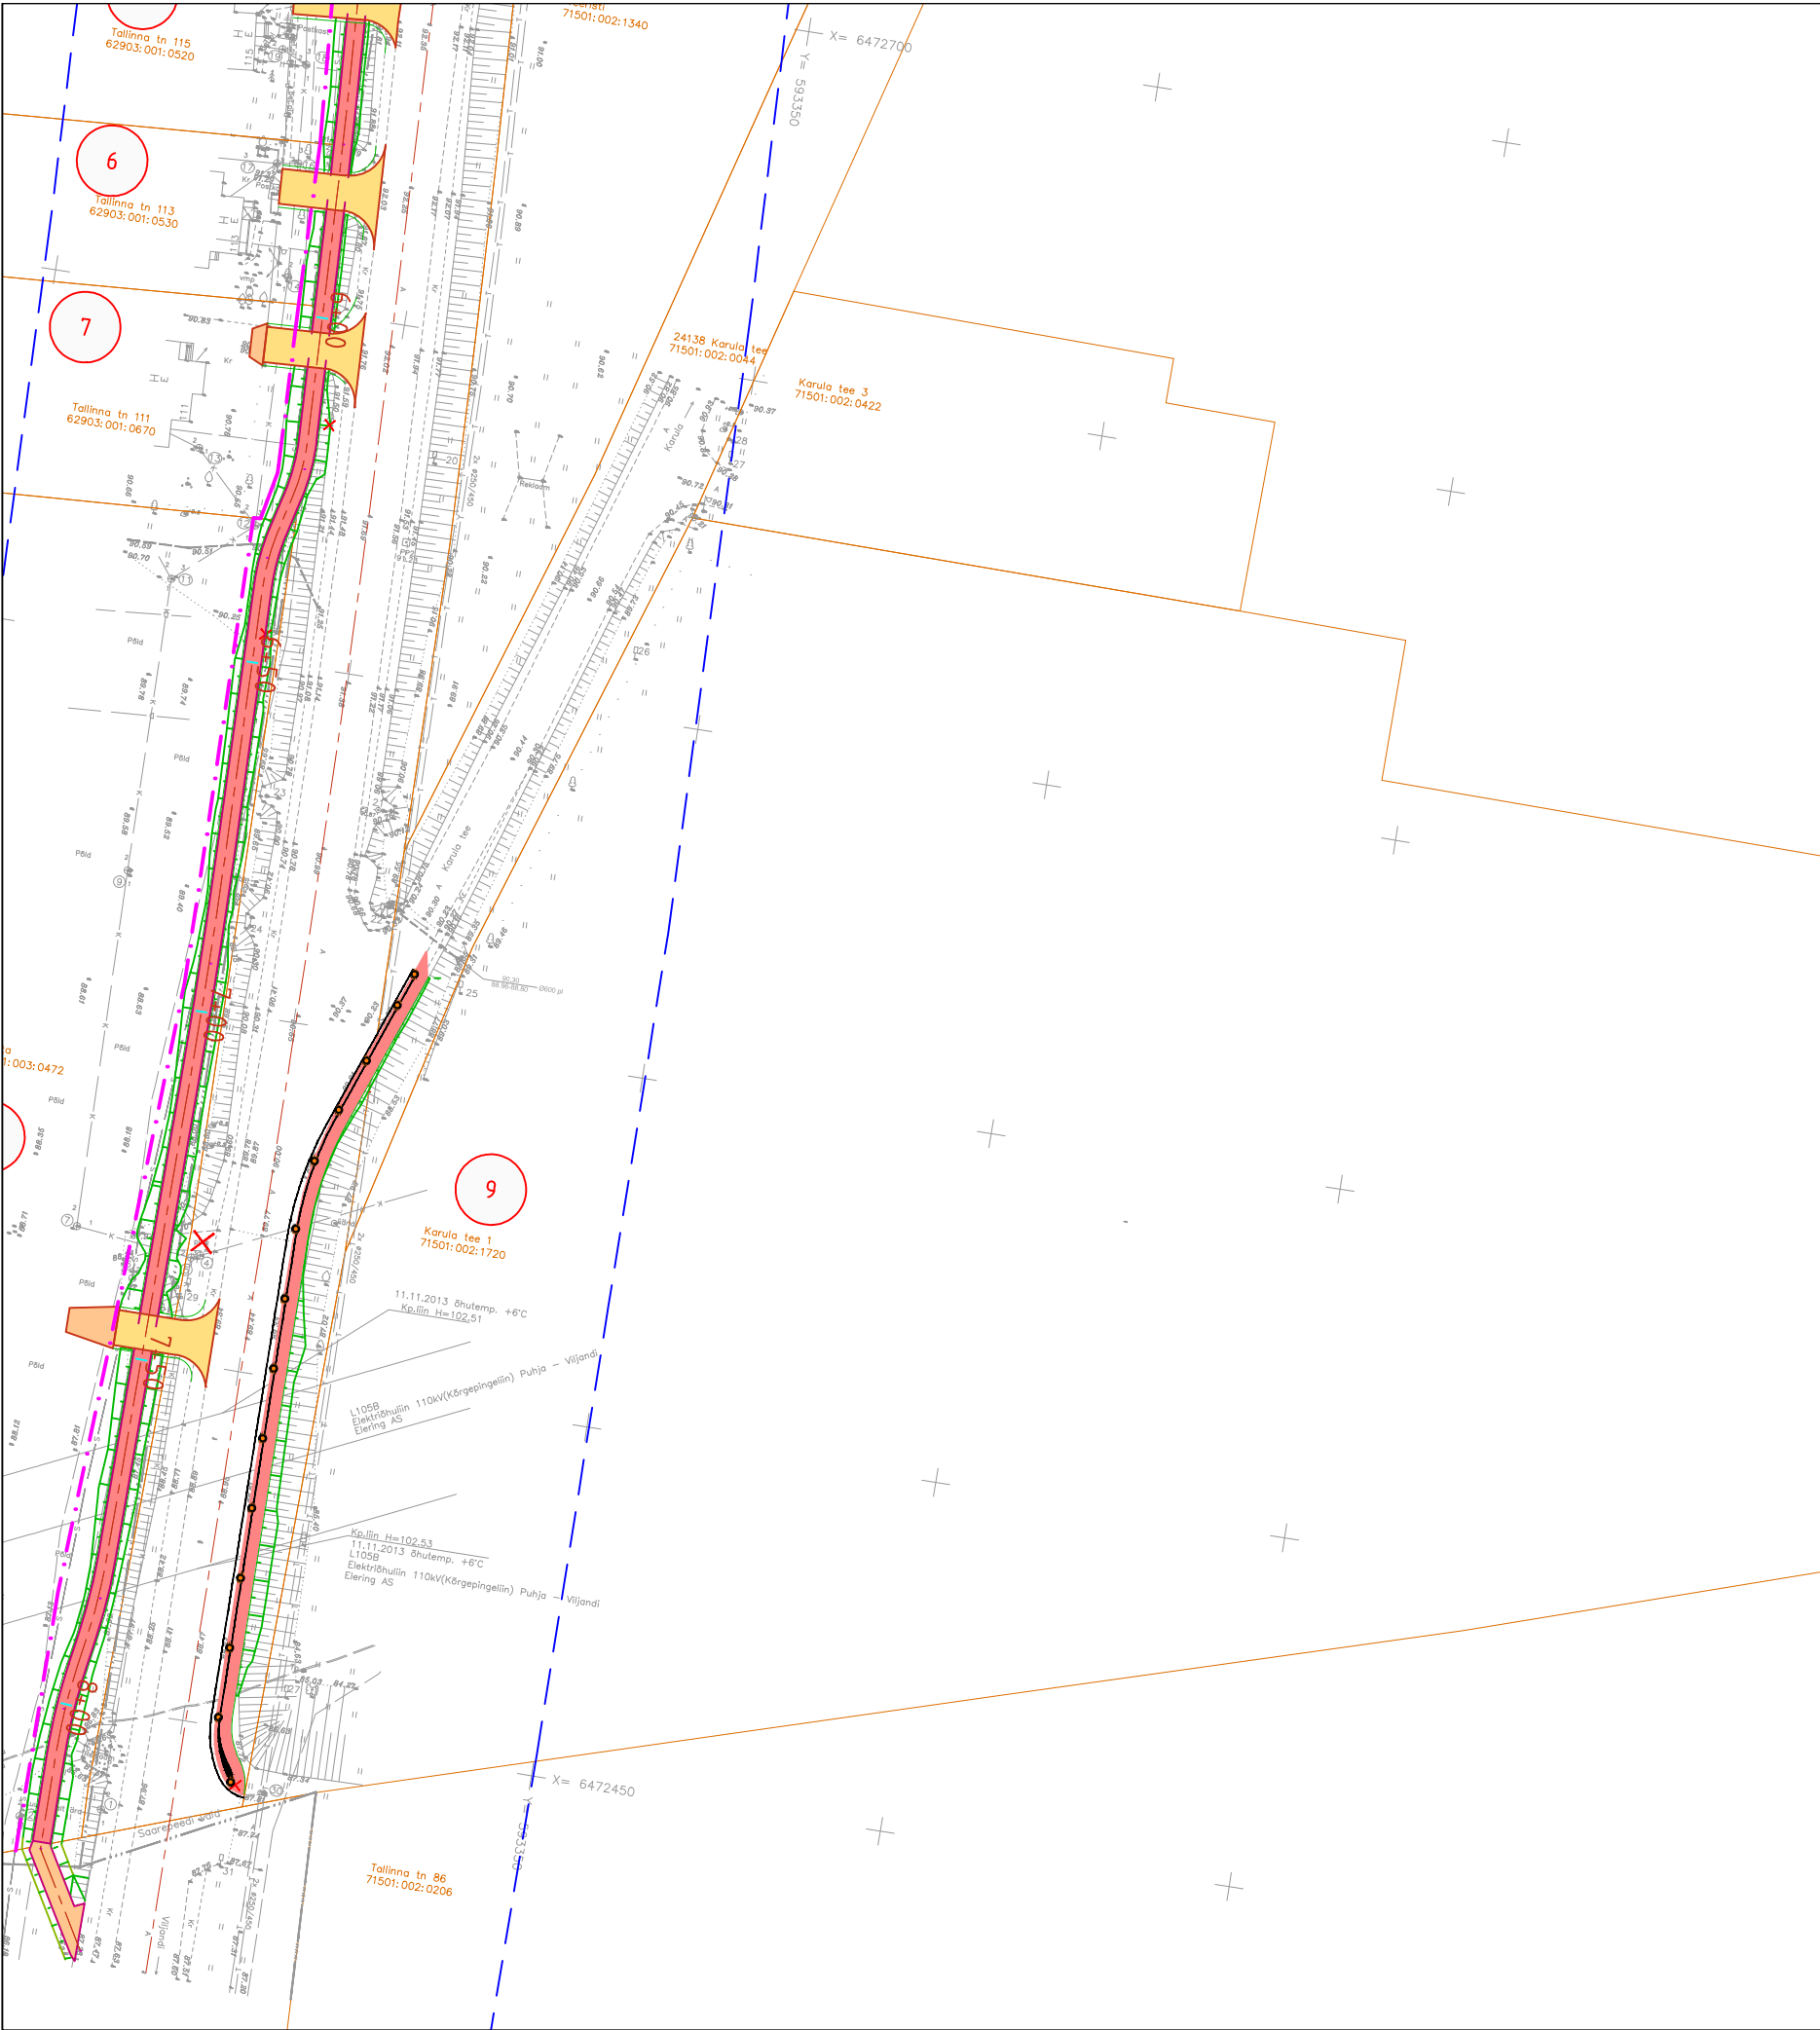

PROJEKTLAHENDUSE KOOSKÕLASTUS		
KINNISTU ANDMED		
Positsiooni number :	09	
Kinnisturegistriosa number:	1986639/19866	
Katastriüksuse tunnus:	71501:002:1720	
Katastriüksuse nimi/aadress:	Karula tee 1	
Kinnistu pindala:	3,16 ha	
Äralõike pindala (m²)*:	1 0	2
OMANIKE ANDMED		
Nimi	Nimi	Nimi
Kontaktandmed	Kontaktandmed	Kontaktandmed
Peetrimõisa küla Viljandi vald Viljandi maakond		
MAAOMANIKU ARVAMUS		
Maaomaniku nimi/allkiri/kuupäev		
Kooskõlastaja nimi/allkiri/kuupäev		
PLAANI TINGMÄRGID:		
	Äralõige	 Katastriüksuse piir
	Jalg- ja jalgrattatee	 Teekaitsevöönd
	Mahasõit	 Teemaa-ala
 M 1 : 1 000		
* Märkus: Lõplik pindala selgub peale katastrimõõdistuse teostamist.		
Jämejala-Viljandi jalg- ja jalgrattatee		
Joonis: Krundijaotuskava Tellija: Maanteeamet Projekteerija: Ramboll Eesti AS Töö nr: 2013-0205 Koostas: Meelis Joonsaar		