


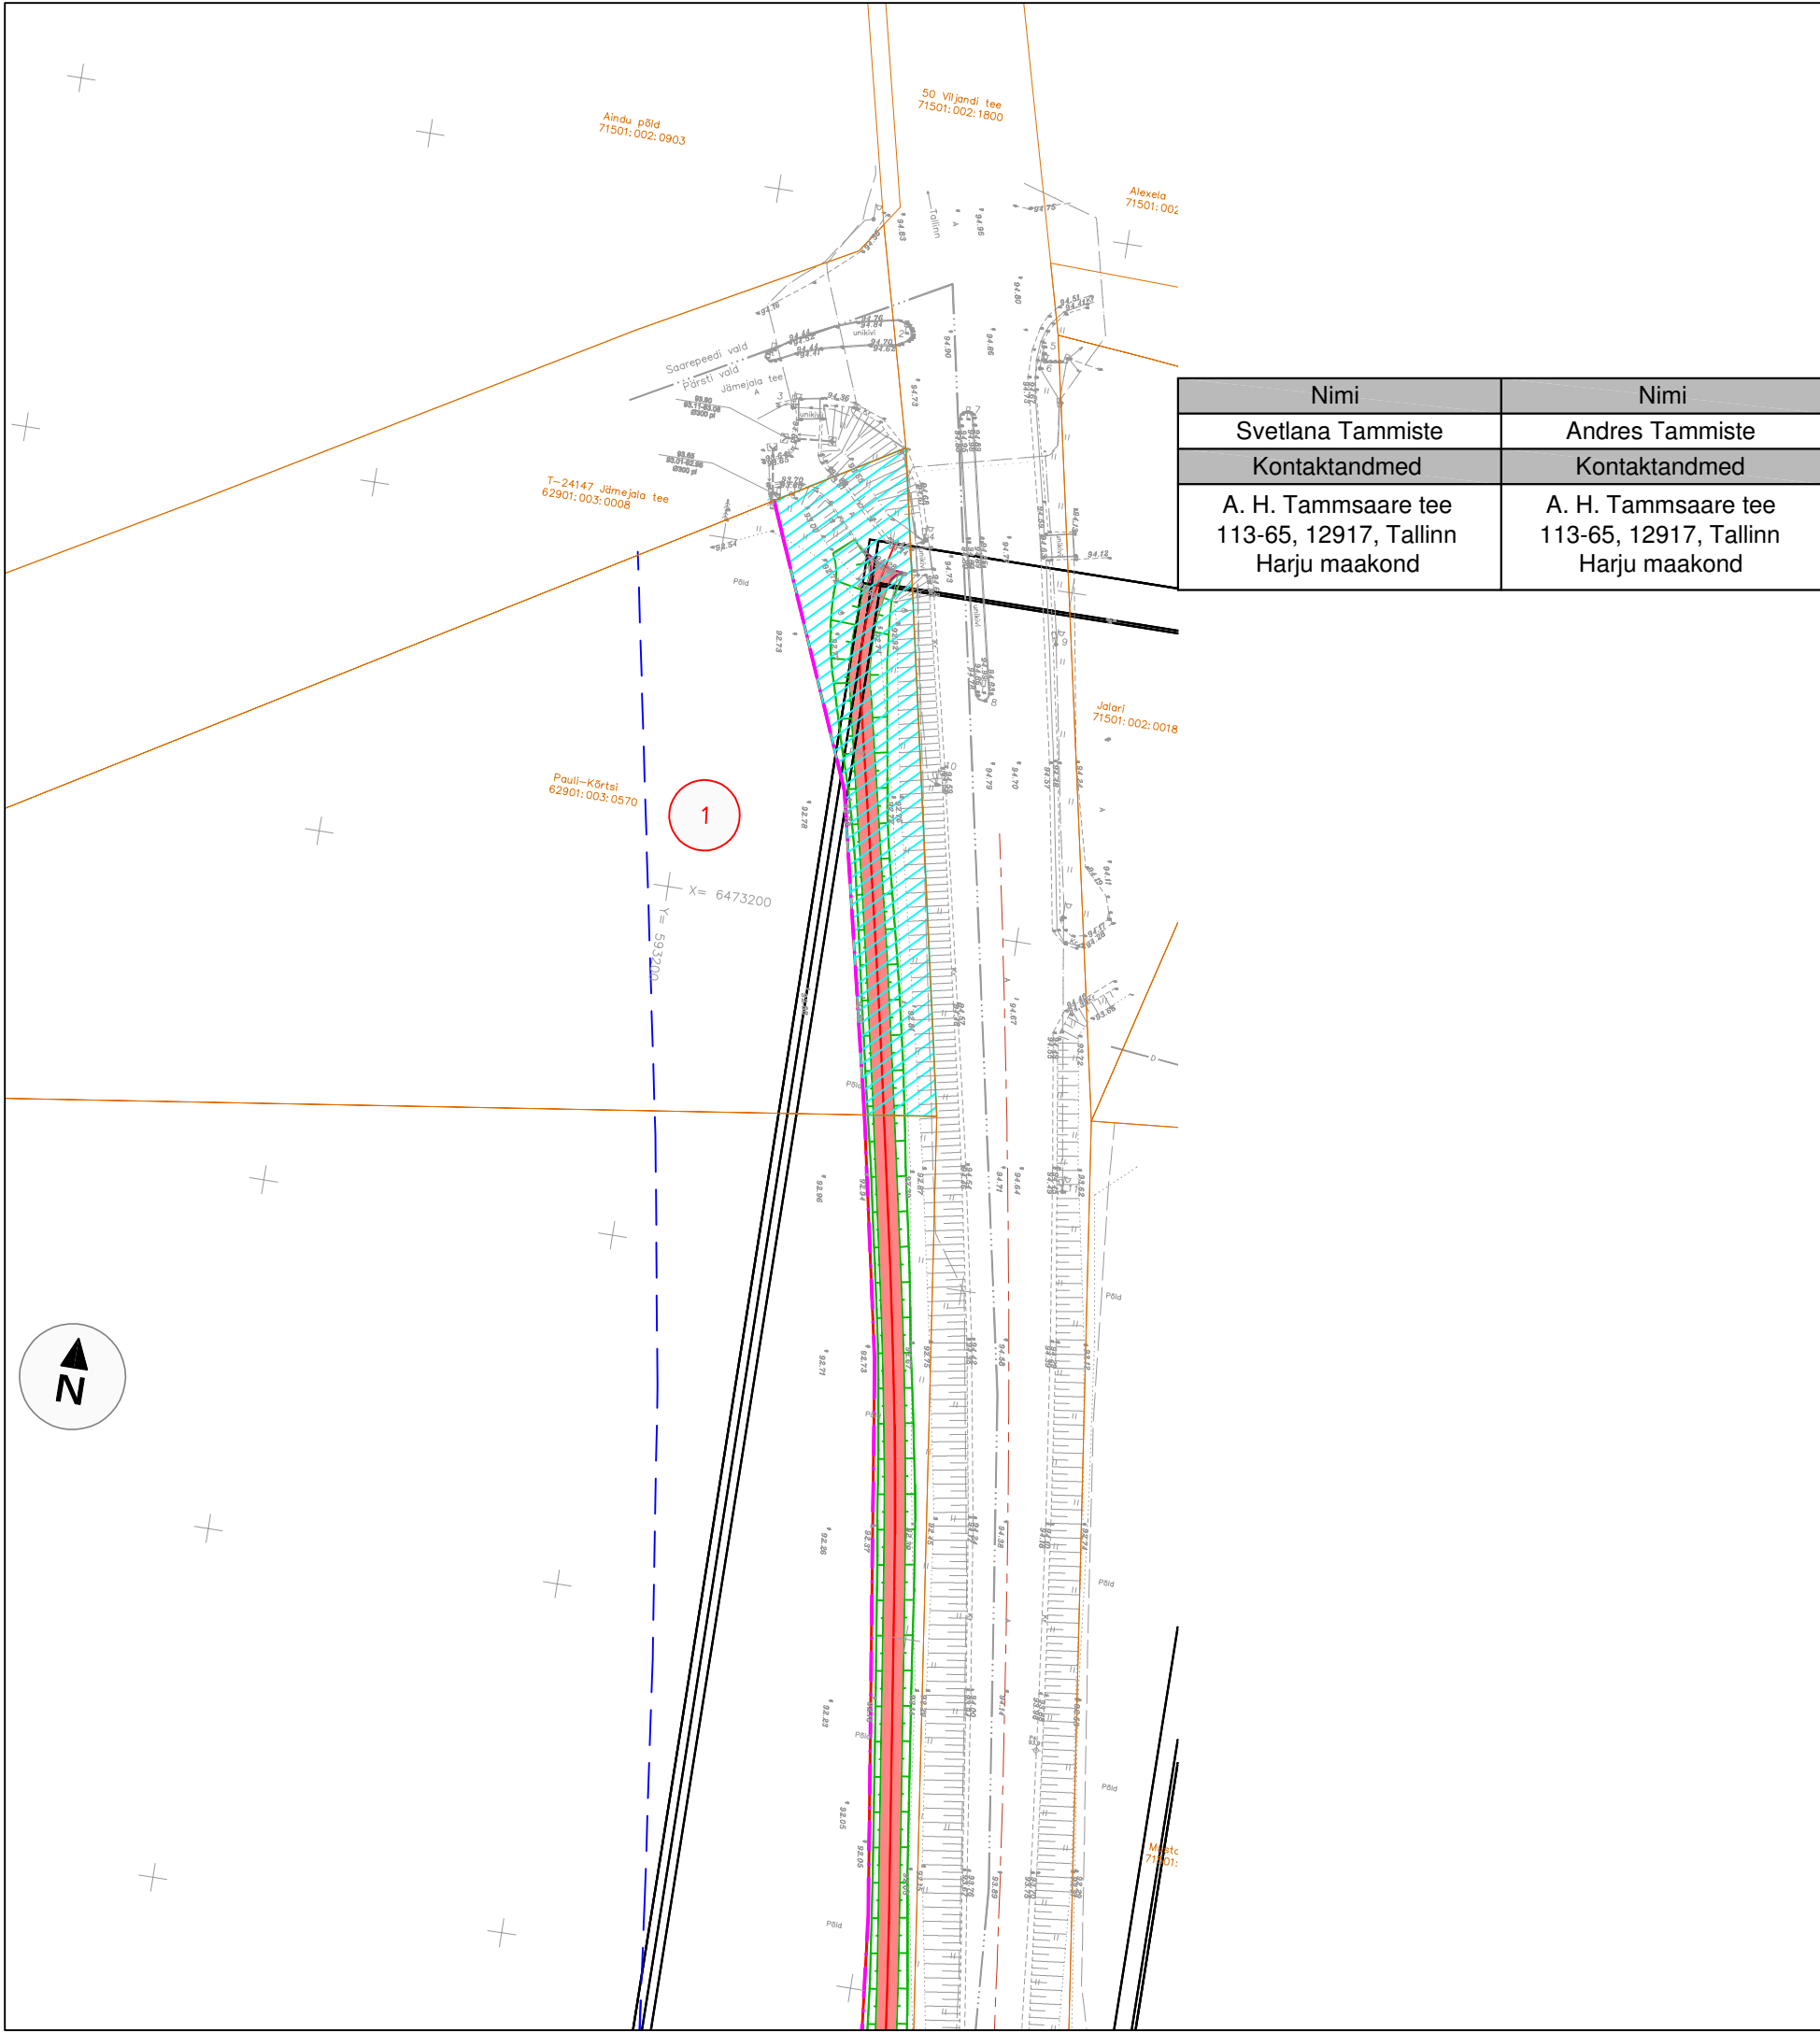

Nimi	Nimi	Nimi	Nimi	Nimi
Svetlana Tammiste	Andres Tammiste	Merike Viilup	Märt Tammiste	Sirje Argus
Kontaktandmed	Kontaktandmed	Kontaktandmed	Kontaktandmed	Kontaktandmed
A. H. Tammsaare tee 113-65, 12917, Tallinn Harju maakond	A. H. Tammsaare tee 113-65, 12917, Tallinn Harju maakond	Räägu tänav 39-27 13417, Tallinn Harju maakond	Siili tänav 3-10 13422, Tallinn Harju maakond	Ristiku tänav 3-6 10612, Tallinn Harju maakond

PROJEKTLAHENDUSE KOOSKÕLASTUS		
KINNISTU ANDMED		
Positsiooni number :	01	
Kinnisturegistriosa number:	2352939/23529	
Katastriüksuse tunnus:	62901:003:0570	
Katastriüksuse nimi/aadress:	Pauli-Kõrtsi	
Kinnistu pindala:	1,01 ha	
Äralõike pindala (m²)*:	1	2
	1172	

OMANIKE ANDMED				
Nimi	Nimi	Nimi	Nimi	Nimi
Merike Viilup	Märt Tammiste	Sirje Argus		
Kontaktandmed	Kontaktandmed	Kontaktandmed		
Räägu tänav 39-27 13417, Tallinn Harju maakond	Siili tänav 3-10 13422, Tallinn Harju maakond	Ristiku tänav 3-6 10612, Tallinn Harju maakond		

MAAOMANIKU ARVAMUS		
--------------------	--	--

Märt Tammiste - Projektiga nõus

Maaomaniku nimi/allkiri/kuupäev		
Märt Tammiste		12.02.2014
Kooskõlastaja nimi/allkiri/kuupäev		

PLAANI TINGMÄRGID:

	Äralõige		Katastriüksuse piir
	Jalg- ja jalgrattatee		Teekaitsevöönd
	Mahasõit		Teemaa-ala

0 20 40 60 80 100
M 1 : 1 000

* Märkus: Lõplik pindala selgub peale katastrimöödistuse teostamist.

Jämejala-Viljandi jalg- ja jalgrattatee

Joonis: Krundijaotuskava
Tellija: Maanteeamet
Projekteerija: Ramboll Eesti AS
Töö nr: 2013-0205
Koostas: Meelis Joonsaar