


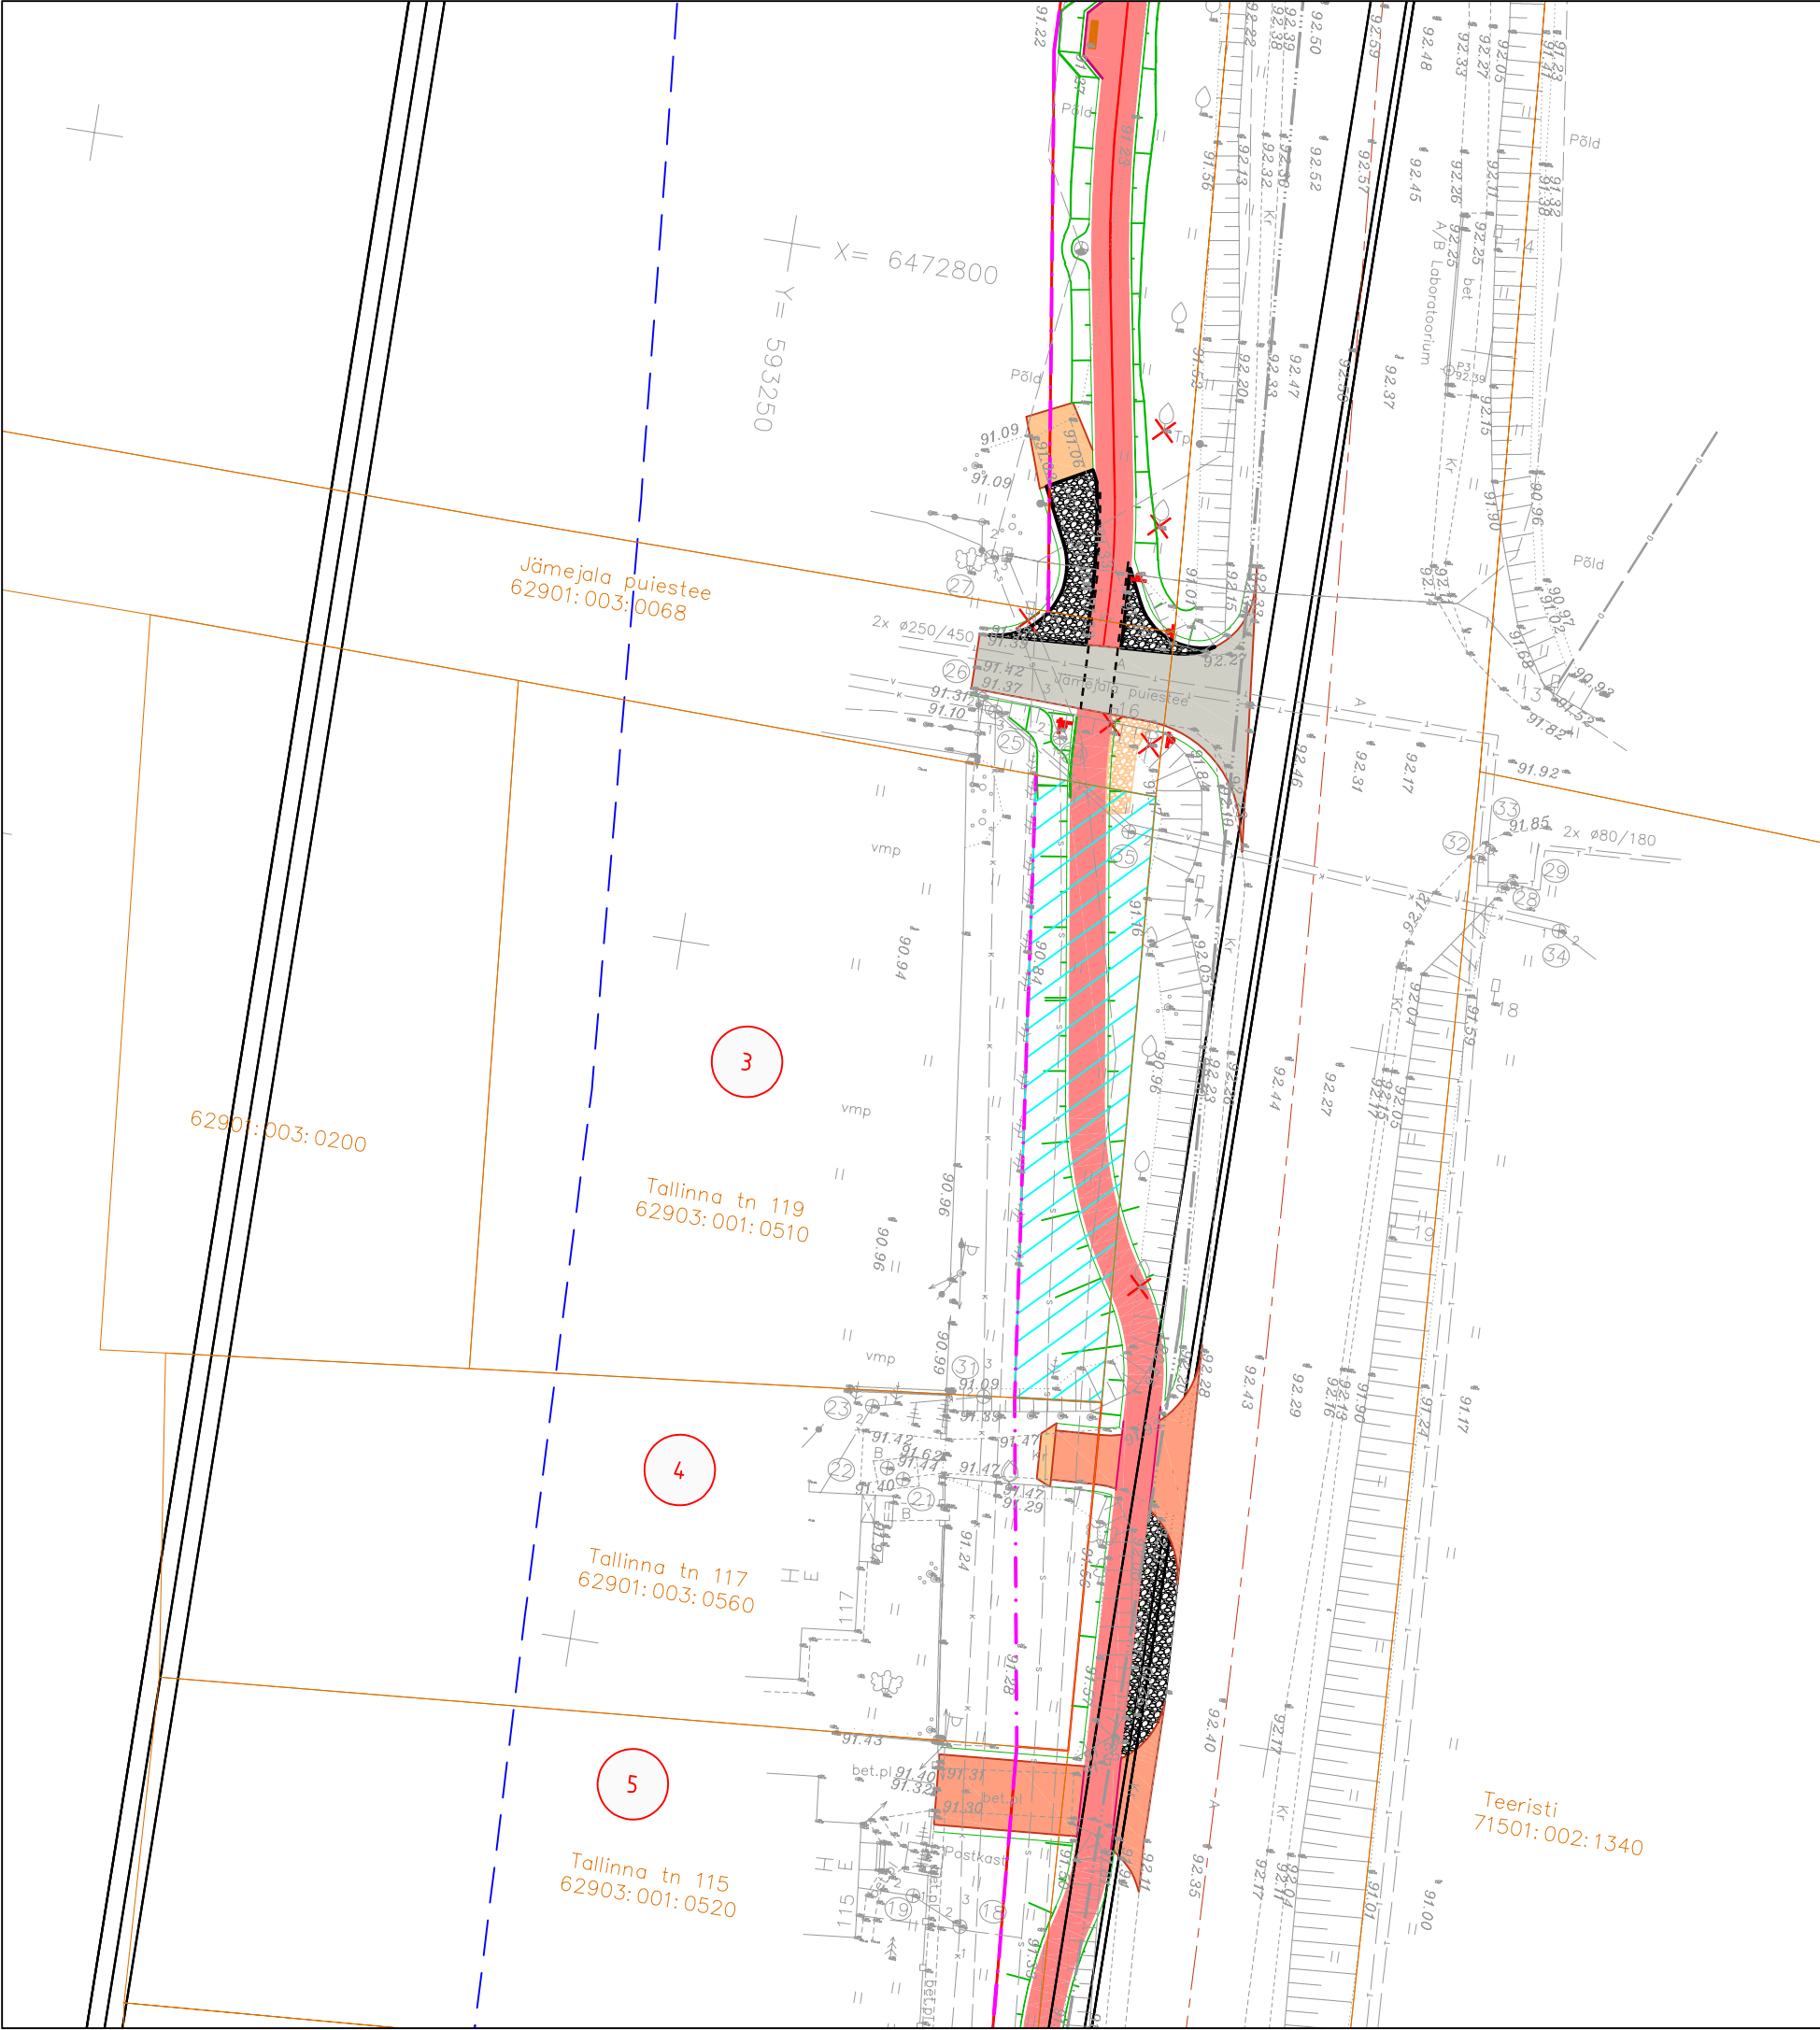

PROJEKTLAHENDUSE KOOSKÕLASTUS		
KINNISTU ANDMED		
Positsiooni number :	03	
Kinnisturegistriosa number:	893739/8937	
Katastriüksuse tunnus:	62903:001:0510	
Katastriüksuse nimi/aadress:	Tallinna tn 119	
Kinnistu pindala:	2078	
Äralõike pindala (m²)*:	1	2
	321	
OMANIKE ANDMED		
Nimi	Nimi	Nimi
Rauno Ruut		
Kontaktandmed	Kontaktandmed	Kontaktandmed
Kalvi tänav 10-3 71013, Viljandi linn Viljandi maakond		
MAAOMANIKU ARVAMUS		
Projektiga nõus. Tingimus: 50 elupuu Smaragd istikut, kõrgusega 80 cm, istutada hekina rajatava jalgratta- ja jalgtees ning aia vahelisele alale. Võimalusel rajada elupuuhekk aeda. Soovime, et haljastaja võtaks enne istutustööde planeerimist ja istutamist meiega ühendust.		
Maaomaniku nimi/allkiri/kuupäev		
Rauno Ruut		25.03.2014
Kooskõlastaja nimi/allkiri/kuupäev		
PLAANI TINGMÄRGID:		
	Äralõige	 Katastriüksuse piir
	Jalg- ja jalgrattatee	 Teekaitsevöönd
	Mahasõit	 Teemaa-ala
 M 1 : 5 0 0		
* Märkus: Lõplik pindala selgub peale katastrimõõdistuse teostamist.		
Jämejala-Viljandi jalg- ja jalgrattatee		
Joonis: Krundijaotuskava Tellija: Maanteeamet Projekteerija: Ramboll Eesti AS Töö nr: 2013-0205 Koostas: Meelis Joonsaar		