


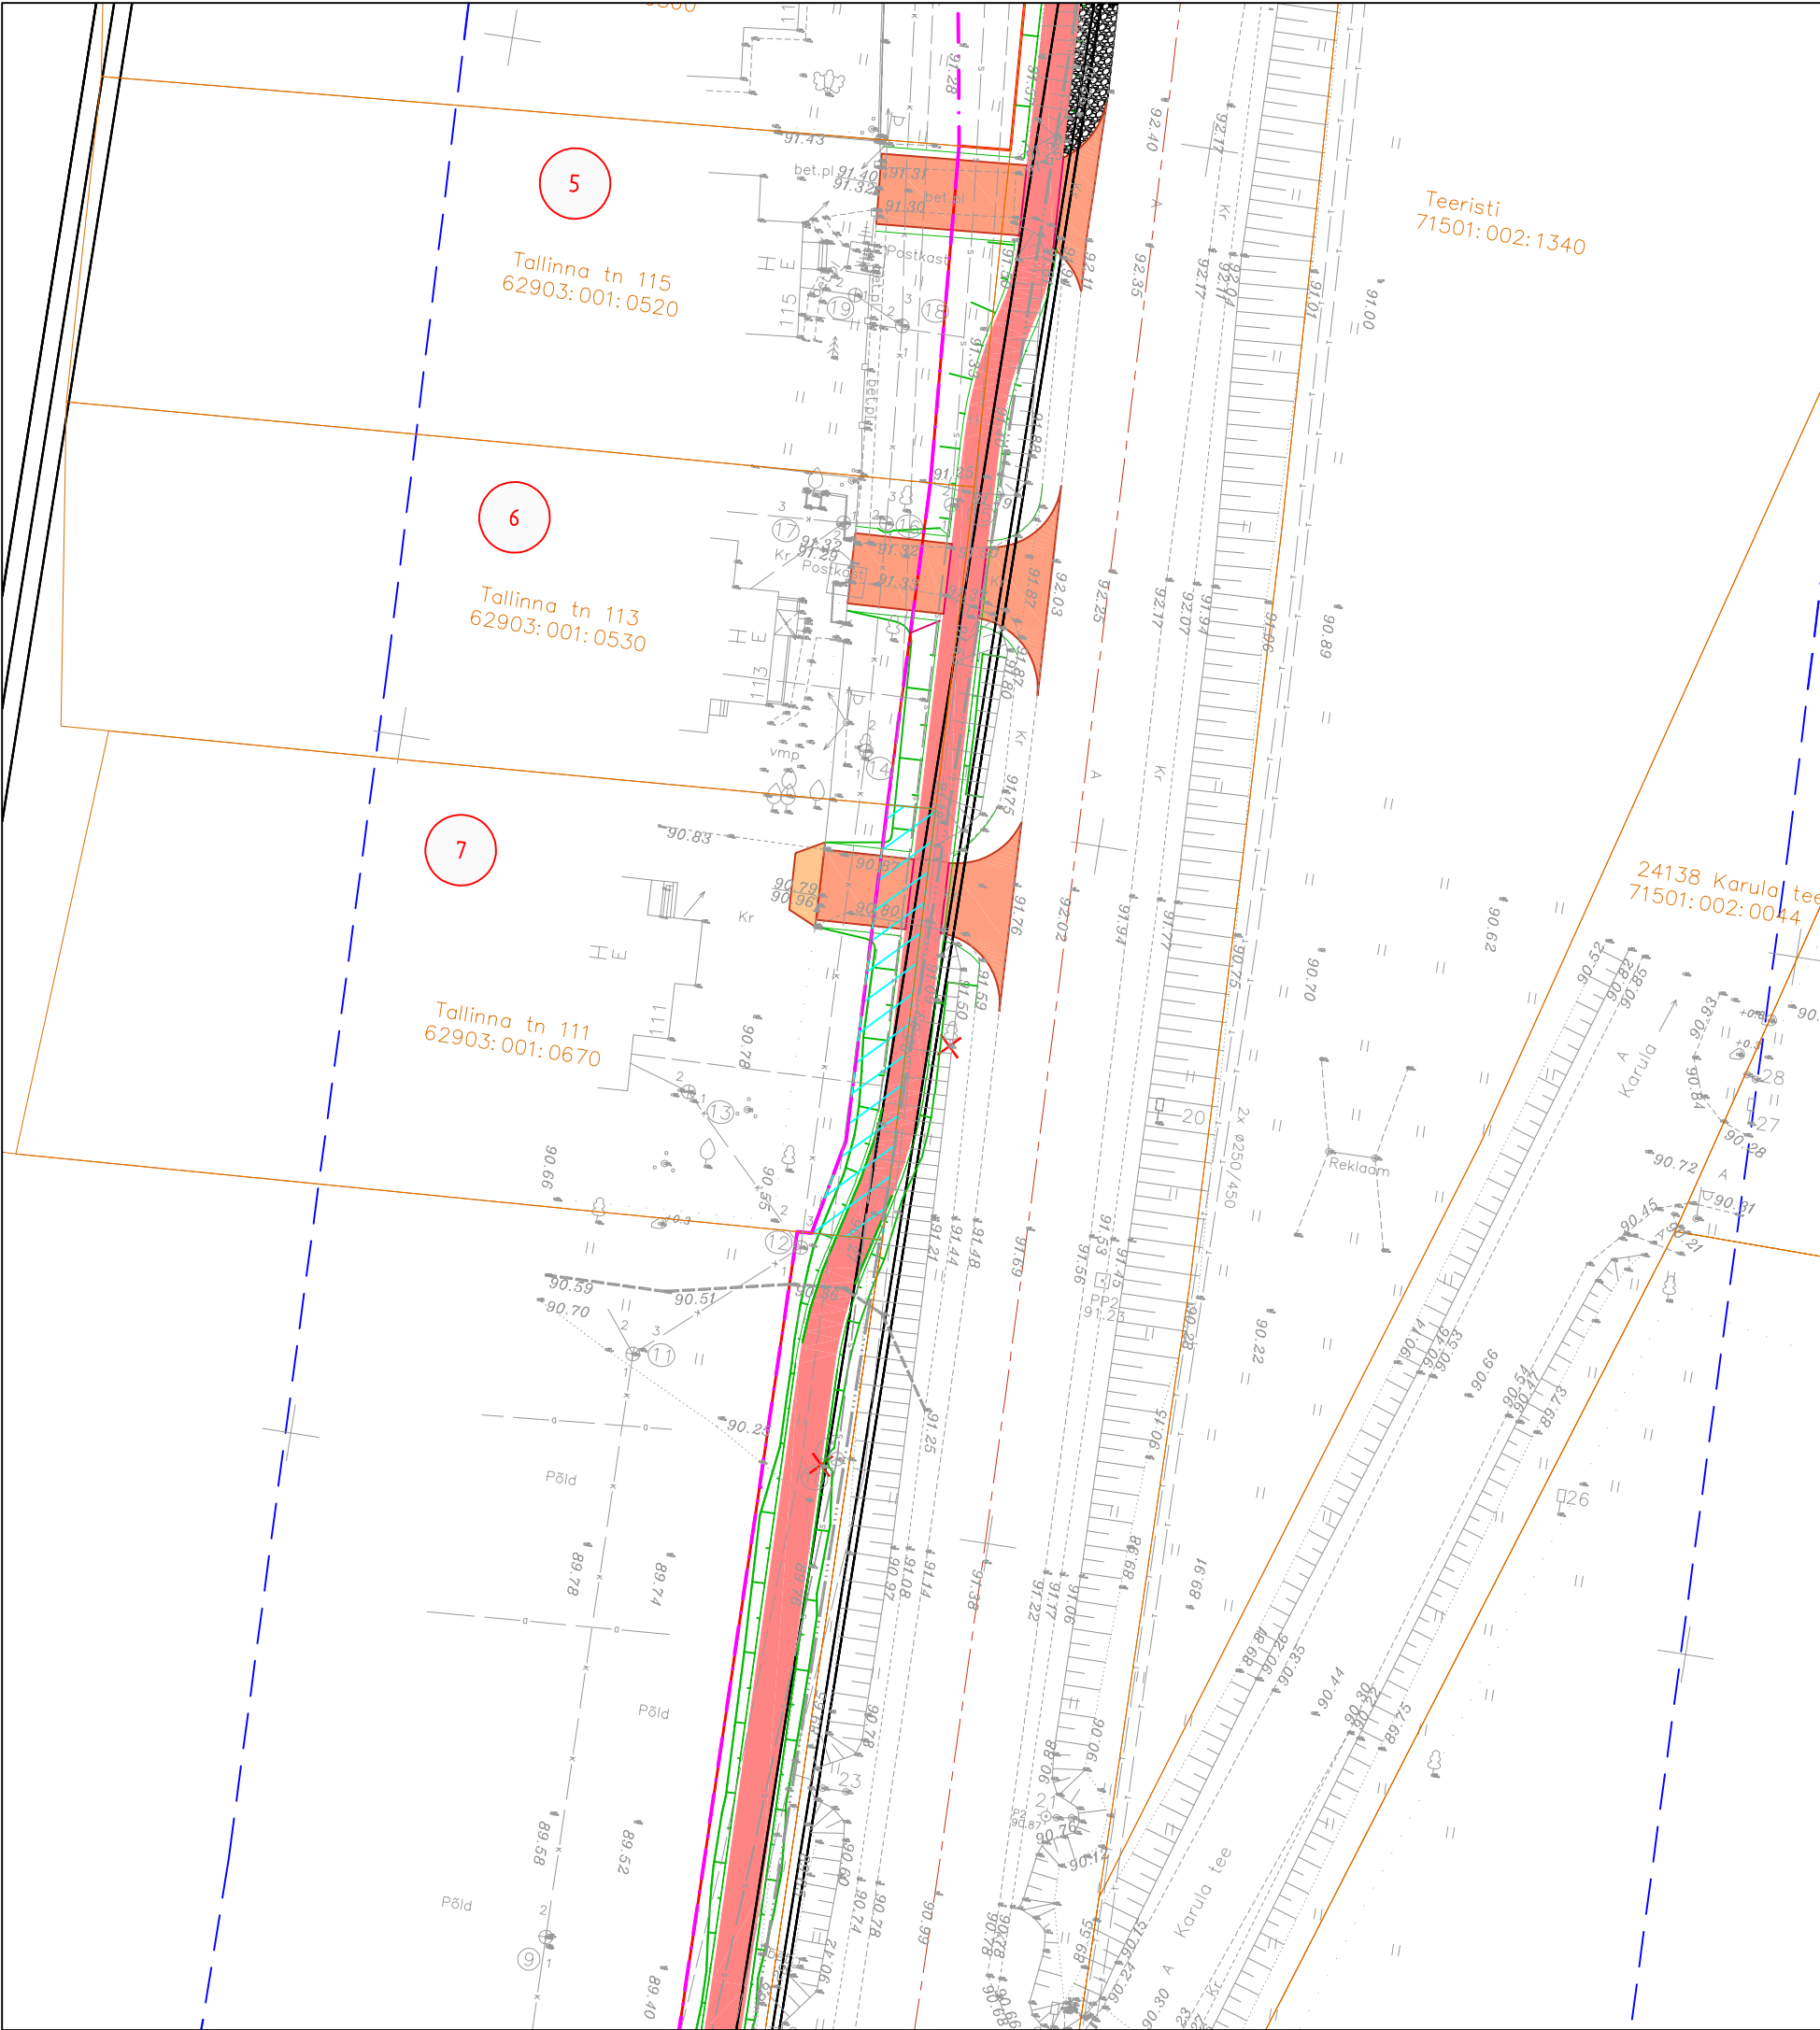

PROJEKTLAHENDUSE KOOSKÕLASTUS		
KINNISTU ANDMED		
Positsiooni number :	07	
Kinnisturegistriososa number:	1221839/12218	
Katastriüksuse tunnus:	62903:001:0670	
Katastriüksuse nimi/aadress:	Tallinna tn 111	
Kinnistu pindala:	1840	
Äralõike pindala (m²)*:	1	2
	110	
OMANIKE ANDMED		
Nimi	Nimi	Nimi
Marge Pügi	Indrek Varik	
Kontaktandmed	Kontaktandmed	Kontaktandmed
Munga tänav 6-3 71003, Viljandi linn Viljandi maakond	Lääne tänav 6-13 71013, Viljandi linn Viljandi maakond	
MAAOMANIKU ARVAMUS		
Soovime maa eest õiglast hüvitist. Soovime 5 m laiust mahasõitu autode parkimiseks.		
Maaomaniku nimi/alkiri/kuupäev		
Marge Pügi Indrek Varik		18.02.2014
Kooskõlastaja nimi/alkiri/kuupäev		
PLAANI TINGMÄRGID:		
	Äralõige	 Katastriüksuse piir
	Jalg- ja jalgrattatee	 Teekaitsevöönd
	Mahasõit	 Teemaa-ala
 M 1 : 5 0 0		
* Märkus: Lõplik pindala selgub peale katastrimöödistuse teostamist.		
Jämejala-Viljandi jalg- ja jalgrattatee		
Joonis: Krundijaotuskava Tellija: Maanteeamet Projekteerija: Ramboll Eesti AS Töö nr: 2013-0205 Koostas: Meelis Joonsaar		