


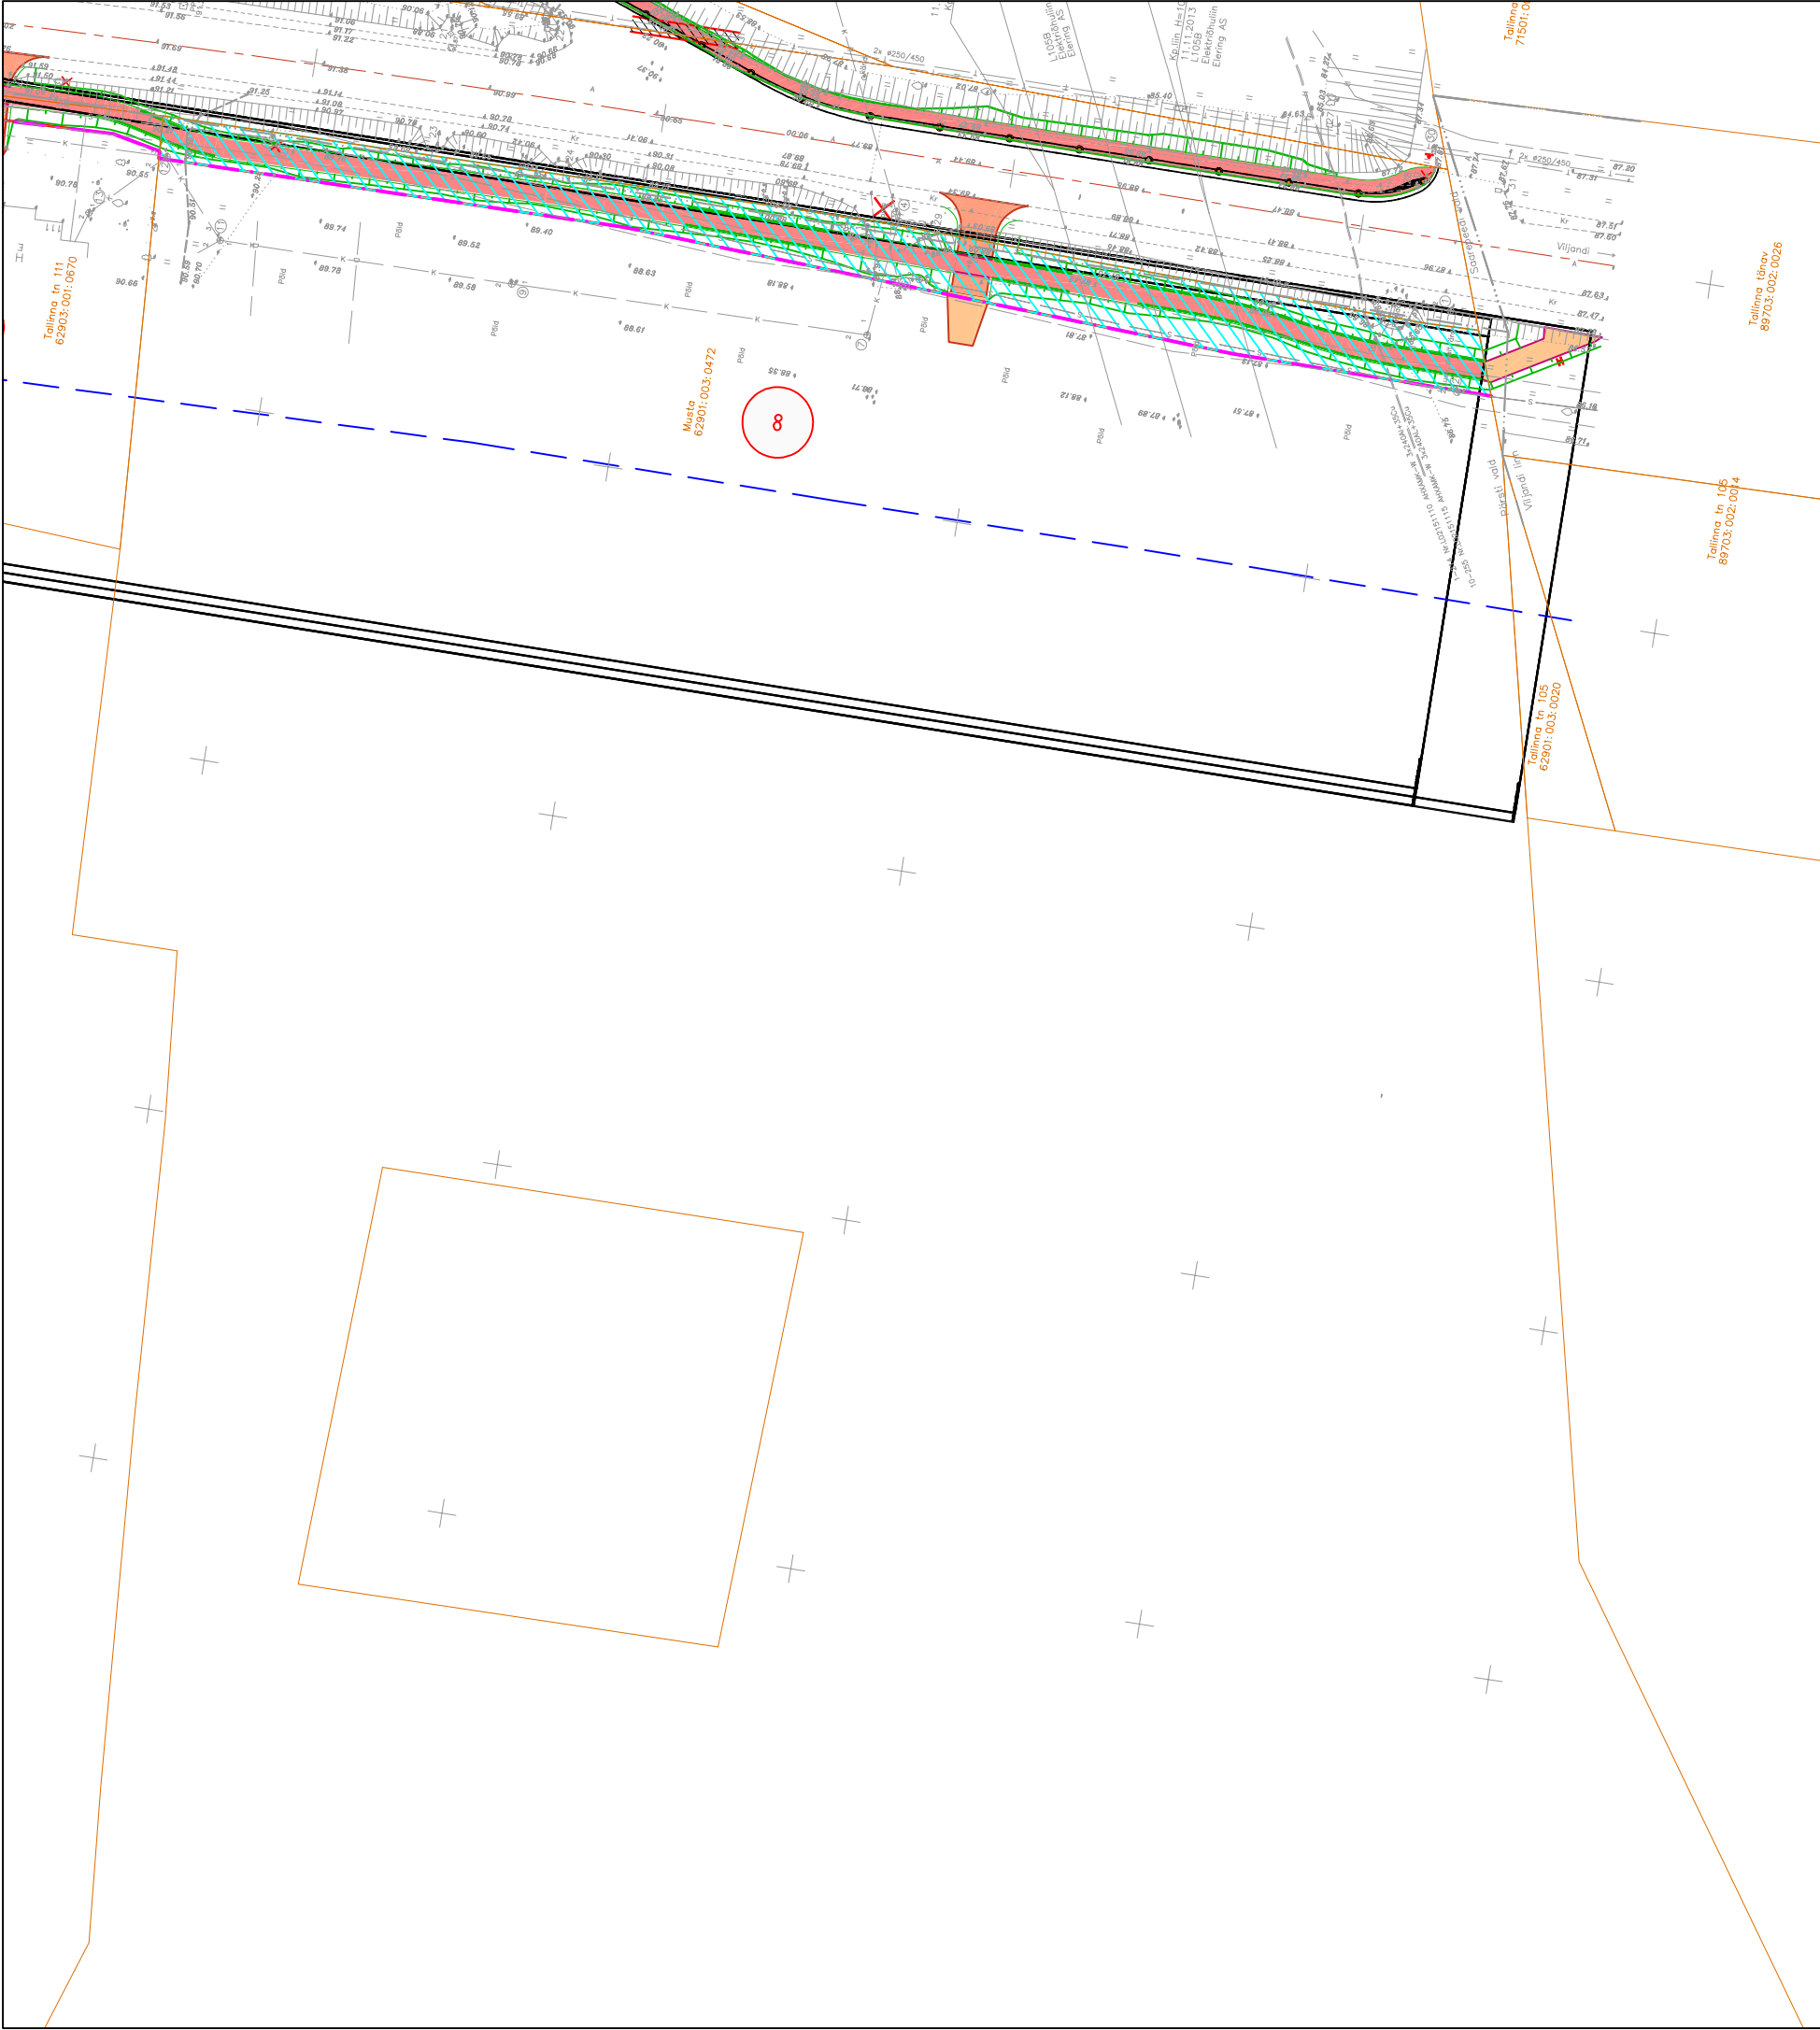

PROJEKTLAHENDUSE KOOSKÕLASTUS		
KINNISTU ANDMED		
Positsiooni number :	08	
Kinnisturegistriosa number:	3445739	
Katastriüksuse tunnus:	62901:003:0472	
Katastriüksuse nimi/aadress:	Musta	
Kinnistu pindala:	16,5 ha	
Äralõike pindala (m²)*:	1	2
	1423	
OMANIKE ANDMED		
Nimi	Nimi	Nimi
Virve Parik		
Kontaktandmed	Kontaktandmed	Kontaktandmed
Tehvandi põik 3 67403, Otepää linn Valga maakond		
MAAOMANIKU ARVAMUS		
Projektiga nõus		
Maaomaniku nimi/allkiri/kuupäev		
Virve Parik		13.02.2014
Kooskõlastaja nimi/allkiri/kuupäev		
PLAANI TINGMÄRGID:		
	Äralõige	 Katastriüksuse piir
	Jalg- ja jalgrattatee	 Teekaitsevöönd
	Mahasõit	 Teemaa-ala
 M 1 : 1 000		
* Märkus: Lõplik pindala selgub peale katastrimõõdistuse teostamist.		
Jämejala-Viljandi jalg- ja jalgrattatee		
Joonis: Krundijaotuskava Tellija: Maanteeamet Projekteerija: Ramboll Eesti AS Töö nr: 2013-0205 Koostas: Meelis Joon Saar		