

PARGI TEE 26

Objekti aadress: Viljandi maakond, Viljandi vald, Jämejala küla

Töö liik: geodeetiline alusplaan

Töö number: 547-21

Möödistaja: Kevin Knjazev
Vastutav geodeet: Mihkel Reimal
Kutsetunnistuse number: 156206

Välitööde kuupäev: 02.08.2021

SELETUSKIRI

KINNISTU ANDMED:

Aadress: Viljandi maakond, Viljandi vald, Jämejala küla, Pargi tee 26
Katastritunnus: 62901:003:0480
Pindala: 4504 m²

TELLIJA ANDMED:

Nimi: Anmeri OÜ
Kontakt: risto@anmeri.ee

MÕÕDISTAJA ANDMED:

Mõõdistas: Kevin Knjazev
Firma nimi: Geodeesia Partner OÜ
Aadress: Rakvere linn, Linnu tee 11-13, 44315
Tel: +372 557 8512
E-mail: info@geodeesiapartner.ee
Äriregistri nr: 14868802
MTR. reg. nr. EEG000940

Mõõdistused on kooskõlas Majandus- ja kommunikatsiooniministeeriumi 14.04.2016. aastal vastuvõetud määrusega nr 34 "Topogeodeetilisele uuringule ja teostusmõõdistamisele esitatavad nõuded".

LÄHTEANDMED:

Maa-ala on mõõdistatud riigi koordinaatide süsteemis L-EST'97 ja kõrgused on antud EH2000 kõrguste süsteemis. Mõõdistamine tugineb GNSS-mõõtmistele. GNSS-mõõtmiste tegemiseks kasutati reaajas mõõtmisviisi. Tugipunktide L-EST97 süsteemi koordinaadid rahuldavad mõõdistamise täpsusvajadusi.

Kasutatud materjalid:

- a) Katastriüksuste piirid on saadud Maa-ametist seisuga 23.07.2021.a.

MÕÕDISTAMINE:

Mõõtkava: 1:500. Mõõdistatud ala suuruseks on 6392 m². Mõõdistusmeetod: GNSS ja tahhümeetiline.

TEHNOVÕRGUD:

Mõõdistusallas tuvastati madalipinge kaabel, vee- ja kanalisatsioonitrass, sadekanalitrass, sidetrass, soojatrass. Alas võib leiduda tuvastamata ja joonisele kandamata trasse.

MUUD SELGITUSED:

Töö on väljastatud digitaalselt nii tellijale kui ka arhiveerimiseks kohalikule omavalitsusele.

KASUTATUD INSTRUMENDID:

Mõõtmistööde tegemiseks kasutati GNSS vastuvõtjat Trimble R10 ja elektrontahhümeetrit Trimble S6.

22. september 2021.a.

Sisukorra ja seletuskirja koostas:

Kristjan Veia

547-21 KOOSKÕLASTUSTE KOONDNIMEKIRI:

JRK NR	KOOSKÕLASTAV ORGANISATSIOON	KOOSKÕLASTUSE NR JA KUUPÄEV	KOOSKÕLASTUSE SISU	MÄRKUS
1.	Elektrilevi OÜ	7915022914 30.07.2021	Võrguandmete väljastus	
2.	Telia Eesti AS	Nr. 35421598 05.08.2021	Kooskõlastati: kaablikanaliseatsioon, side maakaabel, jaotusseadmed	Kehtib kuni 04.08.2022
3.	AS Esro	07.09.2021	Kooskõlastati: soojatrass,	
4.	SA Viljandi Haigla	20.09.2021	Kooskõlastati: vk-trassid	

**TEENUSE OSUTAMISE
AKT NR 7915022914****TEENUSE TELLIJAJA**

NIMI / ÄRINIMI GEODEESIA PARTNER OÜ	ISIKU- VÕI REGISTRIKOOD 14868802
ESINDAJA NIMI LIINA KOLK	ESINDAJA TELEFON 5626 8687

OSUTATUD TEENUS

NIMETUS Võrgu asukohaandmete väljastamine	
TEENUSE OSUTAMISE KOHT Pargi tee 26, Jämejala küla, Viljandi vald (geo)	
MAKSUMUS 15.00	TEENUSE OSUTAMISE KUUPÄEV 30.07.2021
TEENUSE TEOSTAJA EES- JA PEREKONNANIMI Ande Aagver	

Teenuse osutaja:

Ande Aagver
Elektrilevi OÜ volitatud esindaja

Teenuse tellija:

LIINA KOLK

PROJEKTI KOOSKÖLASTUS NR 35421598

Kliendinumber	1387653
Isikukood/Registrikood	14868802
Nimi	Geodeesia partner OÜ
Kontaktisik	LIINA KOLK telefon
e-post	liina@geodeesiapartner.ee
Aadress	LINNU TEE 11-13, RAKVERE LINN 44315, LÄÄNE-VIRU MAAKOND
Objekti asukoht ja projekti nimi	Viljandi vald, Viljandi maakond : Pargi tee 26
Projekti/töö nimetus	Pargi tee 26

Kooskõlastamisele esitatud dokumendid	1. Geodeetiline alusplaan	547-21 Pargi tee 26, Jämejala geoalus.dwg
--	---------------------------	---

Telia Eesti AS (edaspidi "Telia") seisukohad esitatud dokumentide kooskõlastamisel:

Tööde teostamisel tuleb lähtuda sideehitise kaitsevööndis tegutsemise Eeskirjast:	jah
Töid võib teostada ainult Telia volitatud esindaja kirjaliku tööloa alusel:	jah
Info tööloa saamiseks telefoninumbri:	5030055
Maa-alal paikneb Teliale kuuluv sideehitis:	Kaablikanalisisatsioon, Side maakaabel, Jaotusseadmed

Kooskõlastus kehtib kuni 04.08.2022

Kooskõlastuse võttis vastu:
LIINA KOLKKooskõlastuse andis:
Telia Eesti AS volitatud esindaja
Margus Kask
e-post: Margus.Kask@boftel.com
telefon: 503 0055

DIGITAALALKIRJADE KINNITUSLEHT

ALLKIRJASTATUD FAILID

FAILI NIMI	FAILI SUURUS
547-21 Pargi tee 26, Jämejala geoalus.dwg	390 KB

ALLKIRJASTAJAD

nr.	NIMI	ISIKUKOOD	AEG
1	ANDRUS REIER	39207286046	07.09.2021 14:32:05 +03:00

ALLKIRJAKEHTIVUS

ALLKIRI ON KEHTIV

ROLL/RESOLUTSIOON

--

ALLKIRJASTAJA ASUKOHT (LINN, MAAKOND, INDEKS, RIIK)

--

ALLKIRJASTAJASERTIFIKAADI SEERIANUMBER

6d:57:c6:16:38:c0:76:ea:60:ec:7c:29:bb:0c:b0:61

SERTIFIKAADI VÄLJAANDJA NIMI VÄLJAANDJAVÕTME IDENTIFIKAATOR

EID-SK 2016	9C 09 A8 07 87 0C 3D AC 2E 87 FC A0 AE D2 FB 65 49 88 28 FB
-------------	---

ALLKIRJASÕNUMILÜHEND

30 31 30 0D 06 09 60 86 48 01 65 03 04 02 01 05 00 04 20 25 16 C4 C0 0A09 67 63 99 E5 BAC0 9A53 FD 6AAB 8D 80 83 20 B3 74 76 E5 73 A3 28 BB 30 40 F8
--

Selle kinnituslehe lahutamatu osa on lõigus **"Allkirjastatud failid"** nimetatud failide esitus paberil.

MÄRKUSED

--

Käesolev kinnitusleht on informatiivne, milles olev teave kinnitab vaid, et selle äratoodud räsiga allkirjastatud fail eksisteerib. Kinnitusleht ei oma iseseisvat tõendusväärtust. Osapoolte tahteavalduse kehtivust saab kontrollida ainult digitaalselt allkirjastatud failist.

DIGITAALALKIRJADE KINNITUSLEHT

ALLKIRJASTATUD FAILID

FAILI NIMI	FAILI SUURUS
547-21 Pargi tee 26, Jämejala geoalus.pdf	279 KB
547-21 Pargi tee 26, Jämejala geoalus.dwg	396 KB

ALLKIRJASTAJAD

nr.	NIMI	ISIKUKOOD	AEG
1	TOIVO TAGO	35810196015	20.09.2021 15:33:51 +03:00

ALLKIRJAKEHTIVUS

ALLKIRI ON KEHTIV

ROLL/RESOLUTSIOON

--

ALLKIRJASTAJA ASUKOHT (LINN, MAAKOND, INDEKS, RIIK)

--

ALLKIRJASTAJASERTIFIKAADI SEERIANUMBER

21:38:33:49:d6:0b:f6:bf:59:b6:7a:de:f5:56:9f:14

SERTIFIKAADI VÄLJAANDJA NIMI VÄLJAANDJAVÕTME IDENTIFIKAATOR

ESTEID-SK 2015	B3 AB 88 BC 99 D5 62 A4 85 2A08 CD B4 1D 72 3B 83 72 47 51
----------------	--

ALLKIRJASÕNUMILÜHEND



30 31 30 0D 06 09 60 86 48 01 65 03 04 02 01 05 00 04 20 AE 52 61 8C 65 4A0B 59 1AE6 4F C5 3C F0 8E 20 F8 2B BB FD B6 7C 3E A8 F8 B3 05 5D 3B 36 B5 62
--

Selle kinnituslehe lahutamatu osa on lõigus **"Allkirjastatud failid"** nimetatud failide esitus paberil.

MÄRKUSED

--

Käesolev kinnitusleht on informatiivne, milles olev teave kinnitab vaid, et selle äratoodud räsiga allkirjastatud fail eksisteerib. Kinnitusleht ei oma iseseisvat tõendusväärtust. Osapoolte tahteavalduse kehtivust saab kontrollida ainult digitaalselt allkirjastatud failist.

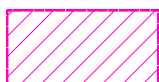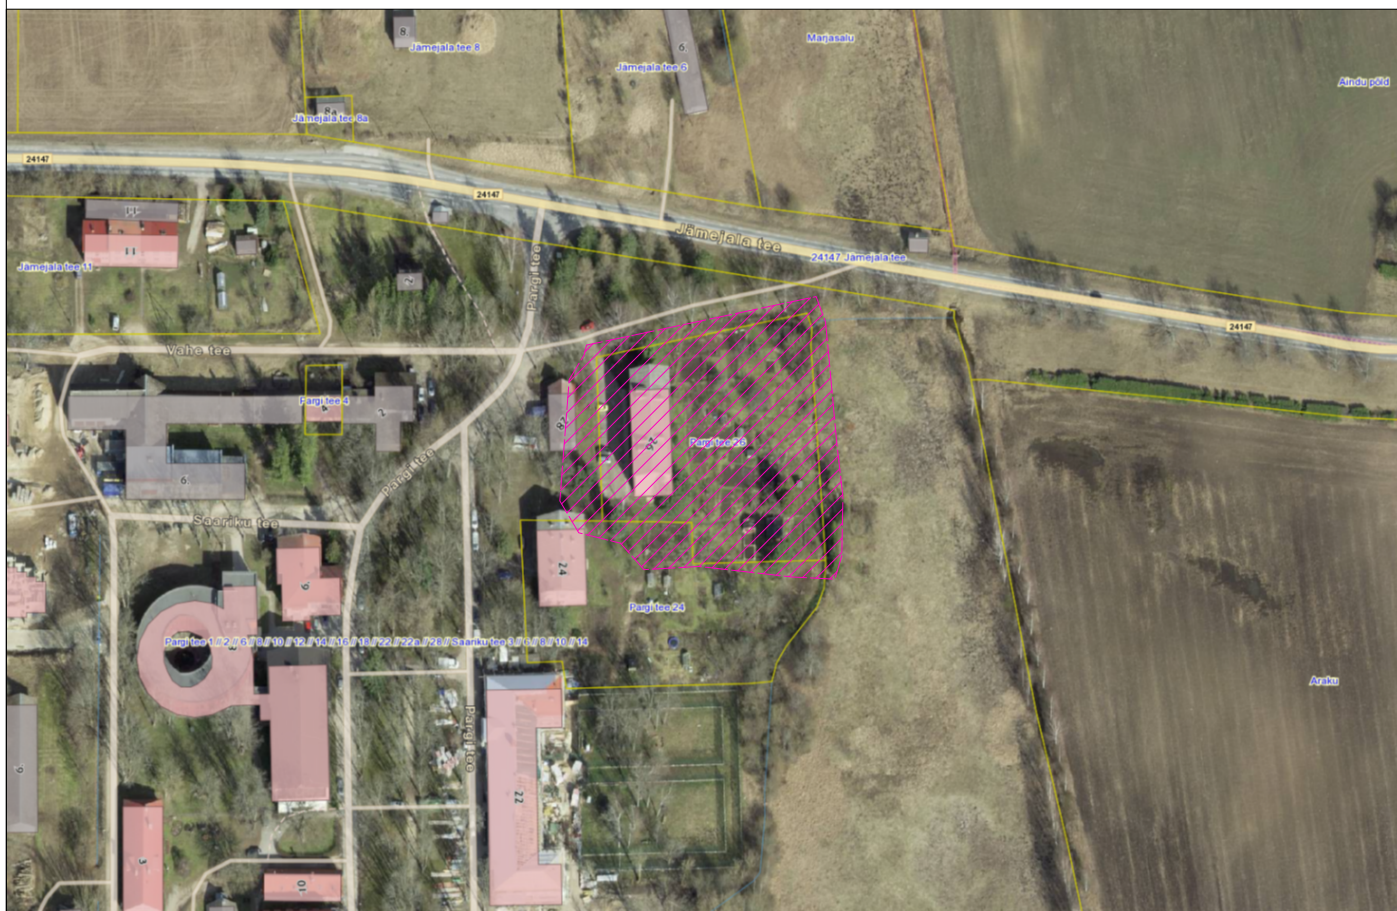


Mõõdistatud maa-ala

GEODEESIA PARTNER			Geodeesia Partner OÜ Litsentsid: EEG000490 Reg.nr: 14868802				Objekt: PARGI TEE 26 Viljandi maakond, Viljandi vald, Jämejala küla, Pargi tee 26	
Rakvere linn, Linnu tee 11–13, 44315 info@geodeesiapartner.ee			Joonise nimetus: ASENDIPLAAN					
Projektijuht:	Mihkel Reimal		Töö nr:	547-21	Stadium:	GEODEESIA	Kuupäev:	06.08.2021
Geodeet:	Kevin Knjazev						Leht:	1

89801:001:0502
Jämejala pst 24 // Pargi tee 2 // 6 // 8 // 10 // 12 // 14 // 16 // 18 // 22 // 28 // Saariku tee 6 // 8 // 13 // 14

62901:003:0008
24147 Jämejala tee

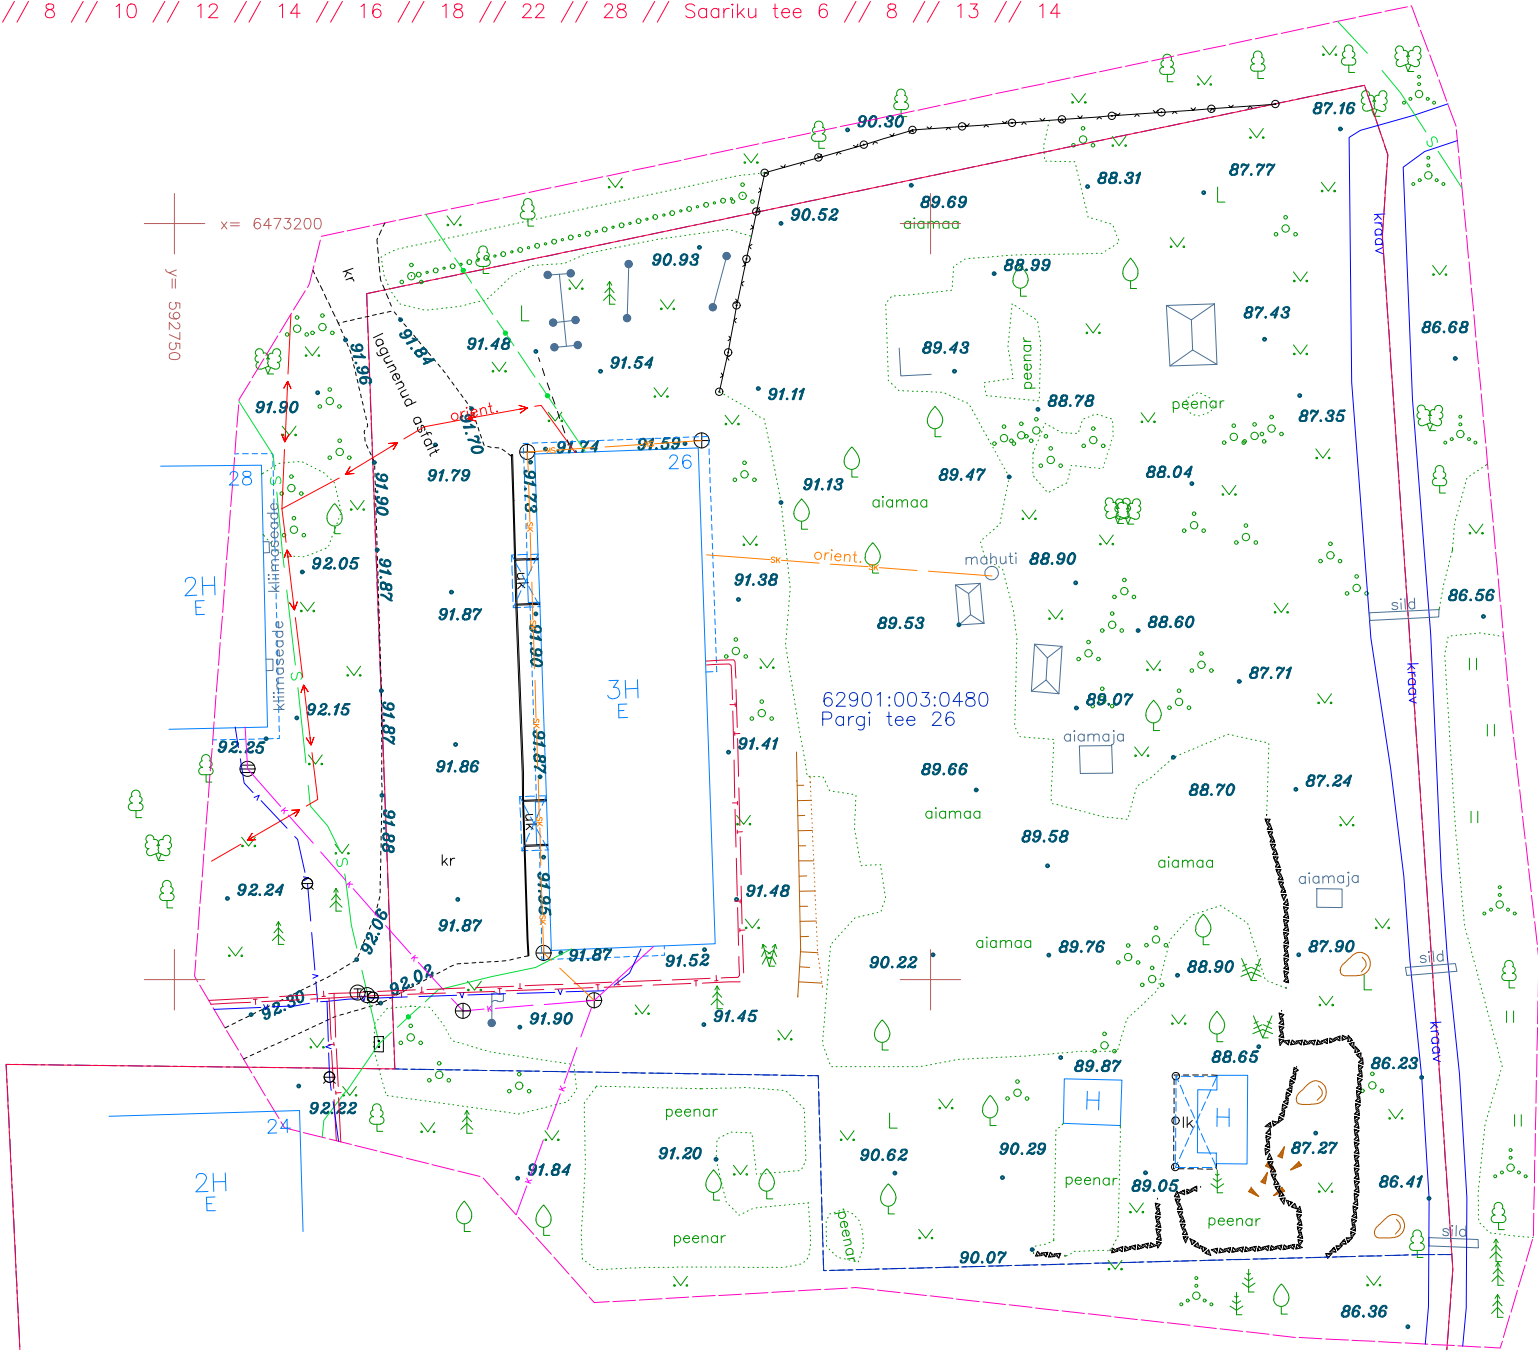

62901:003:0340
Araku

62901:003:0490
Pargi tee 24

- Märkused:
- Koordinaadid riiklikus L-Est'97, kõrgused EH2000 süsteemis.
 - Katastriüksuste piirid saadud Maa-ametist seisuga 23.07.21



Geodeesia Partner OÜ
Litsentsid: EEG000490
Reg.nr: 14868802

Rakvere linn, Linnu tee 11-13, 44315
info@geodeesiapartner.ee

Objekt:

PARGI TEE 26
Viljandi maakond, Viljandi vald, Jämejala küla, Pargi tee 26

Projekti juht: Kristjan Veia

Geodeet: Kevin Knjazev

Joonise nimetus:

TOPO-GEODEETILINE ALUSPLAAN

Mõõtkava:

1:500

Töö nr:

547-21

Stadium:

GEODEESIA

Kuupäev:

23.07.21

Leht:

1