


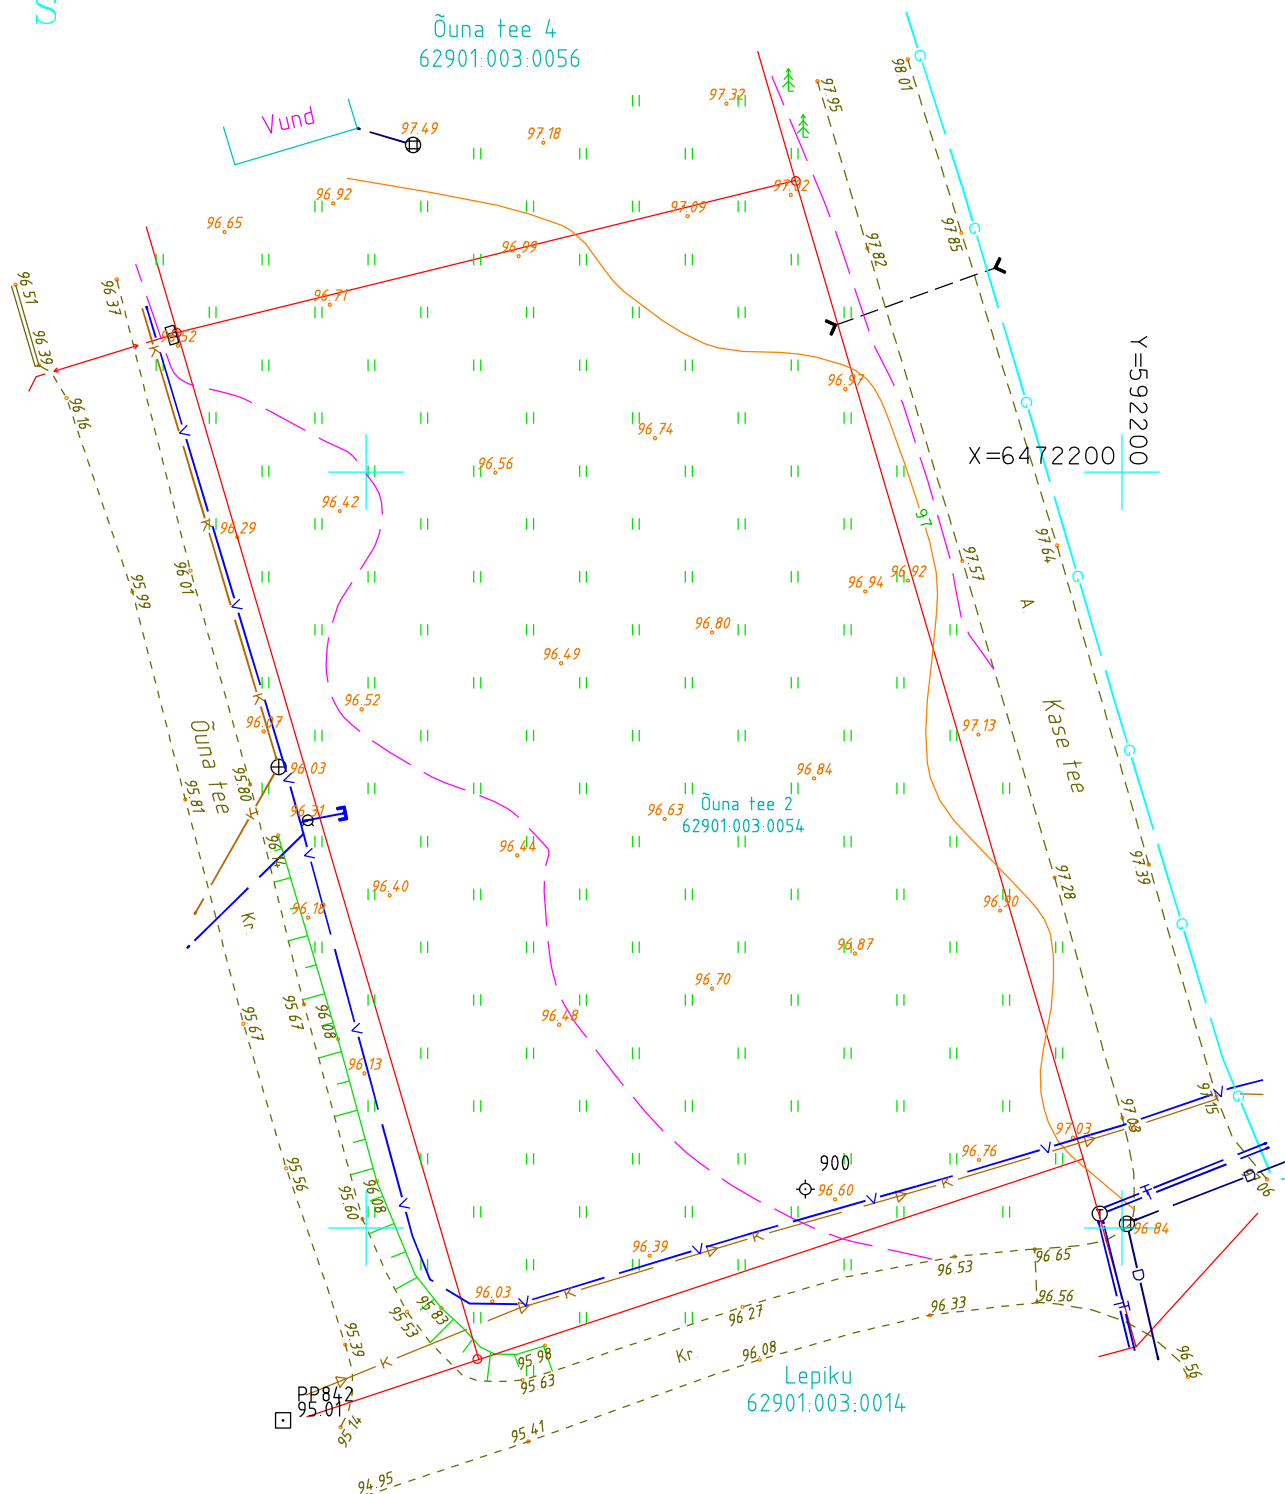

Töö nr. GD18090			Viljandi vald, Jämejala küla Õuna tee 2 (62901:003:0054)		
			geodeetiline alusplaan	1:500	LEHT
Koostas	K.Laos			07.2018	1
Geodeet	M.Sepp			OÜ Pacman Grupp Kutsetunnistus 105725, Geodeet tase 6, MTR EEG000287.	