


Pargi tee 24
62901:003:0490

6473100
592800

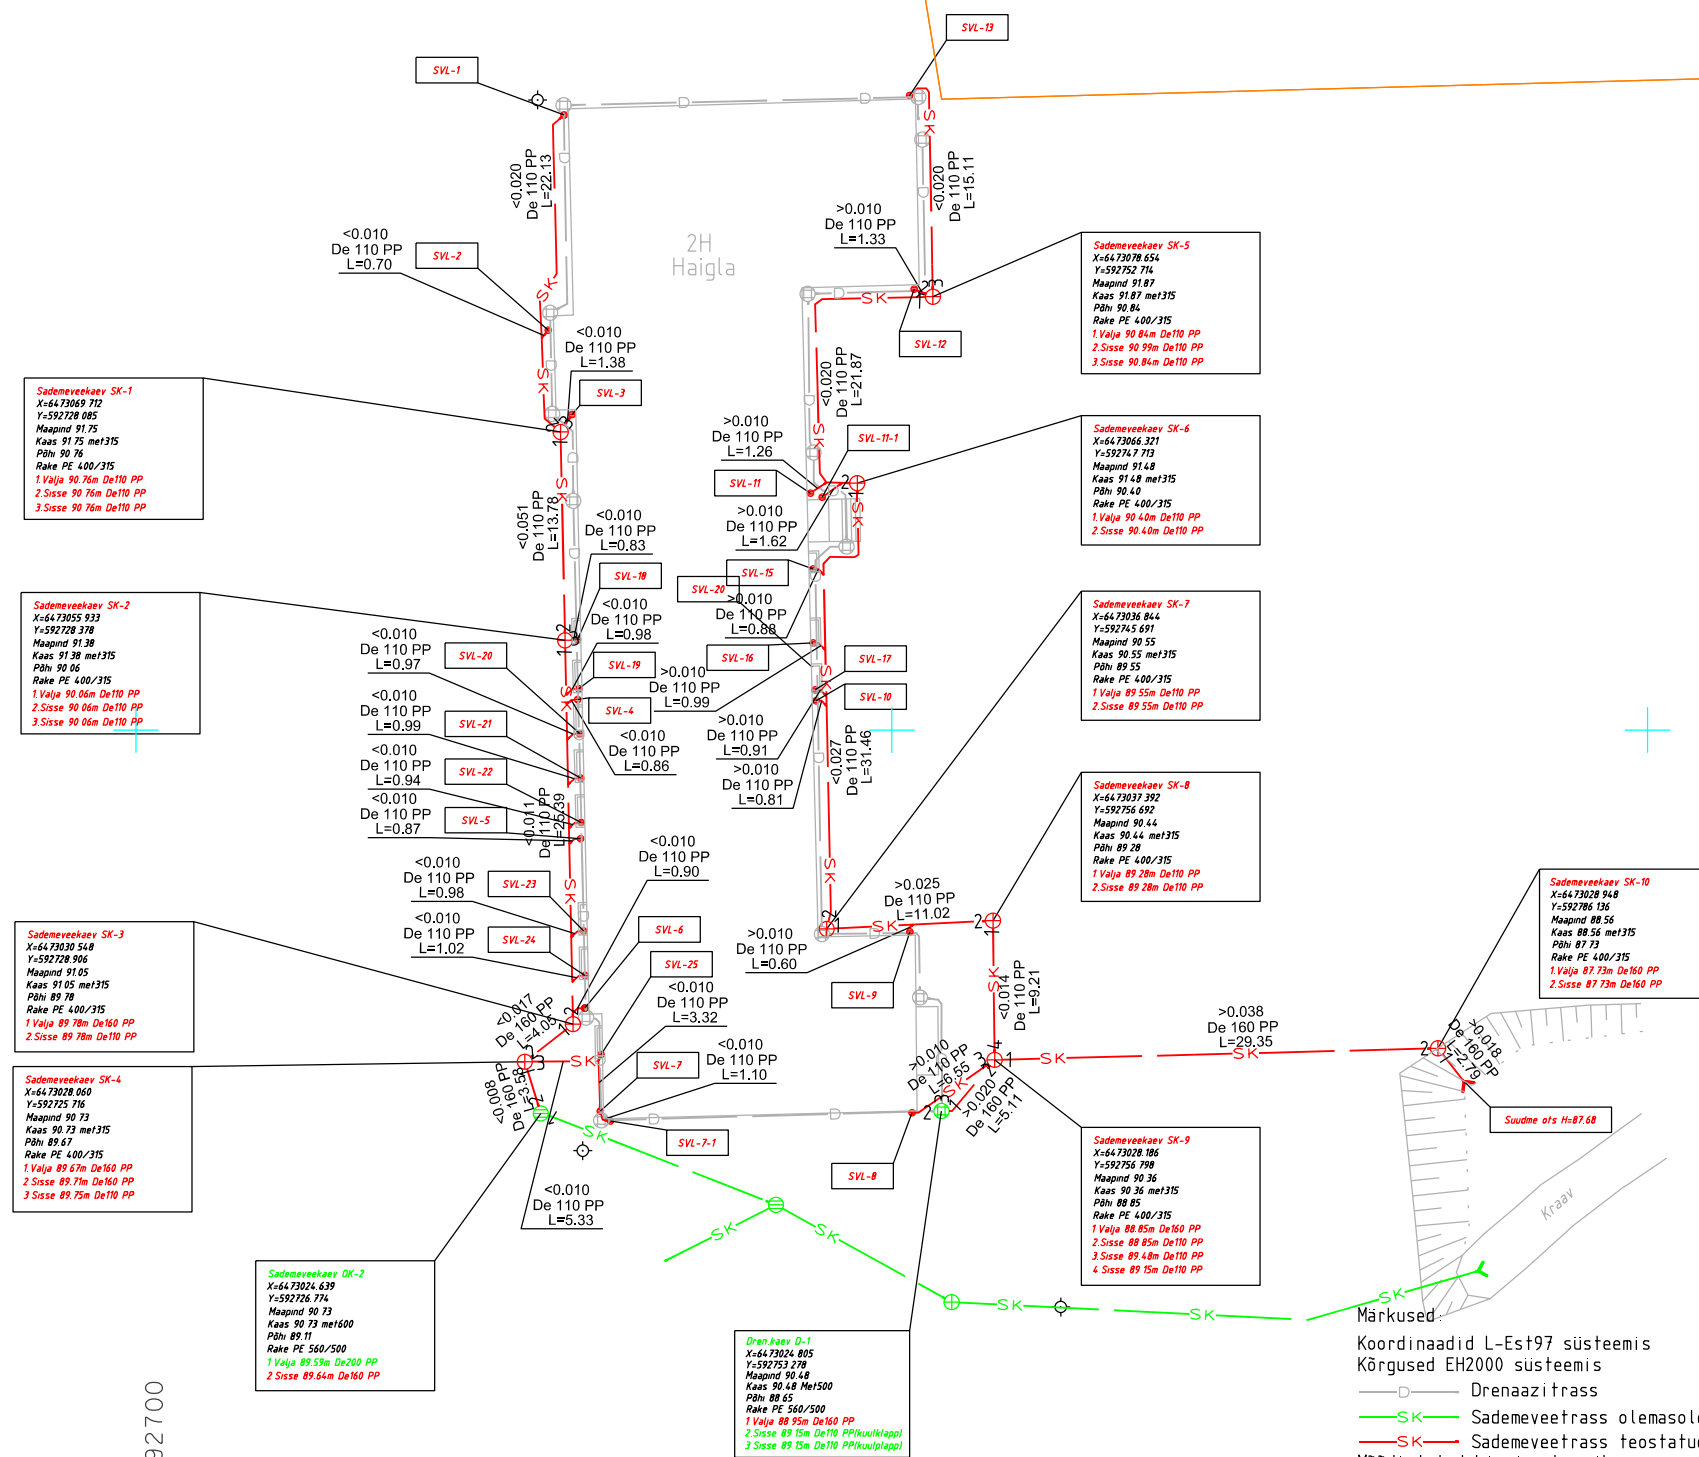

6473000
592700

89801:001:0502

Jämejala pst 24 // Pargi tee 2 // 6 // 8 // 10 // 12 // 14 // 16 // 18 // 22 // 28 // Saariku tee 6 // 8 // 13 // 14

Märgused:
Koordinaadid L-Est97 süsteemis
Kõrgused EH2000 süsteemis
□ Drenaazitrass
—SK— Sademeveetrass olemasolev
—SK— Sademeveetrass teostatud
Möödistatud kinnise kaevikuga
Kihil "PIIR" esitatud piirijoonte asukohad on informatiivsed.
Katastriüksuste piirid: Maa-amet 20.05.2020

Töö nr. GD20104			Viljandi vald, Jämejala küla, Pargi tee 22 (89801:001:0502)		
			Sademeveetrassi teostusmõõdistus	1:500	LEHT
Koostas	M. Sepp			05.2020	1
Geodeet	M. Sepp		ÜJ W Vara Kutsetunnistus 105725, Geodeet tase 6, MTR EEG000458.		
		A3			