


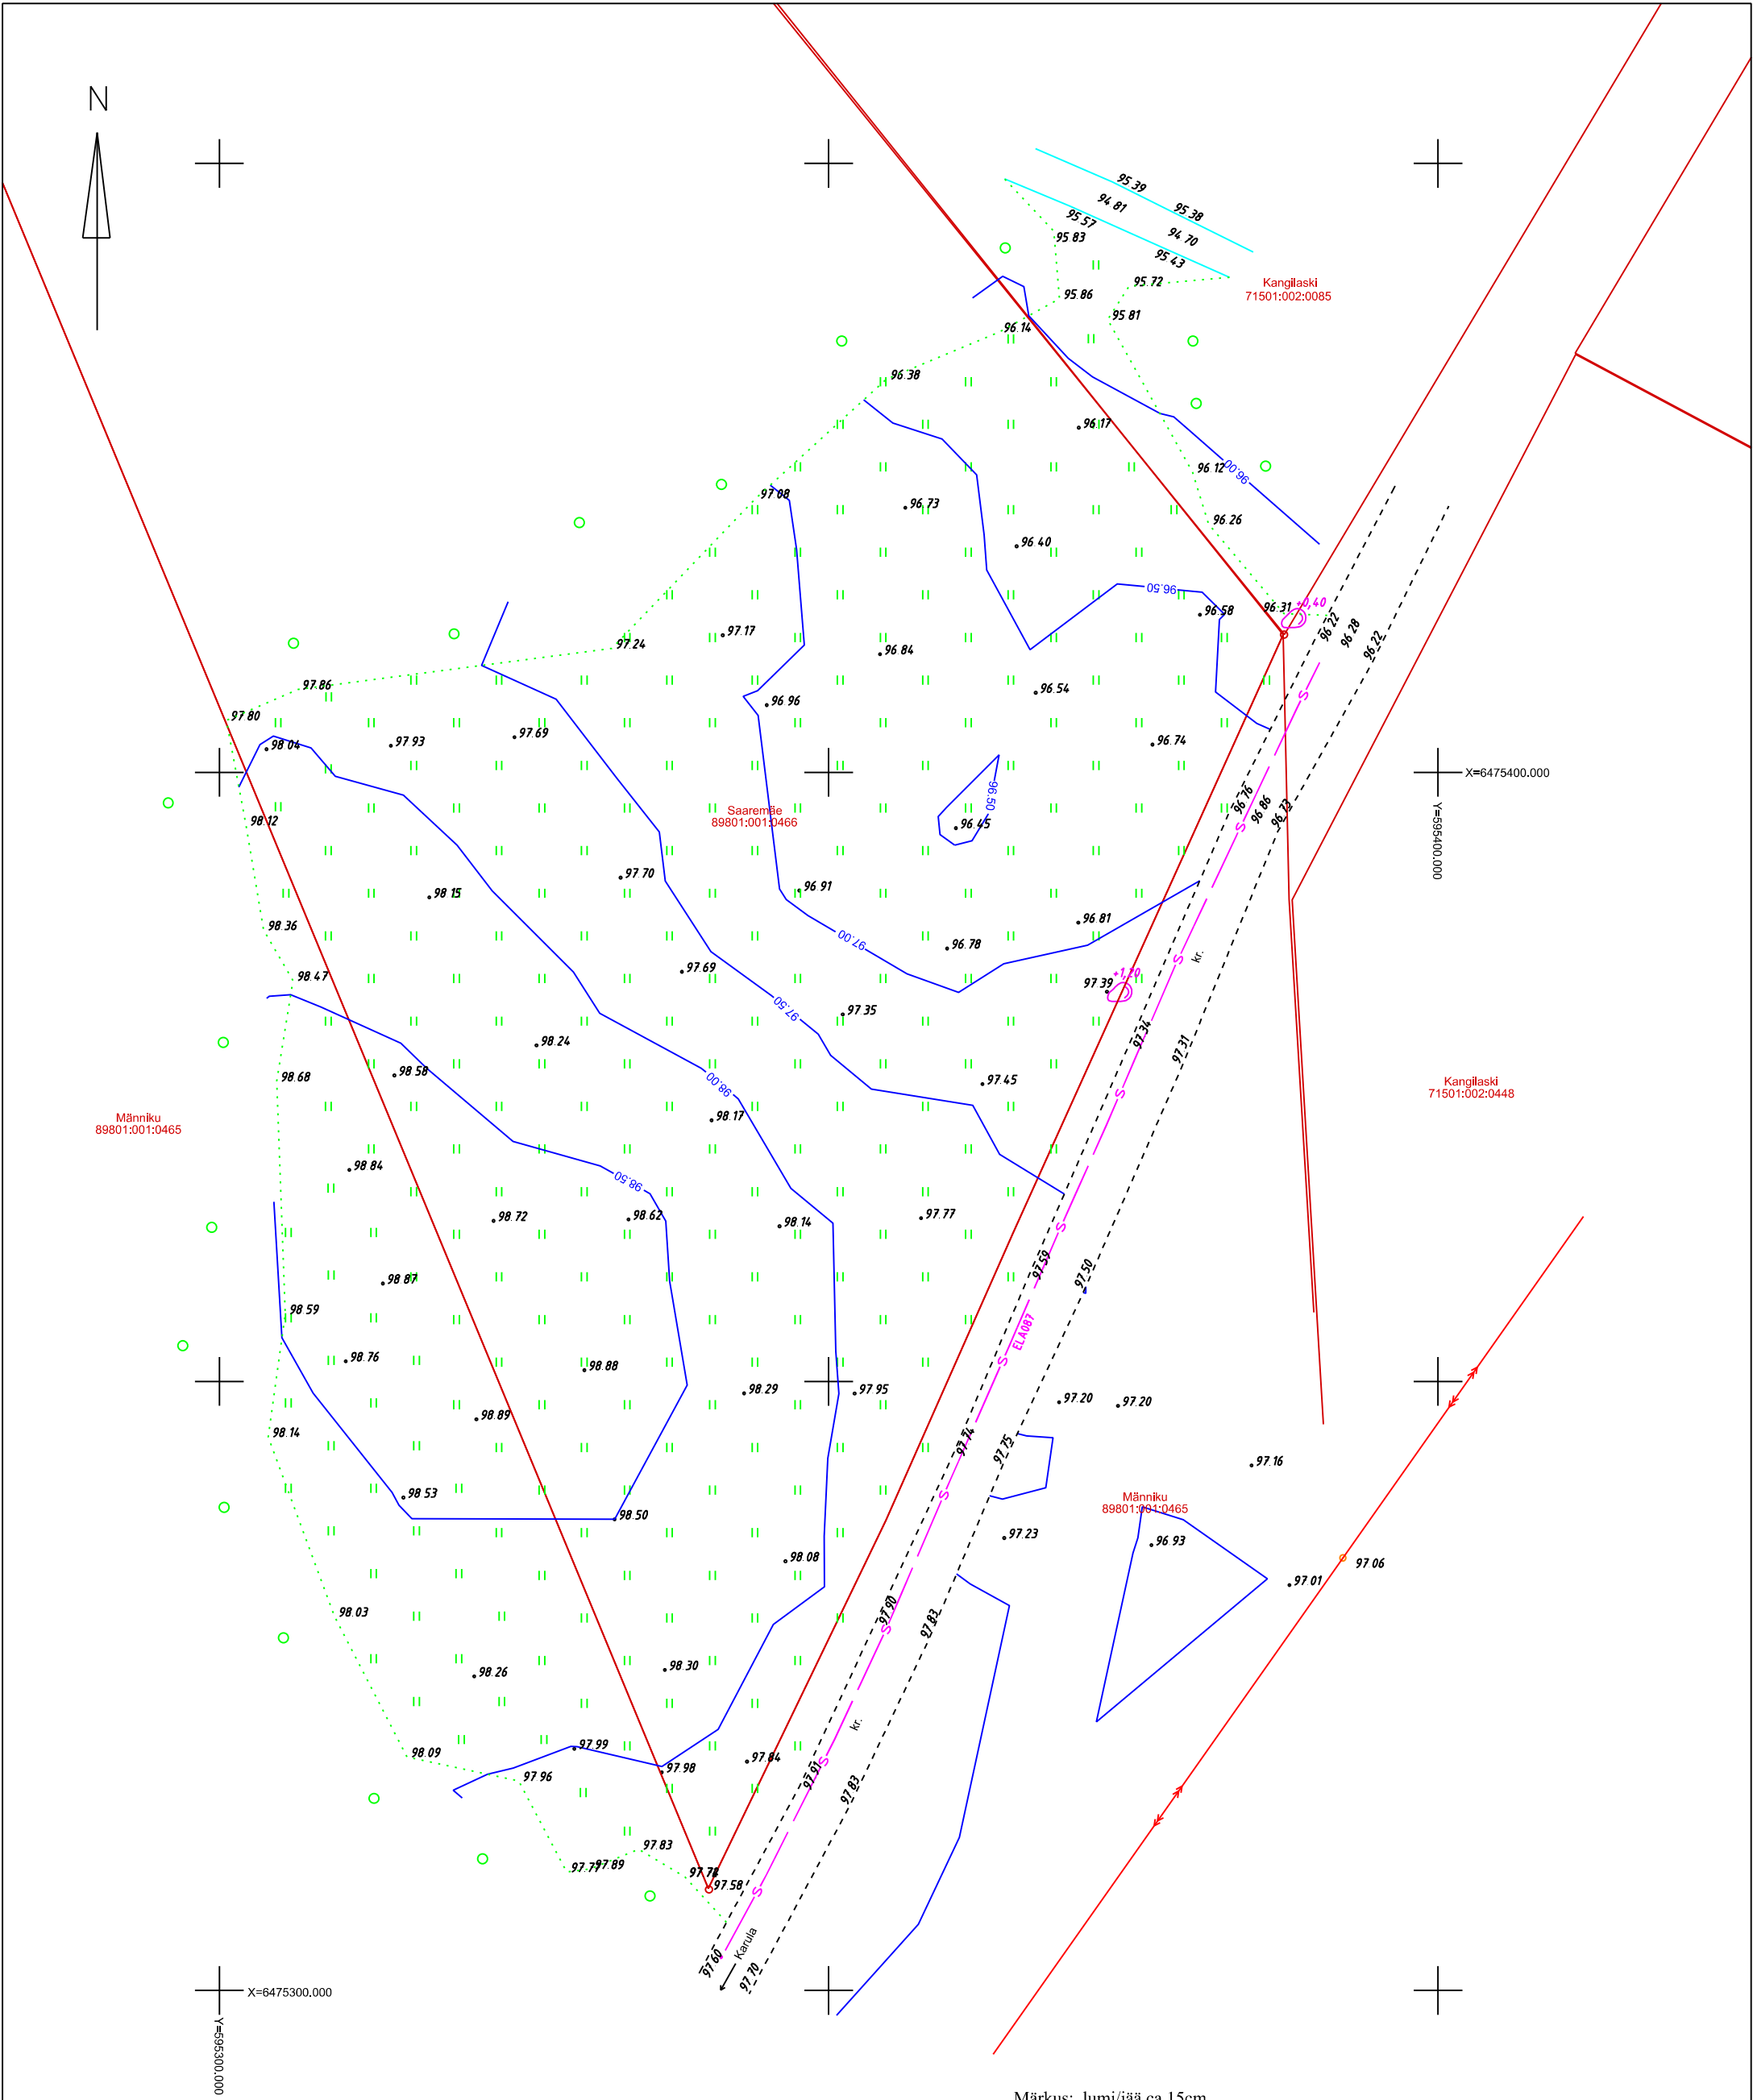

Märkus: lumi/jää ca 15cm
Teostusjooniseta trassid kantud joonisele mõõdistamise käigus kätte näitamise ja kaablilokaatori abil.
Katastripiirid kantud joonisele Maa-ametist veebruar 2016 saadud andmete põhjal

- KOOSKÕLASTUSED:
- 1.Elektrilevi OÜ kooskõlastus:Mõõdistusalal puuduvad liinid ja kaablid.
 - 2.AS Telia kooskõlastus:Antud mõõdistusalas Telia liinirajatised puuduvad.
 - 3.ELA SA sidevõrgu liinirajatiste asukoha väljavõte nr TJ516VL 18.03.2016

Asukoht: Viljandi maakond, Viljandi vald Karula küla		Objekt: SAAREMÄE KINNISTU OSALINE	
 EEG000220		Männiku Sinialliku küla Viljandimaa 71105 avo@ricabell.eu 51 45 883	
Mõõdistas: A.Toomla		Töö nr.: ATG-1621	
Koostas: A.Toomla		Koordinaadid L-Est süsteemis, kõrgus Balti süsteemis	
		17.03.2016	
		22.03.2016	
		Lehti: 1 (1)	
		Mõõtkava 1 : 500	