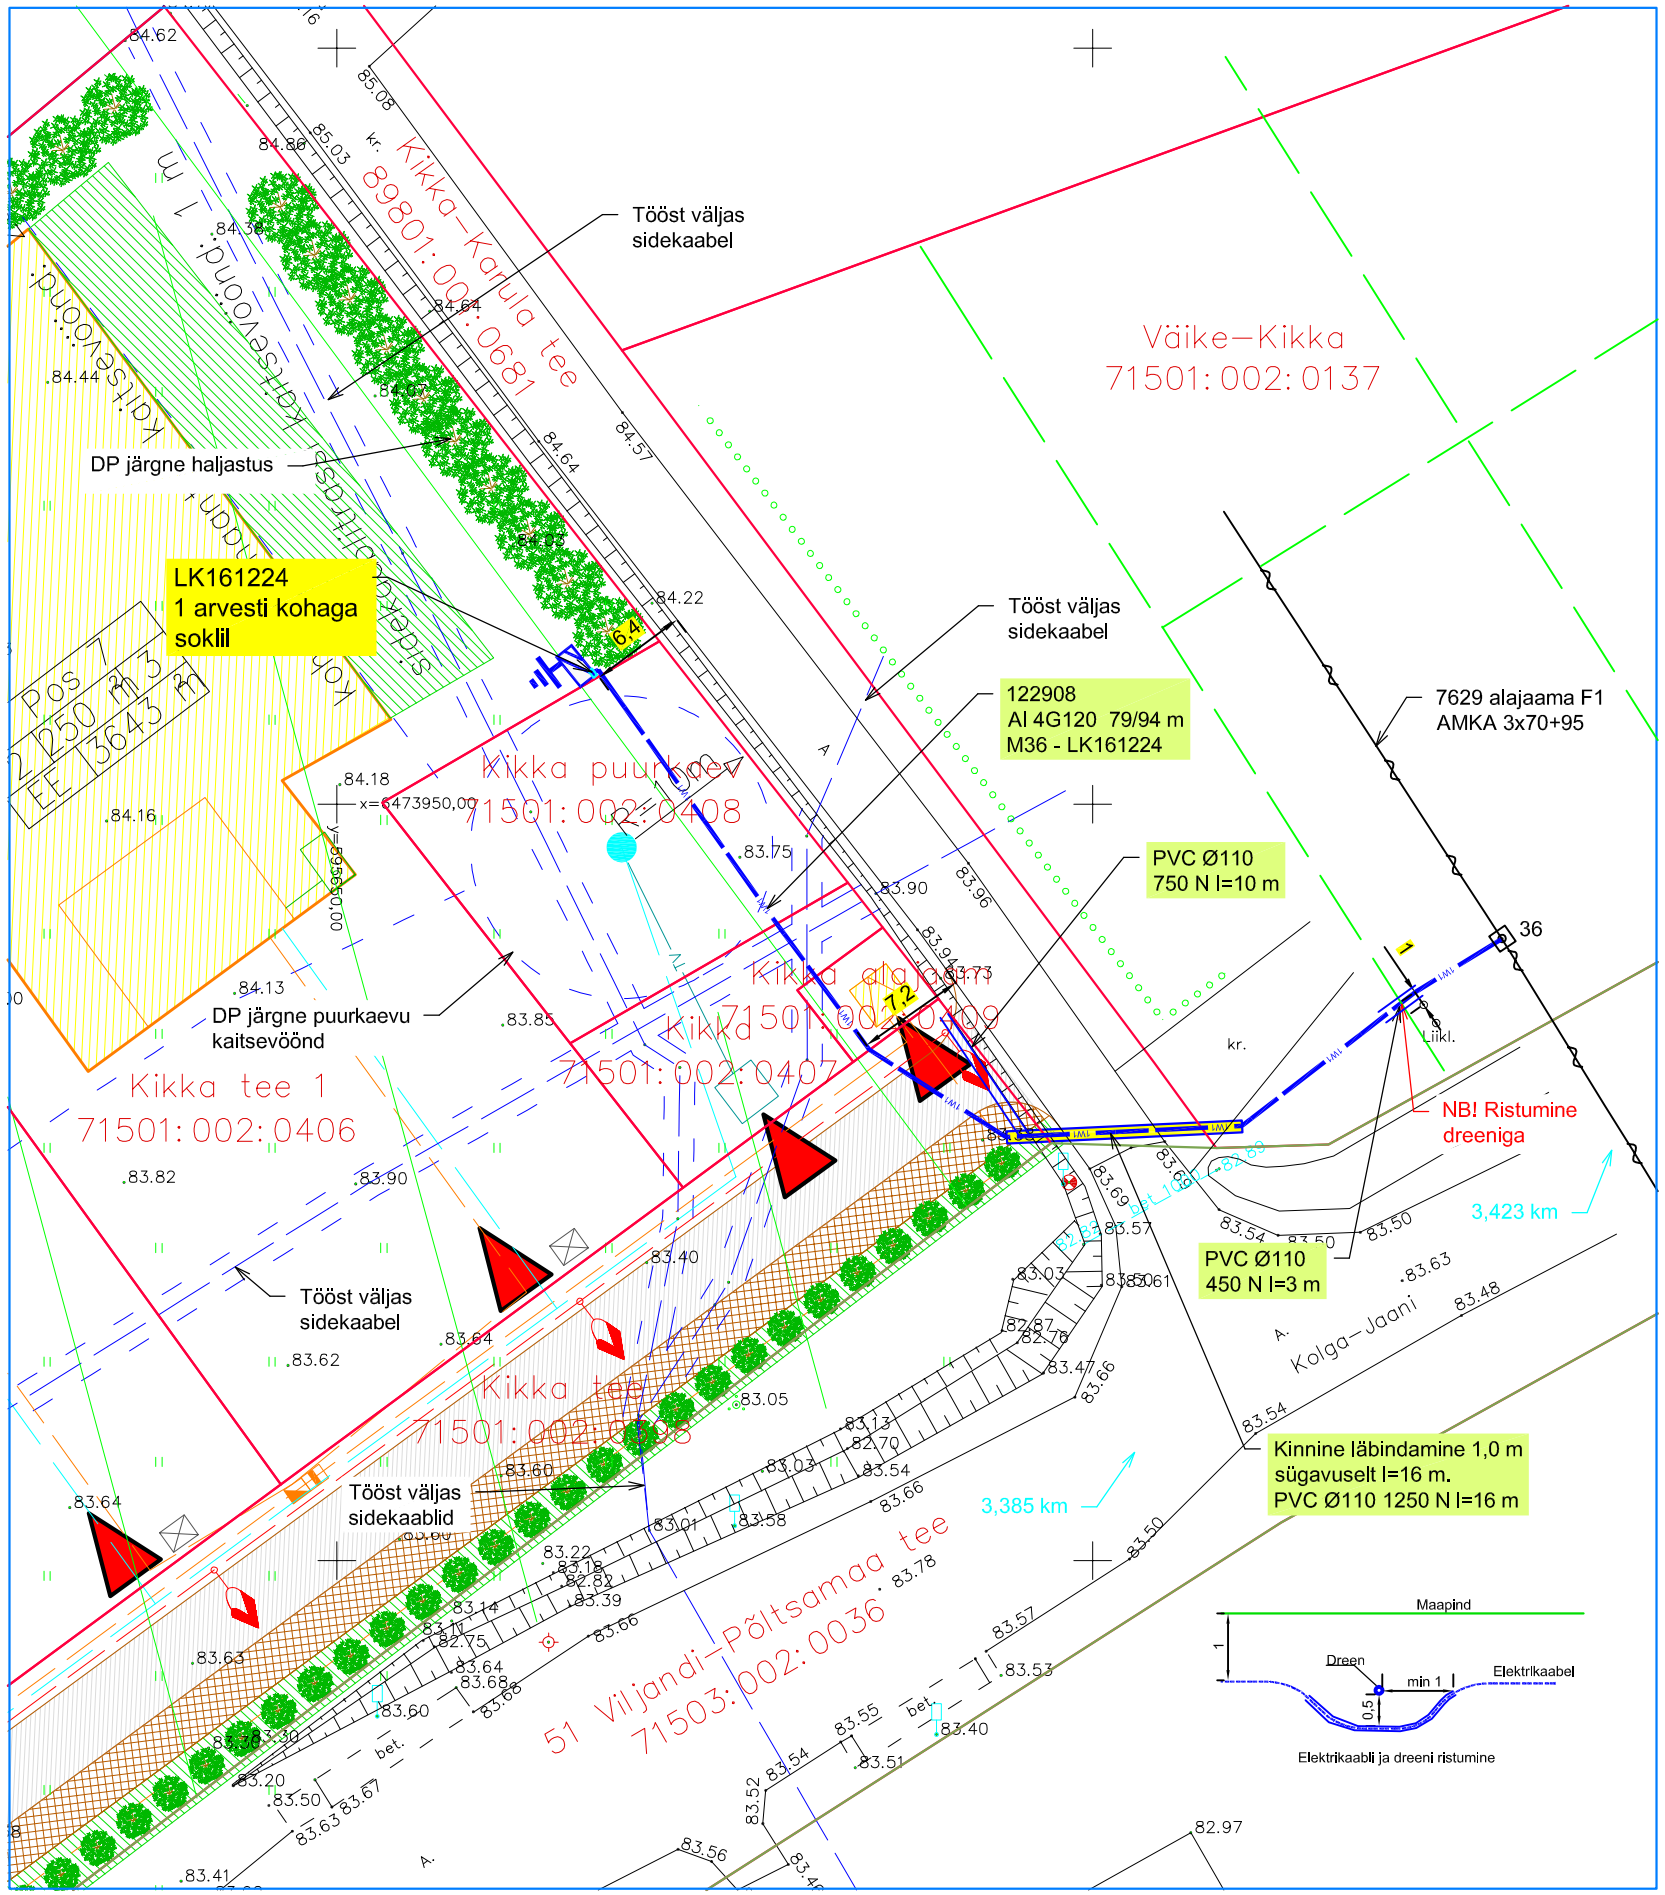

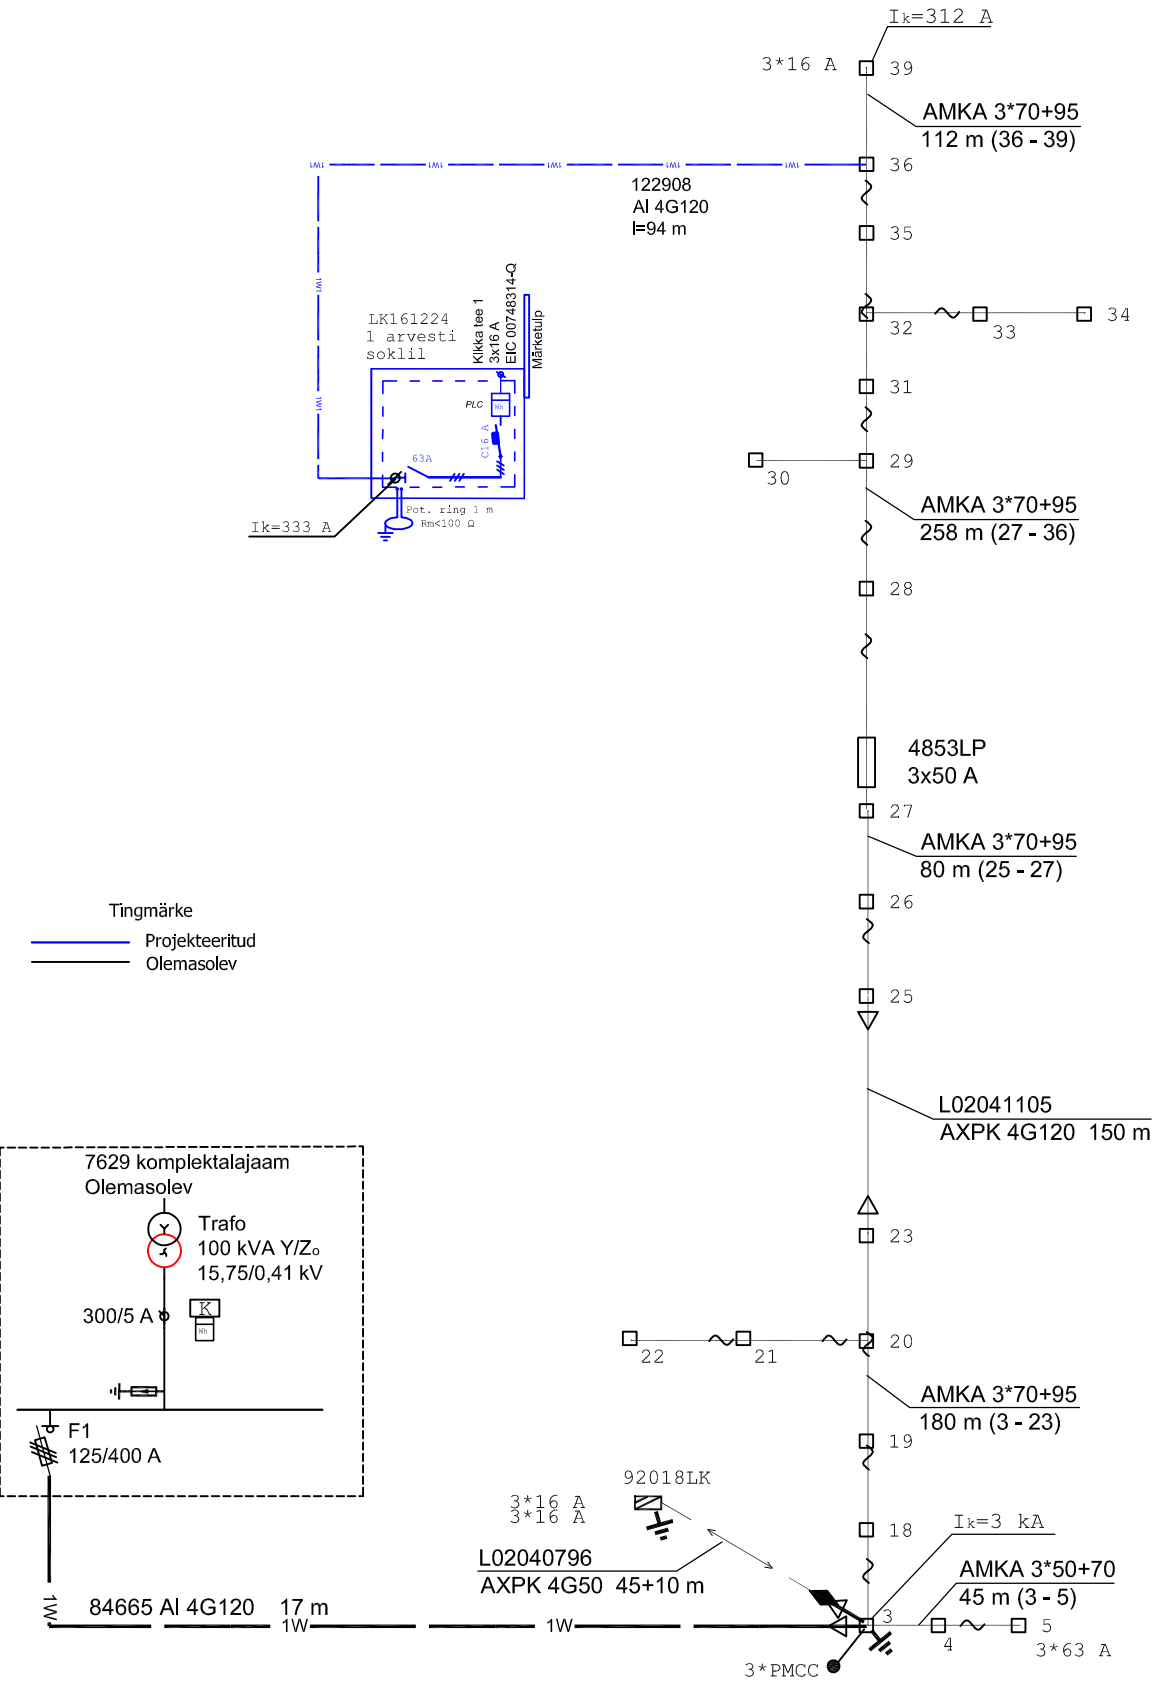

Tingmärke (LP6399)

Al 4G120	Kaabli mark
x / y	Trassi pikkus/liini pikkus, m
	Projekteeritud MP maakaabelliin 1250 N kaitsetorus
	Projekteeritud MP maakaabelliin 750 N kaitsetorus
	Projekteeritud MP maakaabelliin
	Projekteeritud liitumiskapp maanduspaigaldisega
	Kinnistu piir

LEPPEMÄRGID (AT–DP11)

- DETAILPLANEERINGUALA
- OLEMASOLEV KINNISTU PIIR
- PLANEERITAV KRUNDI PIIR
- PLANEERITAV KAITSEVÖÖND
- PLANEERITAVA HOONE SOOVITUSLIK ASUKOHT
- PLANEERITAV EHITUSALA
- PLANEERITAV EHITUSKEELUALA
- PLANEERITAV SÕIDUTEE
- PLANEERITAV KÕNNITEE
- PLANEERITAVAD TEEJOONED
- PLANEERITAV JUURDEPÄÄS KRUNDILE
- PLANEERITAVAD SÕIDUSUUNAD
- PLANEERITAV MADALHALJASTUS
- PLANEERITAV KÕRGHALJASTUS
- OLEMASOLEV SIDEKAABLITRASS
- PLANEERITAV 15kV KAABELLIIN
- PLANEERITAV 0,4kV KAABELLIIN
- PLANEERITAV TRANSIIT– JA ARVESTIKILP
- PLANEERITAV ALAJAAM
- PLANEERITAV VALGUSTIKAABEL
- PLANEERITAV VALGUSTI
- PLANEERITAV PUURKAEV JA VEETRASS
- PLANEERITAV REOVEEMAHUTI JA REOVEETRASS
- PLANEERITAV TULETÕRJEVEEMAHUTI JA –TRASS
- OLEMASOLEV DRENAAZITRASS
- RENOVEERITAV DRENAAZITRASS
- RAJATAV DRENAAZIKAEV

Projekt	Kikka tee 1 kinnistu liitumine elektrivõrguga Karula küla Viljandi vald Viljandimaa				Tellija	Elektrilevi OÜ
LEONHARD WEISS ENERGY AS	Joonis	Asendiplaan ja arvutusskeem			Joonise nr	LP6399-1
E-post energy@leonhard-weiss.com	Projekteeris	Kaupo Maaten	12.2018	+372 5127053	Mõõtkava	M 1:500
Telefon +372 715 4100	Kontrollis	Andres Mee			Staadium	Tööprojekt
Registrikood 10665798	Projektijuht				Keel / Leht / Lehti	EST / 1 / 1
EL10665798-0001						