

Kolga-Jaani mänguväljak topo-geodeetiline uuring

Viljandi maakond, Viljandi vald, Kolga-Jaani alevik, Viljandi mnt 1a

Geodeesia

3716-20

Objekt

Aadress

Stadium

Töö nr

Geodeesia24 OÜ

Karel Truu

Geodeet tase 6, nr 117823

Mõõdistaja

Vastutav geodeet

Kutsetunnistus

25.02 - 10.02.2020

02.03.2020

Tallinn

Uuringu tegemise kp.

Välitööde kp.

SISUKORD		
	DOKUMENDI NIMI	MÕÕTKAVA
	SISUKORD	
	SELETUSKIRI	
	KOOSKÕLASTUSTE KOONDNIMEKIRI	
	ASUKOHA SKEEM	1:5000
	MAA-ALA PLAAN	1:500

SELETUSKIRI

OBJEKTI ANDMED:

Aadress: Viljandi maakond, Viljandi vald, Kolga-Jaani alevik, Viljandi mnt 1a
Katastritunnus: 32801:004:0080

TELLUJA ANDMED:

Nimi: NORDIC ENGINEERING GROUP OÜ
Kontakt: info@neg.ee

MÕÕDISTAJA ÜLDANMED:

Mõõdistas: Reivo Suurna
Firma nimi: Geodeesia24 OÜ
Aadress: Pärnu mnt 139E, 11317 Tallinn, Harjumaa
Tel: +372 56 21 7960
E-mail: info@geodeesia24.ee
Äriregistri nr: 12135099
MTR reg Nr: EEG000265

Mõõdistused on kooskõlas Majandus- ja kommunikatsiooniministeeriumi 14.04.2016. aastal vastuvõetud määrusega nr 34 "Topo-geodeetilisele uuringule ja teostusmõõdistamisele esitatavad nõuded".

LÄHTEANDMED:

Maa-ala on mõõdistatud riigi koordinaatide süsteemis L-EST'97 ja kõrgused on antud EH2000 kõrguste süsteemis. Mõõdistamine tugineb GNSS-mõõtmistele. GNSS-mõõtmiste tegemiseks kasutati reaajas mõõtmisviisi.

Kasutatud materjalid:

- Katastriüksuste piirid on saadud Maa-ametist seisuga 25.02.2020.

MÕÕDISTAMINE:

Mõõtkava: 1:500.
Mõõdistatud ala suuruseks on 0.6 ha.
Mõõdistusmeetod: tahhümeetiline.

TEHNOVÕRGUD:

Tehnovõrgud kanti plaanile mõõdistamistulemuste, uurimisandmete ja võrgu valdajate poolt väljastatud materjalide alusel. Uuritaval maa-alal paiknevad: madalpinge kaabel, sidekaabel.
Mõõdistusallas võib leiduda tuvastamata ja joonisele peale kandmata tehnovõrke.

MUUD SELGITUSED:

Töö on väljastatud tellijale nii digitaalselt kui ka paberil ühes eksemplaris aruandesse köidetuna ning üks eksemplar arhiveerimiseks kohalikule omavalitsusele.

KASUTATUD INSTRUMENDID:

Mõõtmistööde tegemiseks kasutati elektrontahhümeetrit Trimble S5 koos väliarvutiga TCS3, GPS seadet Trimble R8S.
Joonised koostati tarkvarapaketi ZWCAD 2020.

10.03.2020
Sisukorra ja seletuskirja koostas:
/Reivo Suurna/

3716-20 KOOSKÕLASTUSE KOONDNIMEKIRI:

JRK NR	ORGANISATSIOON	KUUPÄEV JA NR	SISU	MÄRKUS
1.	Telia Eesti AS	02.03.2020 33492569	Kooskõlastati: sidekaablid Kooskõlastaja: Remo Toodo	Kooskõlastus kehtib 1 aasta
2.	Elektrilevi OÜ	03.03.2020	Kooskõlastati: elektrikaablid Kooskõlastaja: Lii Roosipuu	Andmed väljastatud

PROJEKTI KOOSKÖLASTUS NR 33492569

Kliendinumber	1048157
Isikukood/Registrikood	12135099
Nimi	OÜ Geodeesia24
Kontaktisik	KAREL TRUU telefon 56217960
e-post	info@geodeesia24.ee
Aadress	KOTZEBUE TN 8, TALLINN 10412, HARJU MAAKOND
Objekti asukoht ja projekti nimi	Viljandi vald, Viljandi maakond : 3716-20 Viljandi mnt 1a
Projekti/töö nimetus	3716-20 Viljandi mnt 1a

Kooskõlastamisele esitatud dokumendid	1. Geodeetiline alusplaan	3716-20 Viljandi mnt 1a.dwg
--	------------------------------	--------------------------------

Telia Eesti AS (edaspidi "Telia") seisukohad esitatud dokumentide kooskõlastamisel:

Tööde teostamisel tuleb lähtuda sideehitise kaitsevööndis tegutsemise Eeskirjast:	jah
Töid võib teostada ainult Telia volitatud esindaja kirjaliku tööloa alusel:	jah
Info tööloa saamiseks telefoninumbril:	5030055
Tööde teostamiseks planeeritud piirkonnas on vaja täiendavalt esitada tööjoonised:	jah
Maa-alal paikneb Teliale kuuluv sideehitis:	Kaablikanaliseerimine

Kooskõlastus kehtib kuni 02.03.2021

Kooskõlastuse võttis vastu:
KAREL TRUUKooskõlastuse andis:
Telia Eesti AS volitatud esindaja
Remo Toodo
e-post: Remo.Toodo@boftel.com
telefon: 4349301

 Reply  Reply All  Forward



Lii.Roosipuu@elektrilevi.ee

reivo@geodeesia24.ee

 1

10:38

Vastus: Võrgu asukohaandmete tellimine Viljandi maantee 1a, 70301 Kolga-Jaani ale...

 We converted this message into plain text format.




Viljandi maantee 1a, Kolga-Jaani alevik.zip
268 KB

Lugupeetud klient/koostööpartner!

Teie pöördumine nr. 102964 on lahendatud.
Küsimuste korral võtke palun meili saatjaga ühendust.

Väljastame kaardivaate DXF failina ning täiendavaid teostusjooniseid väljastada ei ole. Kaardivaade ei ole geodeetiliselt täpne. Andmed leiate manusest.
(See attached file: Viljandi maantee 1a, Kolga-Jaani alevik.zip)

Heade soovidega
Elektrilevi OÜ

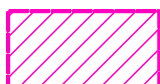

Mõõdistatud maa-ala



Geodeesia 24 OÜ
Litsentsid: 751 MA, EEG000265
Reg.nr: 12135099
Pärnu mnt 139e, 11317 Tallinn
info@geodeesia24.ee

Objekt:

Kolga-Jaani mänguvljak

Viljandi maakond, Viljandi vald, Kolga-Jaani alevik, Viljandi mnt 1a

Vastutav geodeet:	Karel Truu
Mõõdistas:	Reivo Suurna
Mõõdistas:	Riho Sulg

Joonise nimetus:

ASUKOHA SKEEM

Mõõtkava:

1:5000

Töö nr:

3716-20

Stadium:


GEODEESIA

Kuupäev:

25.02.20

Leht:

1

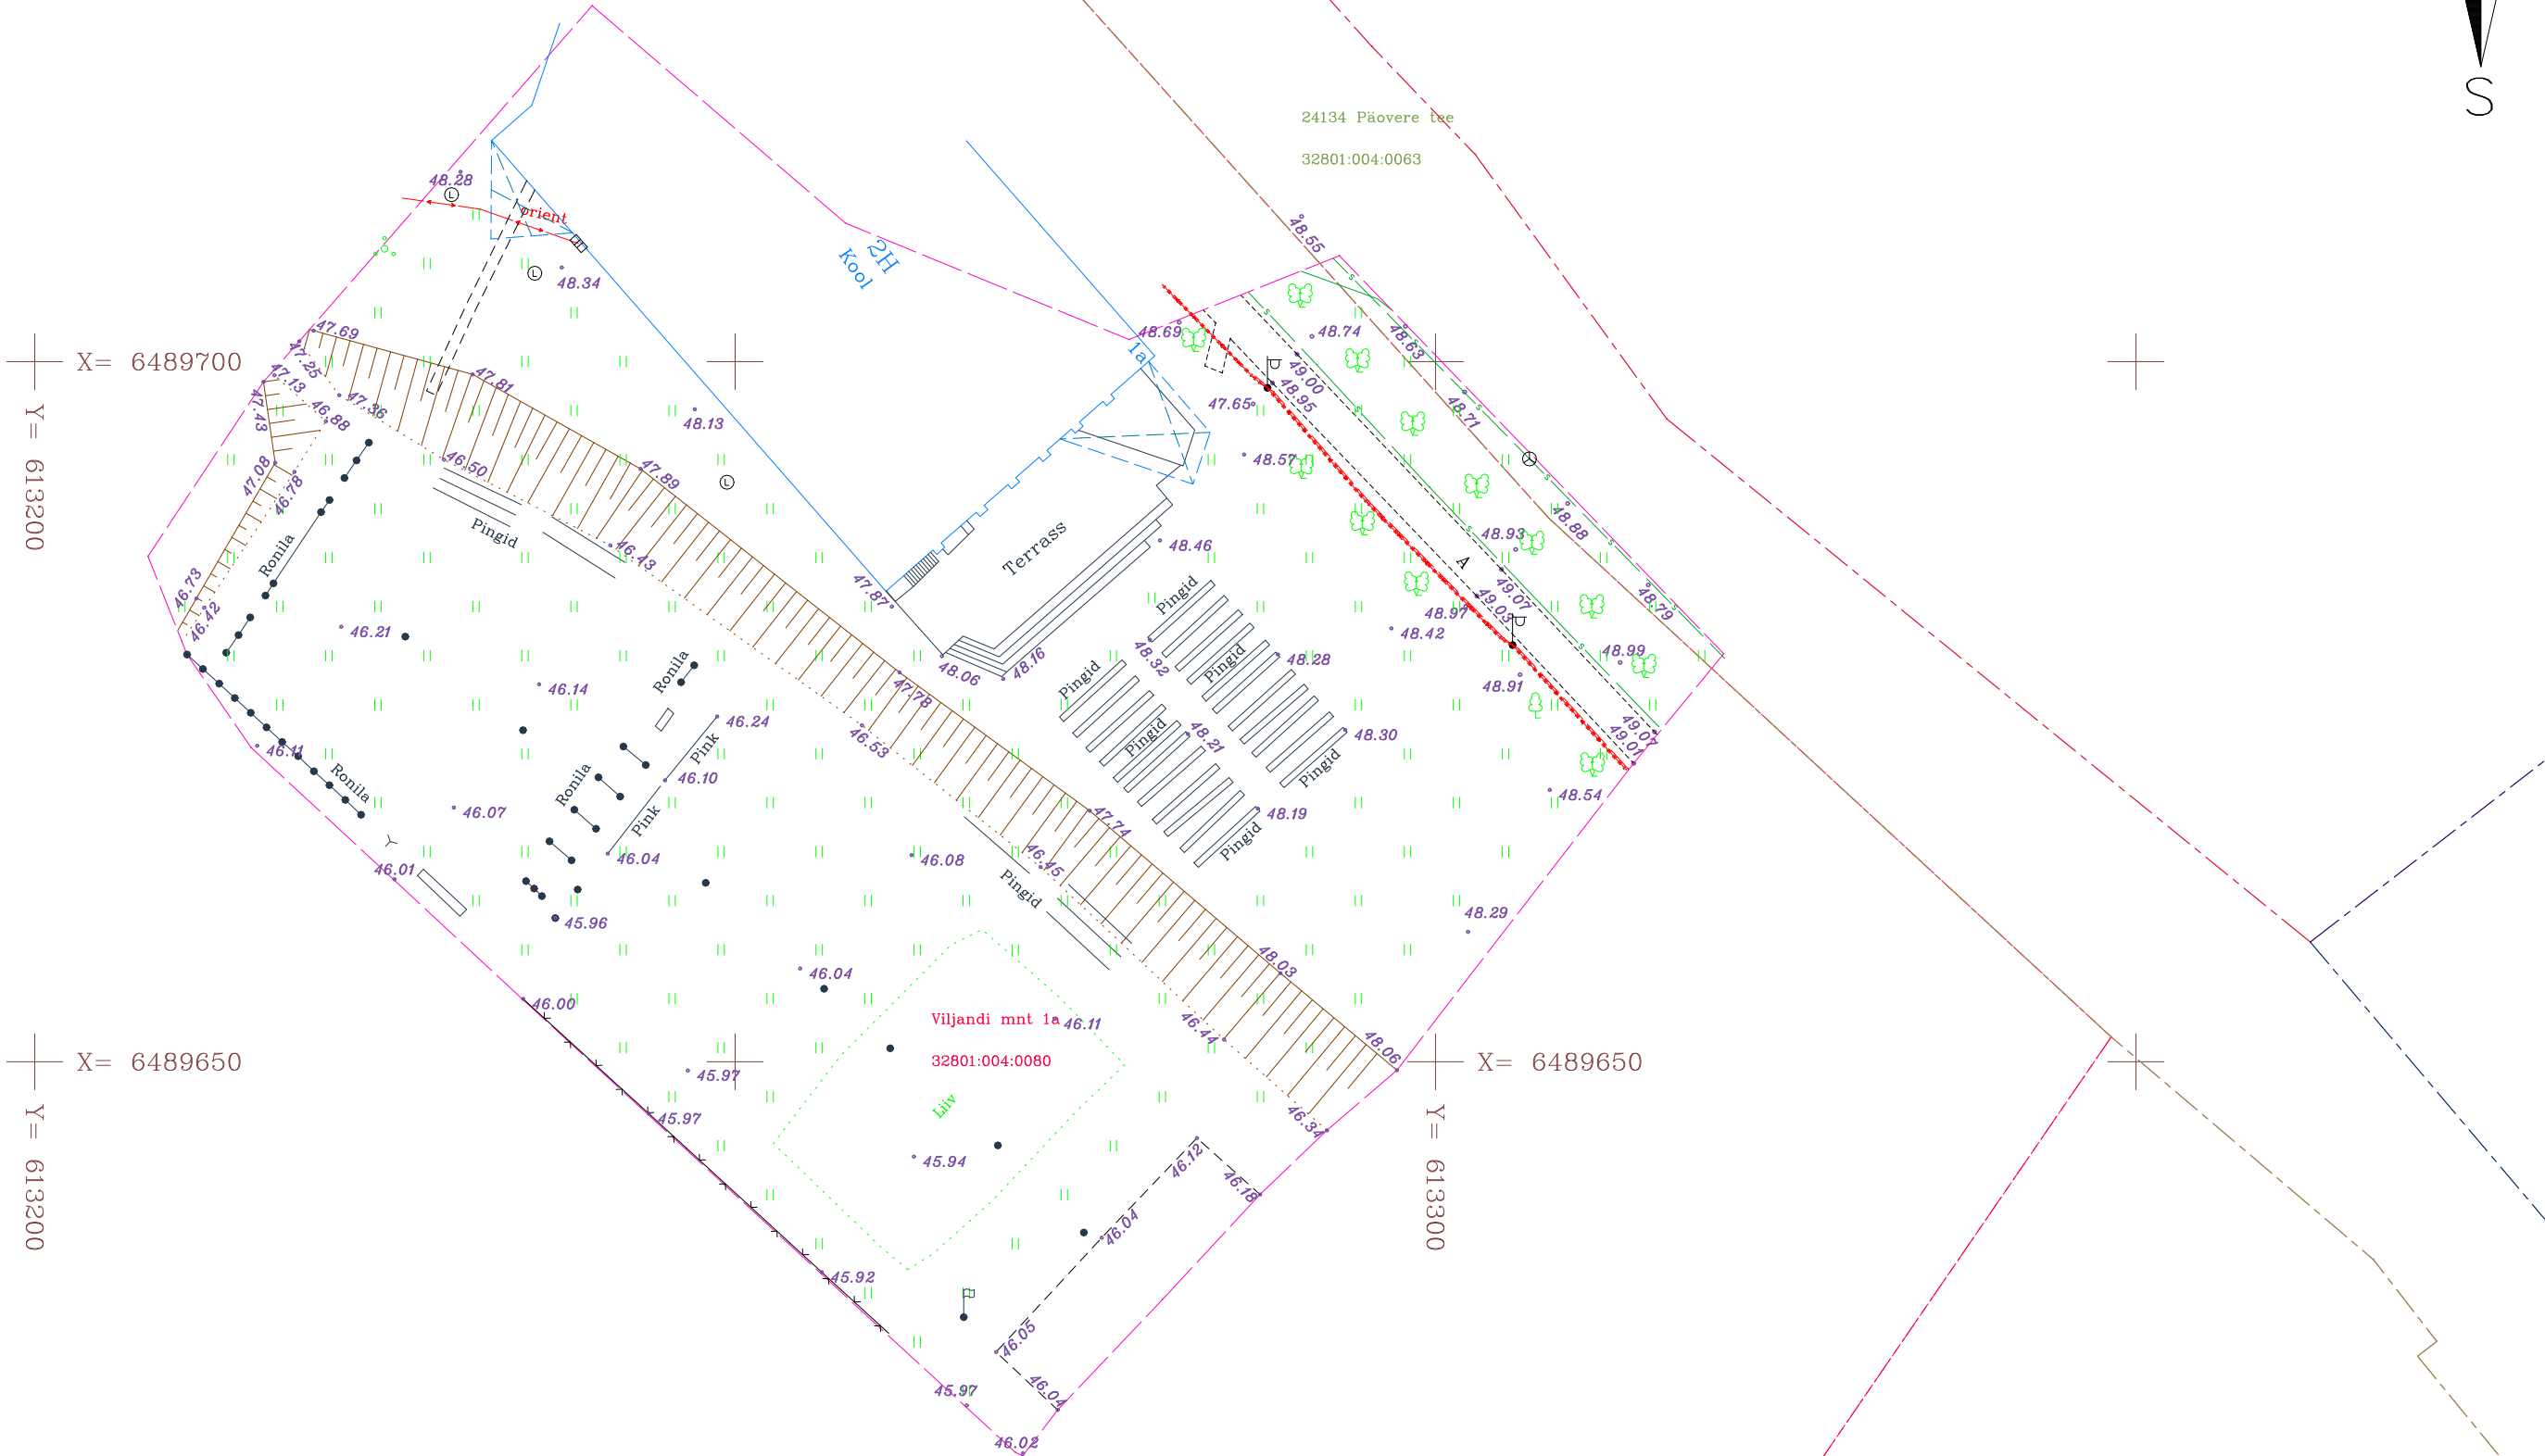

Märkused:
1. Koordinaadid riiklikus L-Est'97, kõrgused EH2000 süsteemis.
2. Katastriüksuste piirid saadud Maa-ametist seisuga 25.02.2020

Geodeesia24 Geodeesia 24 OÜ Litsentsid: 751 MA, EEG000265 Reg.nr: 12135099 Pärnu mnt 139e, 11317 Tallinn info@geodeesia24.ee			Objekt: Kolga-Jaani mänguvljak Viljandi maakond, Viljandi vald, Kolga-Jaani alevik, Viljandi mnt 1a		
Vastutav geodeet:	Karel Truu		Joonise nimetus:		Mõõtkava:
Mõõdistas:	Reivo Suurna		MAA-ALA PLAAN TEHNOVÕRKUDEGA		1:500
Mõõdistas:	Riho Sulg		Töö nr:	Stadium:	Kuupäev:
			3716-20	GEODEESIA	25.02.20
					Leht:
					1