

Aia tn 1 topo-geodeetiline uuring

Viljandi maakond, Viljandi vald, Kolga-Jaani alevik, Aia tn 1

Geodeesia

5953-22

Objekt

Aadress

Staadium

Töö nr

Geodeesia24 OÜ

Karel Truu

Geodeet tase 6, nr 117823

Möödistaja

Vastutav geodeet

Kutsetunnistus

02.02 – 28.02.2022

Uuringu tegemise kp.

22.02.2022

Välitööde kp.

Tallinn

SISUKORD		
	DOKUMENDI NIMI	MÕÕTKAVA
	SISUKORD	
	SELETUSKIRI	
	TEHNOVÕRKUDE VALDAJATE LOETELU	
	ASUKOHA SKEEM	1:4000
	MAA-ALA PLAAN	1:500

SELETUSKIRI

OBJEKTI ANDMED:

Aadress: Viljandi maakond, Viljandi vald, Kolga-Jaani alevik, Aia tn 1
Katastritunnus: 32801:004:0082

TELLIJA ANDMED:

Nimi: TIPTIPTAP OÜ
Kontakt: liisi.loigom@tiptiptap.ee

MÕÕDISTAJA ÜLDANMED:

Mõõdistas: Karel Truu
Firma nimi: Geodeesia24 OÜ
Aadress: Pärnu mnt 139E, 11317 Tallinn, Harjumaa
Tel: +372 56 21 7960
E-mail: info@geodeesia24.ee
Äriregistri nr: 12135099
MTR reg Nr: EEG000265

Mõõdistused on kooskõlas Majandus- ja kommunikatsiooniministeeriumi 14.04.2016. aastal vastuvõetud määrusega nr 34 "Topo-geodeetilisele uuringule ja teostusmõõdistamisele esitatavad nõuded".

LÄHTEANDMED:

Maa-ala on mõõdistatud riigi koordinaatide süsteemis L-EST'97 ja kõrgused on antud EH2000 kõrguste süsteemis. Mõõdistamine tugineb GNSS-mõõtmistele. GNSS-mõõtmiste tegemiseks kasutati reaalsajas mõõtmisviisi.

KASUTATUD MATERJALID:

- Katastriüksuste piirid on saadud Maa-ametist seisuga 25.02.2022
- Aia tn 1 maa-ala plaan tehnovõrkudega, töö nr 3370-19-1, 2018.a, GEODEESIA24 OÜ

MÕÕDISTAMINE:

Mõõtkava: 1:500.
Mõõdistatud ala suuruseks on 1581 m².
Mõõdistusmeetod: tahhümeetiline.

TEHNOVÕRGUD:

Tehnovõrgud kanti plaanile mõõdistamistulemuste, uurimisandmete ja võrgu valdajate poolt väljastatud materjalide alusel. Uuritaval maa-alal paiknevad: madalpinge kaabel, kanalisatsiooni- ja sademeveetorustik. Mõõdistusallas võib leiduda tuvastamata ja joonisele peale kandmata tehnovõrke.

MUUD SELGITUSED:

Töö on väljastatud digitaalselt tellijale ning kohalikule omavalitsusele arhiveerimiseks.

KASUTATUD INSTRUMENDID:

Mõõtmistööde tegemiseks kasutati elektrontahhümeetrit Trimble S5 koos väliarvutiga TCS3, GPS seadet Trimble R8S. Joonised koostati tarkvarapaketi ZWCAD 2020.

28.02.2022
Sisukorra ja seletuskirja koostas:
/Annika Kangur/

5953-22 TEHNOVÕRKUDE VALDAJATE LOETELU

JRK NR	ORGANISATSIOON	KUUPÄEV JA NR	SISU JA ESINDAJA	MÄRKUS
1.	Telia Eesti AS	28.02.2022 IP65114-64459	Sideehitised Margus Kask	Puuduvad
2.	Elektrilevi OÜ	25.02.2022	Elektriehitised Ande Aagver	Antud mõõtealas puuduvad Elektrilevi OÜ omandikuuluvusega elektripaigaldised
3.	Põltsamaa Vesi OÜ	28.02.2022	ÜVK torustikud Ain Kiis	Joonised puuduvad

Lugupeetud KAREL TRUU, OÜ Geodeesia24

Telia Eesti AS (edaspidi Telia) on koostanud vastuse Teie poolt 25.02.2022 esitatud taotlusele IP65114 5953-22 Kolga-Jaani lastaed, Viljandi vald.

Antud moodsustusalas Telia sideehitised puuduvad.

Sideehitiste kätenäitamise tellimine ei ole vajalik.

Lugupidamisega Telia Eesti AS volitatud esindaja Margus Kask

From: VAH teated <webmap.andmevead@enefit.ee>
Sent: 25 February 2022 13:33
To: annika@geodeesia24.ee
Subject: JIRA Teie pöördumine "Võrgu asukohaandmete tellimine Aia tn 1, Kolga-Jaani alevik, Viljandi vald, Viljandi maakond" on lahendatud.

Tere

Teie pöördumine VAH-52193 "Võrgu asukohaandmete tellimine Aia tn 1, Kolga-Jaani alevik, Viljandi vald, Viljandi maakond" on lahendatud resolutsiooniga: **Tehtud**.

Lahendaja selgitus: Antud mõõtealas puuduvad Elektrilevi OÜ omandikuuluvusega elektripaigaldised. Väljastame kaardivaate DXF failina, mis ei ole geodeetiliselt täpne. Andmed leiate lingilt, mis jäävad sinna 7 päevaks.

Küsimuste korral palun pöörduda aadressil: ande.aagver@enefit.ee
<http://www8.energia.ee/files/13048e/Kaardivaade.dxf>

Küsimuste korral aitab Teid Ande Aagver (Ande.Aagver@enefit.ee)

Heade soovidega
Enefit Connect OÜ*
Elektrilevi OÜ volitatud esindaja

**Enefit Connect OÜ on võrguteenuse osutamisel Elektrilevi OÜ volitatud koostööpartneriks.
Koostööpartnerite kohta leiab täiendavat infot Elektrilevi OÜ kodulehelt www.elektrilevi.ee*

annika@geodeesia24.ee

From: Ain Kiis <ain@poltsamaavesi.ee>
Sent: 28 February 2022 11:12
To: annika@geodeesia24.ee
Subject: RE: 5953-22 Aia tn 1, Kolga-Jaani alevik, Viljandi vald, Viljandi maakond topo-geodeetiline mõõdistus

Tere !

Kahjuks puudub mul info Aia t. 1 kinnistustisest torustike kohta. Ma arvan, et täpsema andmed peaks saama otse lasteaiast.

Lugupidamisega

Ain Kiis
Põltsamaa Vesi OÜ
tehnilise toe spetsialist
5116640
ain@poltsamaavesi.ee

From: Info Põltsamaa Varahalduses <info@poltsamaavesi.ee>
Sent: Monday, February 28, 2022 8:18 AM
To: Ain Kiis <ain@poltsamaavesi.ee>
Subject: FW: 5953-22 Aia tn 1, Kolga-Jaani alevik, Viljandi vald, Viljandi maakond topo-geodeetiline mõõdistus

From: annika@geodeesia24.ee < >
Sent: Friday, February 25, 2022 10:44 AM
To: Info Põltsamaa Varahalduses <info@poltsamaavesi.ee>
Subject: 5953-22 Aia tn 1, Kolga-Jaani alevik, Viljandi vald, Viljandi maakond topo-geodeetiline mõõdistus

Tere

Teostame topo-geodeetilist mõõdistustööd aadressil Aia tn 1, Kolga-Jaani alevik, Viljandi vald, Viljandi maakond (32801:004:0082).

Mõõdistatava ala leiate manusest.

Kas antud piirkond kuulub Põltsamaa Vesi OÜ haldusalasse? Kas mõõtpiiri jääb vee- ja kanalisatsioonitorustikke? Kui ja - siis palun andmeväljastust asukoha joonistele.

Ette tänades ja ilusat päeva jätku soovides!

Lugupidamisega,



Mõõdistatud maa-ala

Aluskaart: Maa-amet 2022



Geodeesia 24 OÜ
Litsentsid: 751 MA, EEG000265
Reg.nr: 12135099
Pärnu mnt 139e, 11317 Tallinn
info@geodeesia24.ee

Objekt:


AIA TN 1

Viljandi maakond, viljandi vald, Kolga-Jaani alevik, Aia tn 1

Vastutav geodeet:	Karel Truu	Joonise nimetus:		Mõõtkava:
Mõõdistas:	Karel Truu	ASUKOHA SKEEM		1:4000
		Töö nr:	Stadium:	Kuupäev:
		5953-22	GEODEESIA	22.02.2022
				Leht:
				1



32801:004:0159
W. Reimani tn 3

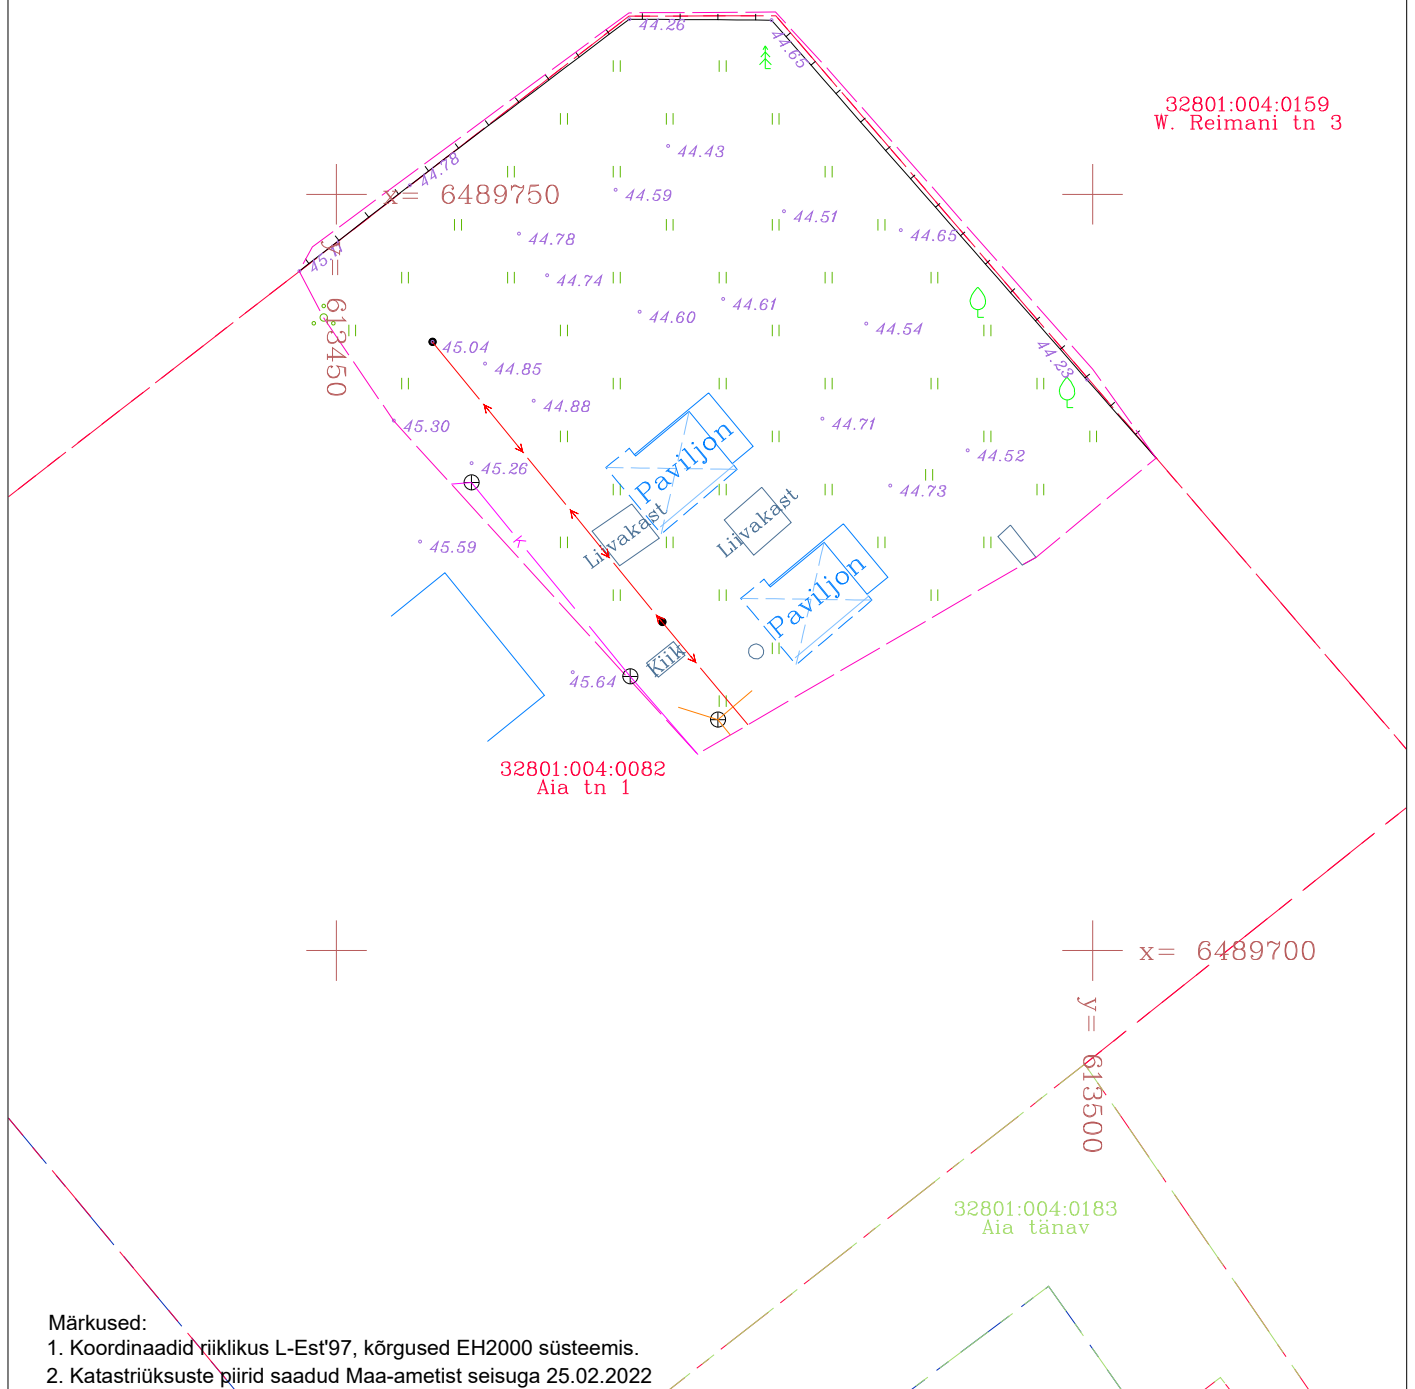

- Märkused:
1. Koordinaadid riiklikus L-Est'97, kõrgused EH2000 süsteemis.
 2. Katastriüksuste piirid saadud Maa-ametist seisuga 25.02.2022

 Geodeesia24 OÜ Litsentsid: 751 MA, EEG000265 Reg nr: 12135099 Pärnu mnt 139e, 11317 Tallinn info@geodeesia24.ee			Objekt: AIA TN 1			
			Address: Viljandi maakond, viljandi vald, Kolga-Jaani alevik, Aia tn 1			
			Töö: TOPO-GEODEETILINE UURING			
Vastutav geodeet:	Karel Truu		Joonise nimetus:			Mõõtkava
Möödistas:	Karel Truu		MAA-ALA PLAAN TEHNOVÕRKUDEGA			1:500
			Töö nr:	Stadium:	Kuupäev:	Leht:
			5953-22	GEODEESIA	22.02.2022	1