


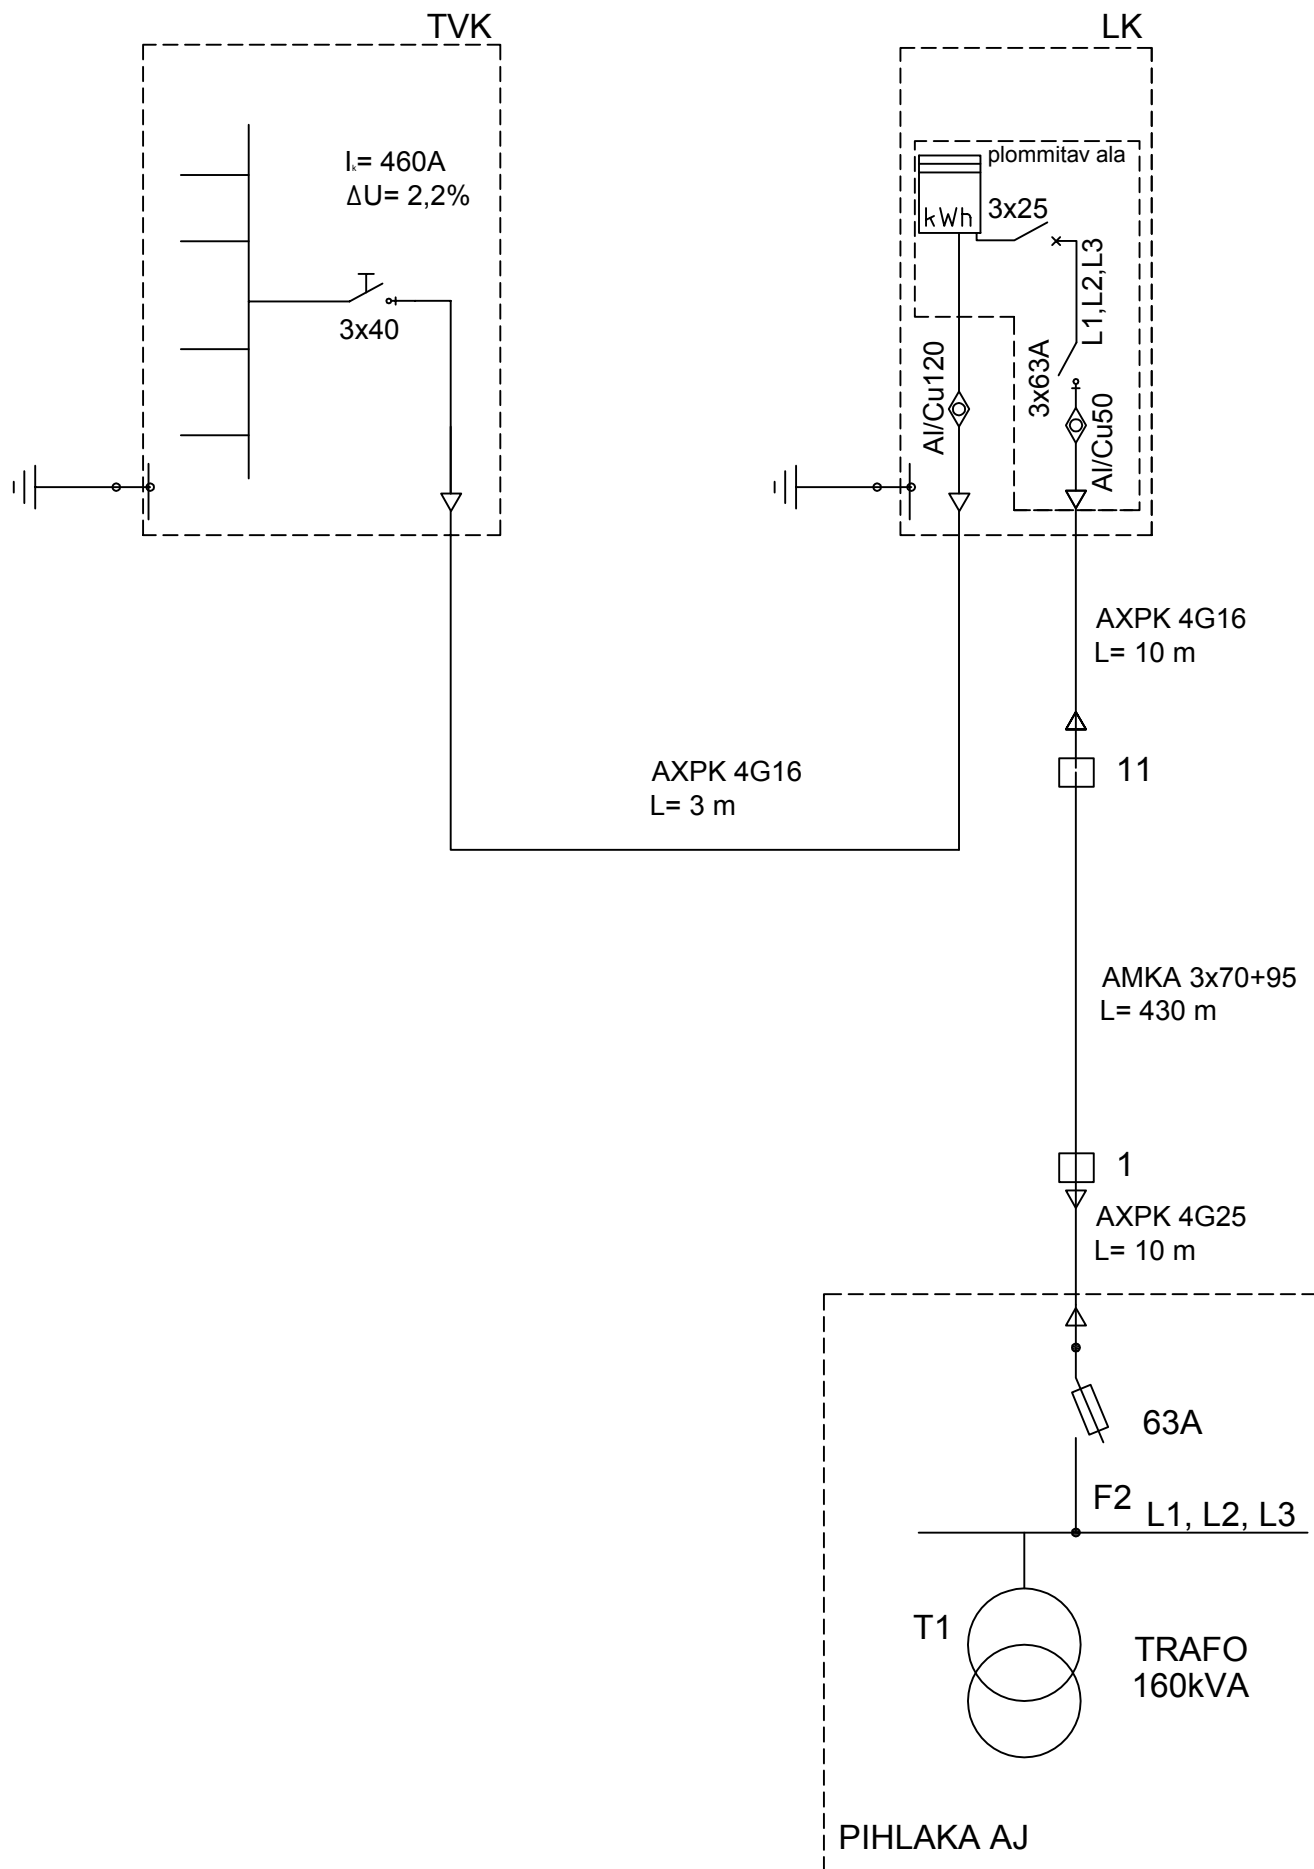

Projekt					Tellija		
Viljandi valla tänavavalgustus. Kaavere - Leie tee.					Viljandi Vallavalitsus		
 LEONHARD WEISS ENERGY AS E-post energy@leonhard-weiss.com Telefon +372 715 4100 Registrikood 10685708	Joonis				Joonise nr		
	Elektrivarustuse skeem				ET1667 - EL02		
	Projekteeris	N.Vaimann		26.03.2019	Mõõtkava	---	
	Kontrollis	V.Vaimann		26.03.2019	Stadium	Põhiprojekt	
					Keel	Leht	Lehti
					EST	1	1