


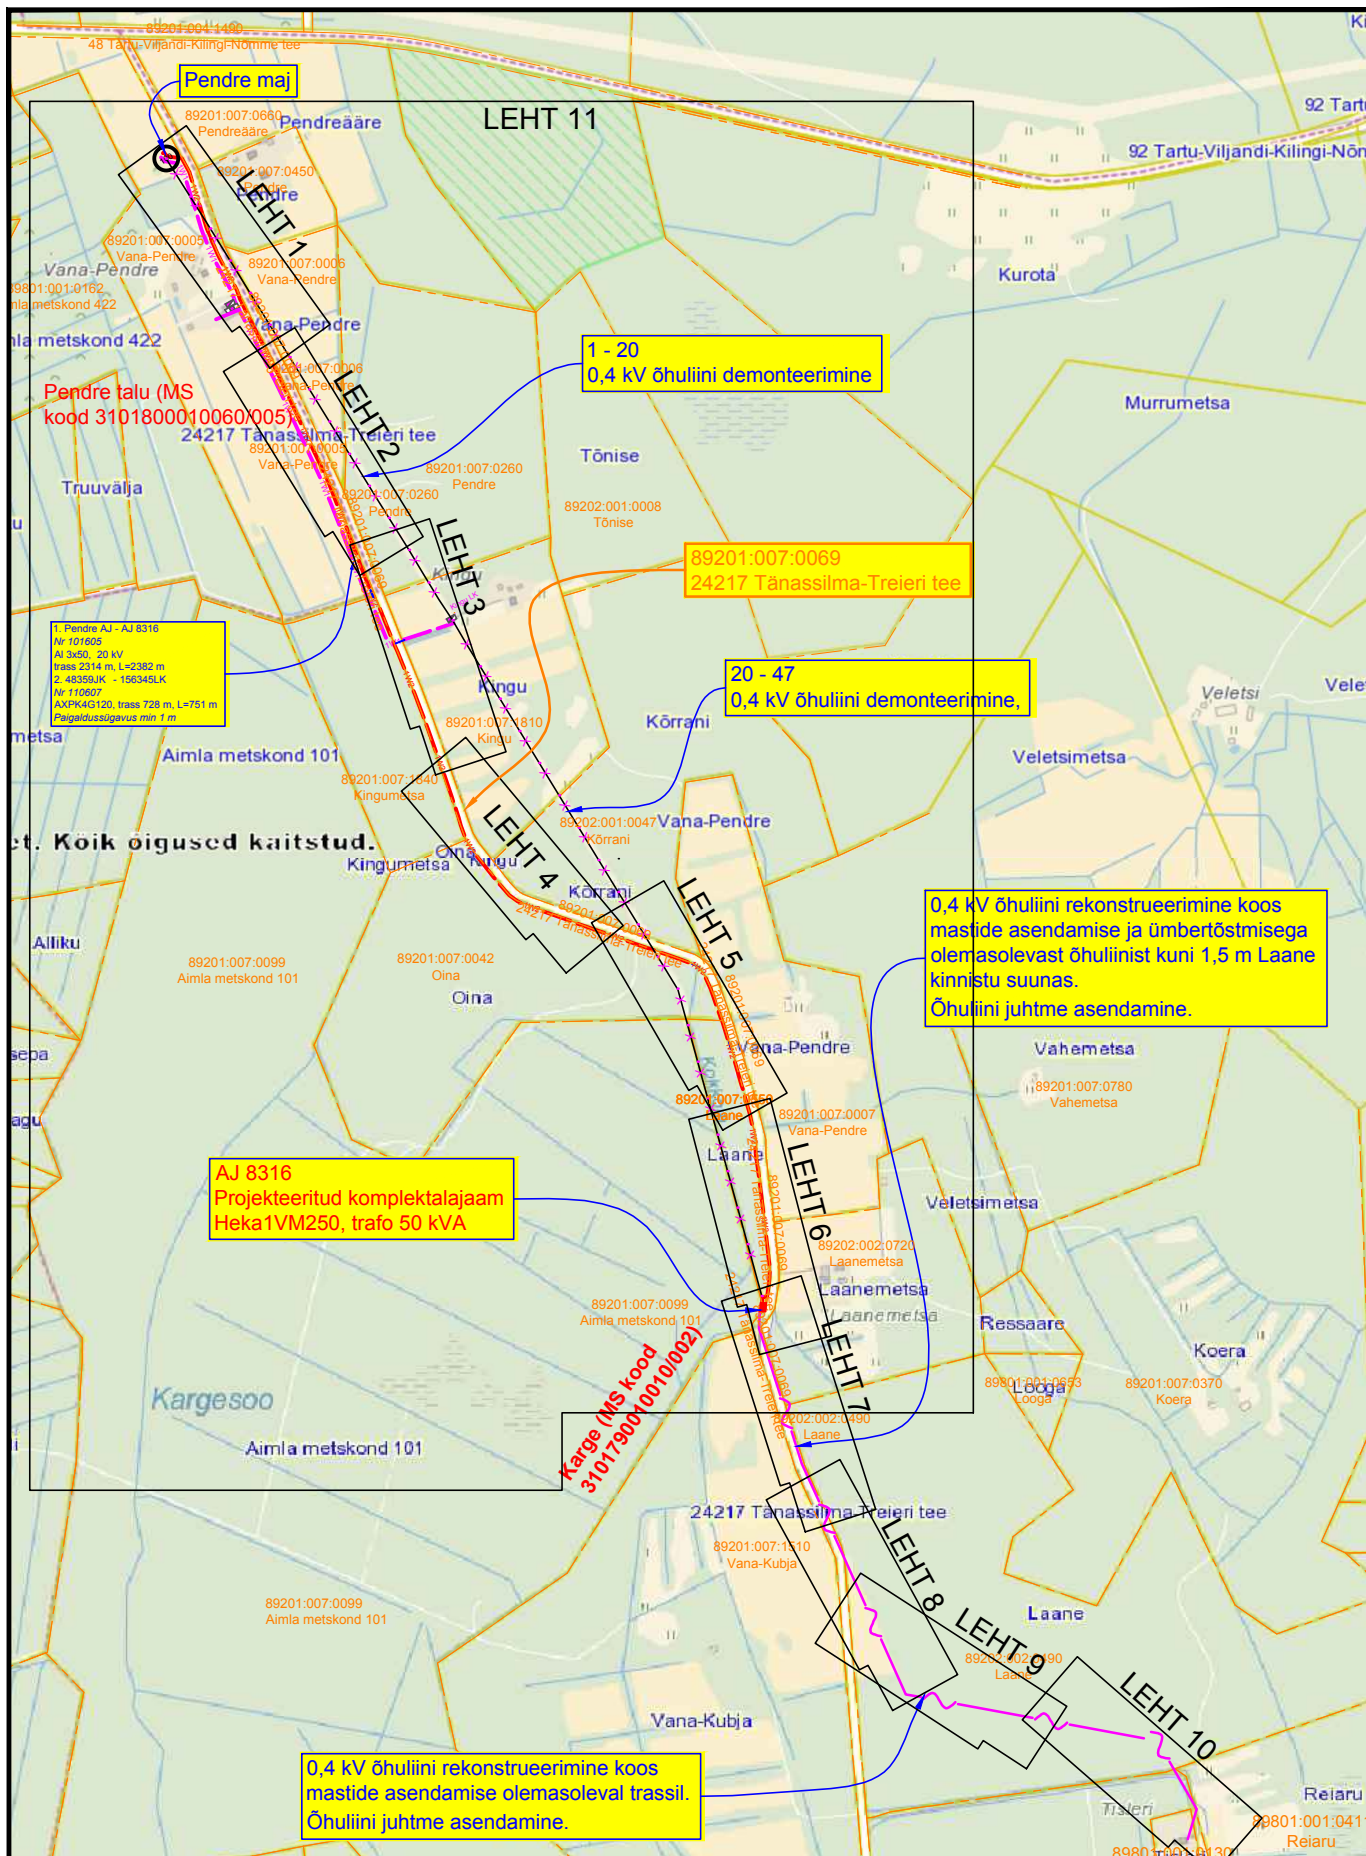

Projekt		Pendre aj F2 elektrivõrkude rekonstrueerimine. Loime küla Viljandi vald Viljandi maakond.				Tellija	
Joonis		Kaardilehtede asukohaplaan				Elektrilevi OÜ	
 E-post energy@leonhard-weiss.com Telefon +372 715 4100 Registrikood 10665798	Projekteeris	A.Mee		20.03.2018	5119005	Mõõtkava	M 1: 12 500
	Kontrollis	P.Arro		20.03.2018	514 5873	Stadium	Tööprojekt
	Projekti juht	A.Mee		20.03.2018	5119005	Keel	Leht
						EST	1