
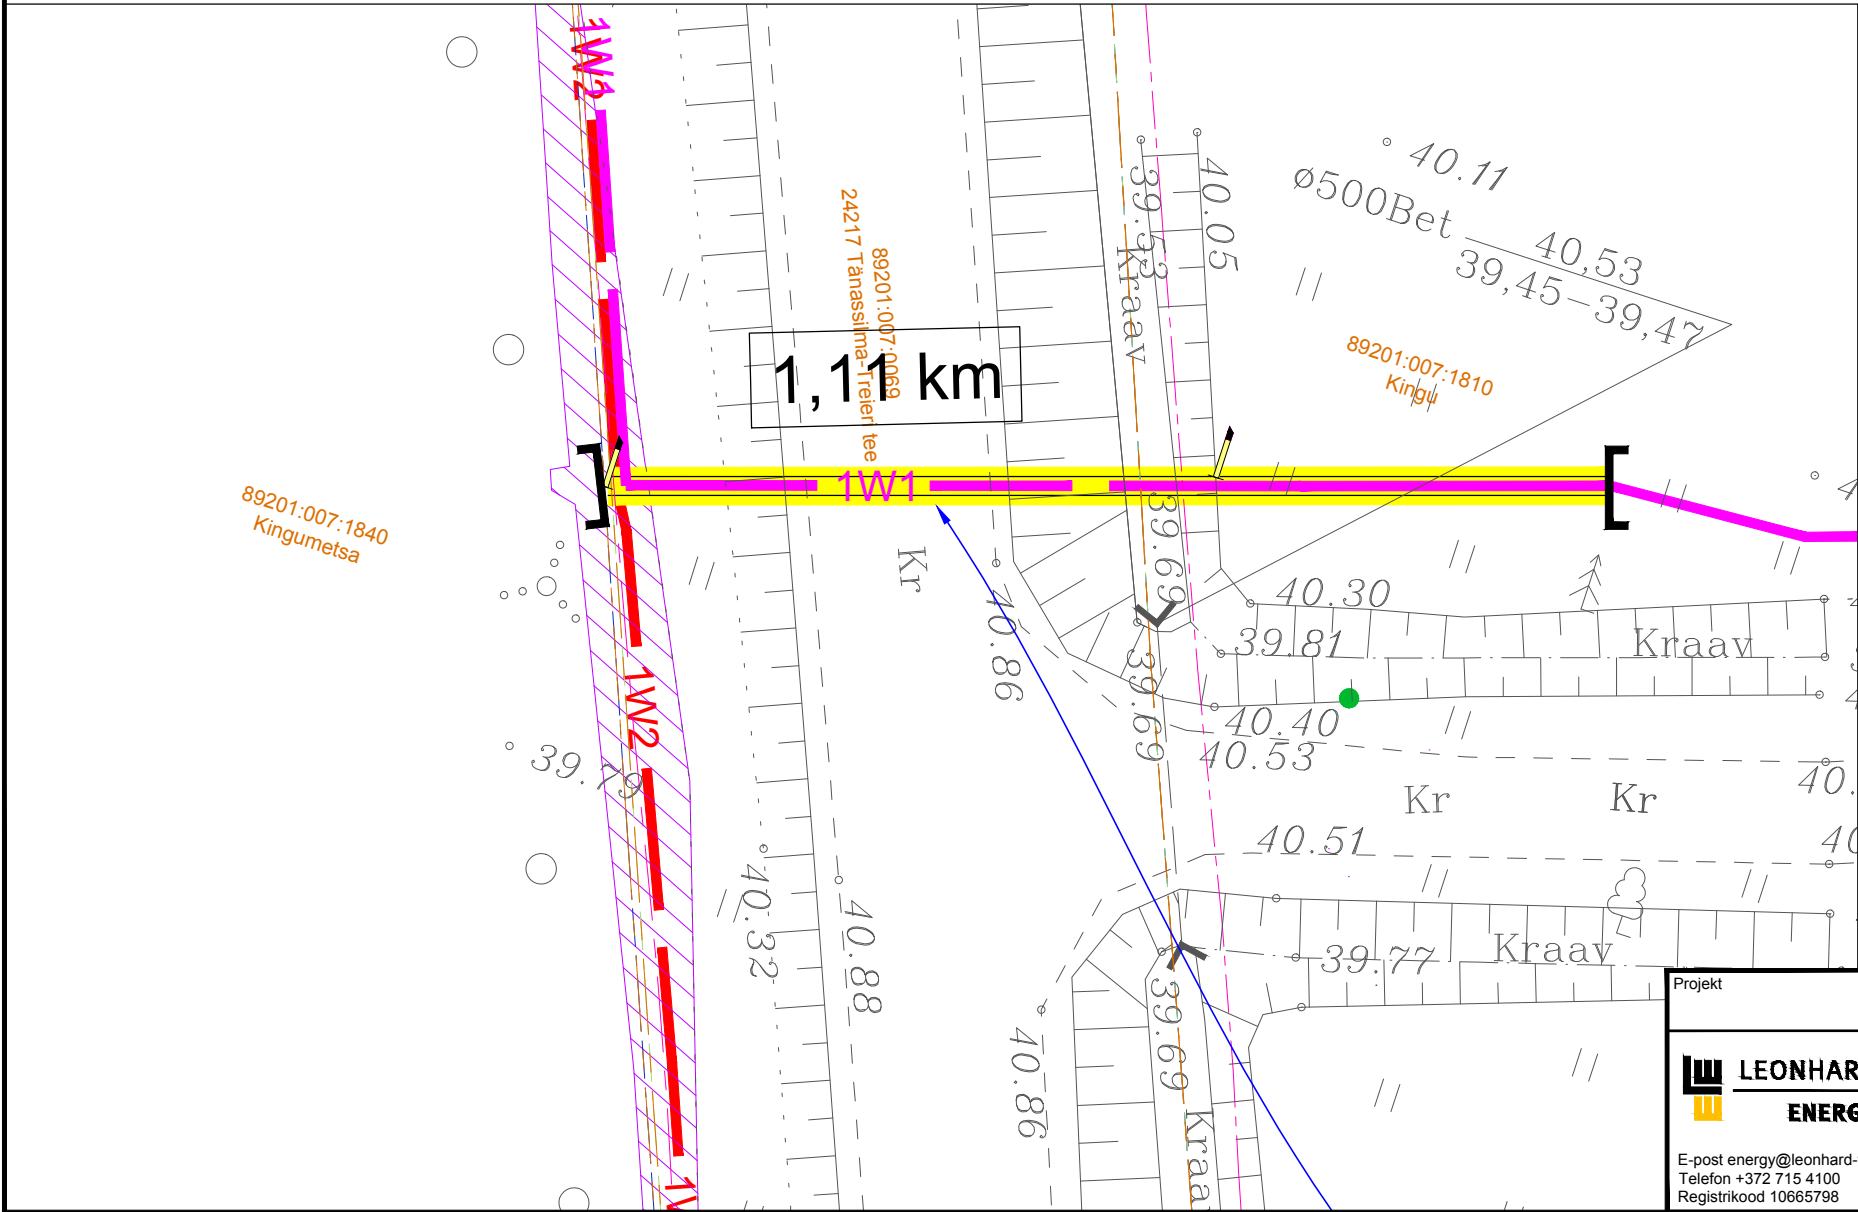
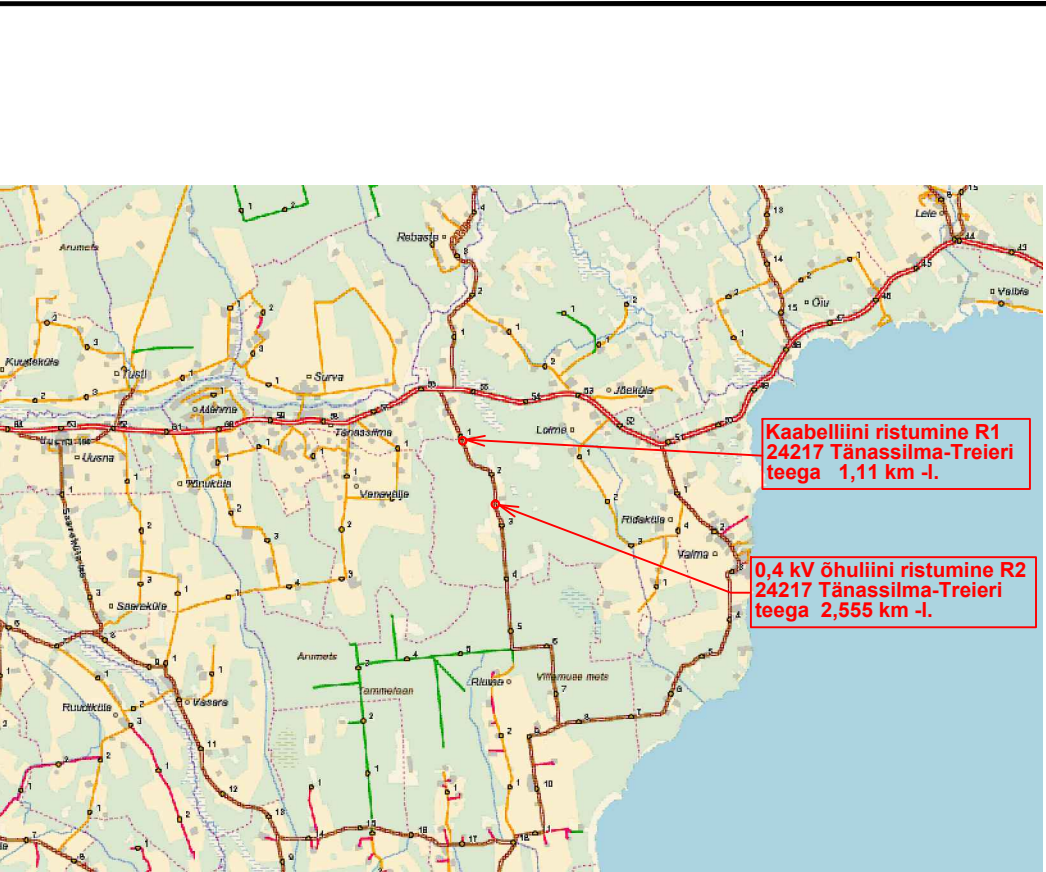


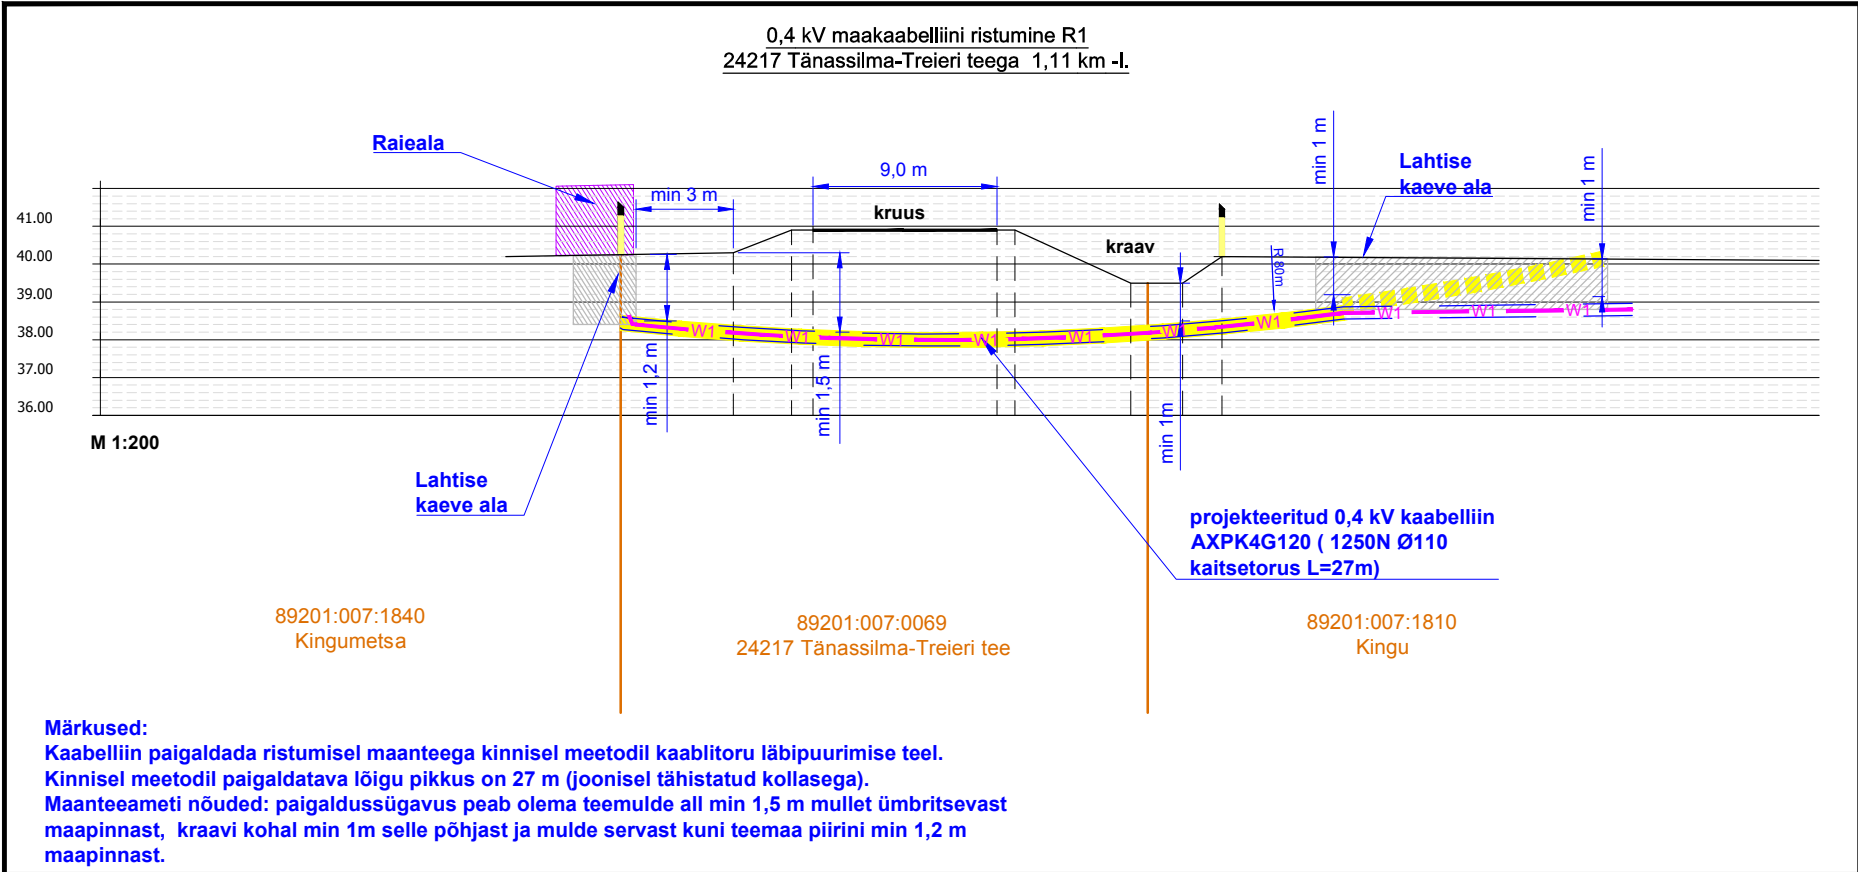

Ristumiste asukohaskeem:

- 0,4 kV maakaabelliini ristumine R1 24217 Tānassilma-Treieri teega 1,11 km -l
- 0,4 kV õhuliini ristumine R2 24217 Tānassilma-Treieri teega 2,555 km -l


Märkused:

- Maakaabli omanik peab võimaldama maakaablitrassi kaitsetsoonis vajalike teetööde tegemise mehhanismidega.
- Maakaabelliini tulevane omanik peab teemaasse paigutatavates lõikudes taotlema tehnoarajise teemaasse paigutamise ja talumise loa.
- Töödeks teekaitsevööndis taotl eda tööde teostaja poolt teehoiuvälise tegevuse l uba. Tööde teostaja on kohustatud esitama digitaalsed teostusjoonised .pdf ja .dwg (.dgn) formaadis ja nõudmisel ka paberkandjal hiljemalt ühe kuu jooksul pärast tööde valmimist.
- Lahtised kaevikud, mis asuvad teemaale (teemaa piirile) lähemal kui 3 m, tuleb tähistada. Tähistus peab tagama liiklejatele ohutuse.

Projekt						Pendre aj F2 elektrivõrkude rekonstrueerimine. Loime küla Viljandi vald Viljandi maakond.						Tellija Elektrilevi OÜ		
Joonis 0,4 kV kaabli ristumine 24217 Tānassilma-Treieri mnt-ga - ristmäväli R1						Joonise nr IL5265_TP_EL-4-03						M 1: 200		
Projekt		A.Mee		20.03.2018		511 9005		Mõõtkava		Tööprojekt				
Kontrollis		P. Arro		20.03.2018		514 5873		Stadium						
Projektijuht		A.Mee		20.03.2018		511 9005		Keel EST		Leht 1		Lehti 2		



0,4 kV õhuliini ristumine R2 24217 Tännassilma-Treieri teega tee 2,555 km -l

0,4 kV õhuliini juhtmevahetus
Amka 3x70+95, L=46m

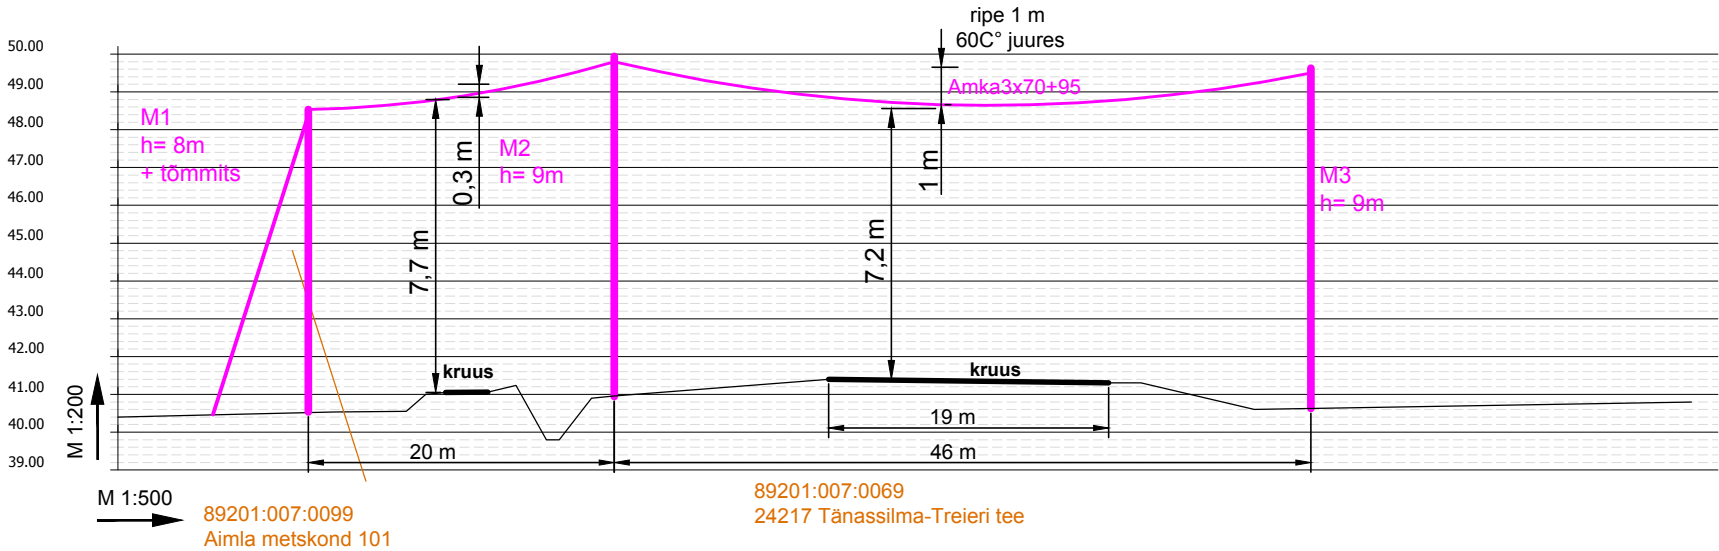

Märkused:

0,4 kV õhuliini juhtmevahetus teha olemasolevate mastide asendamisega kuni 1,5 m kaugusel olemasolevatest mastidest (eesmärgiga tõsta mastid välja vahetult teemulde servast)

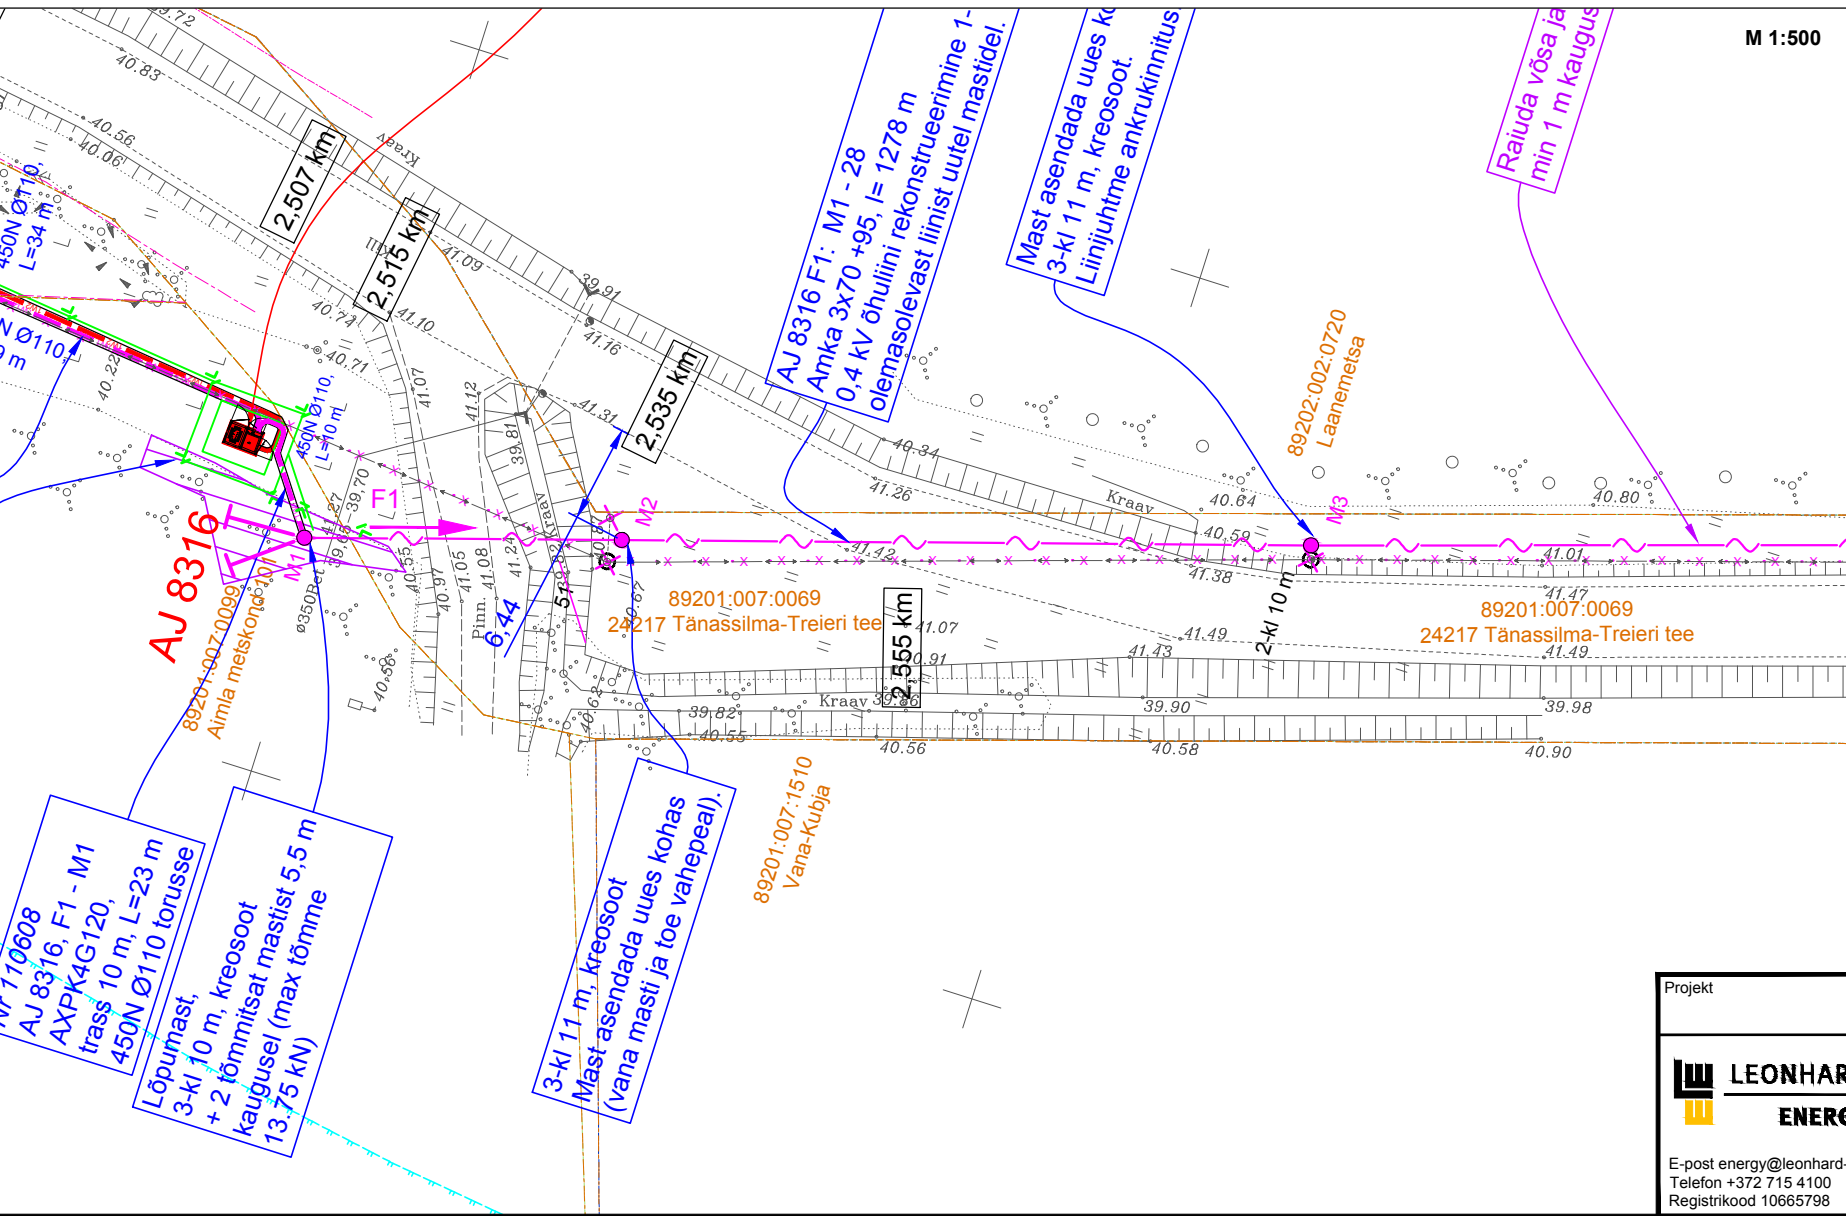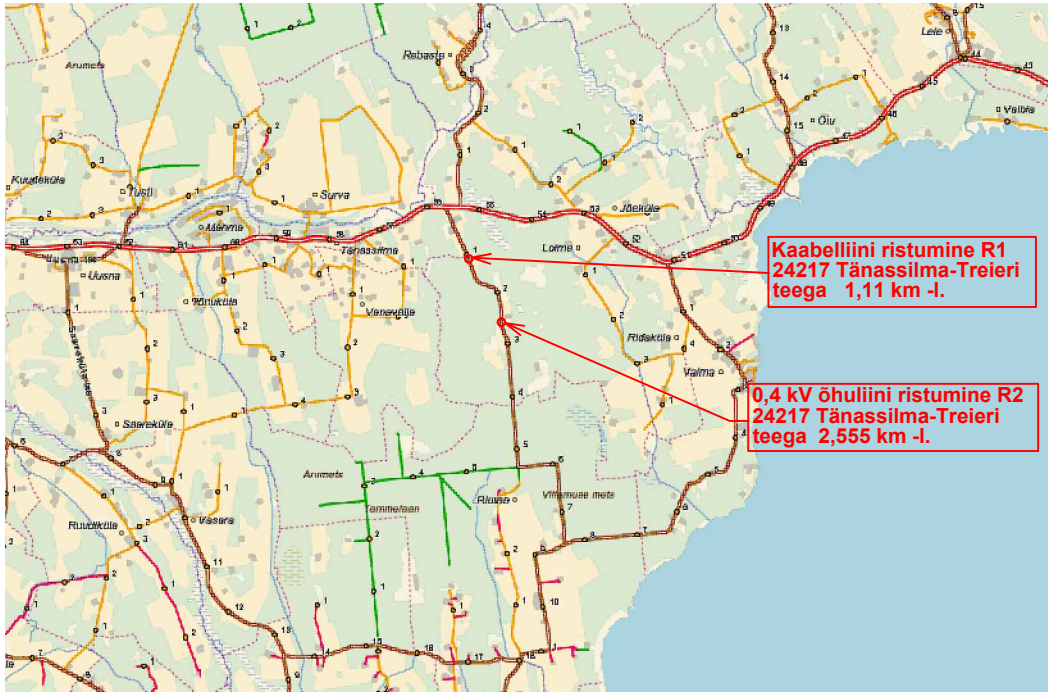

Ristumiste asukohaskeem:

- 0,4 kV maakaabelliini ristumine R1 24217 Tännassilma-Treieri teega 1,11 km -l
- 0,4 kV õhuliini ristumine R2 24217 Tännassilma-Treieri teega 2,555 km -l

Märkused:

- Töödeks teekaitsevööndis taotl eda tööde teostaja poolt teehoiuvälise tegevuse l uba. Tööde teostaja on kohustatud esitama digitaalsed teostusjoonised .pdf ja .dwg (.dgn) formaadis ja nõudmisel ka paberkandjal hiljemalt ühe kuu jooksul pärast tööde valmimist.
- Lahtised kaevikud, mis asuvad teemaale (teemaa piirile) lähemal kui 3 m, tuleb tähistada. Tähistus peab tagama liiklejatele ohutuse.

Projekt		Pendre aj F2 elektrivõrkude rekonstrueerimine. Loime küla Viljandi vald Viljandi maakond.				Tellija	
Joonis		0,4 kV õhuliini ristumine 24217 Tännassilma-Treieri mnt-ga - ristmevali R2				Elektrilevi OÜ	
Projekteeris		A.Mee		20.03.2018	511 9005	Mõõtkava	M 1: 500/200
Kontrollis		P. Arro		20.03.2018	514 5873	Stadium	Tööprojekt
Projektijuht		A.Mee		20.03.2018	511 9005	Keel	Lehti
						EST	2
							2