


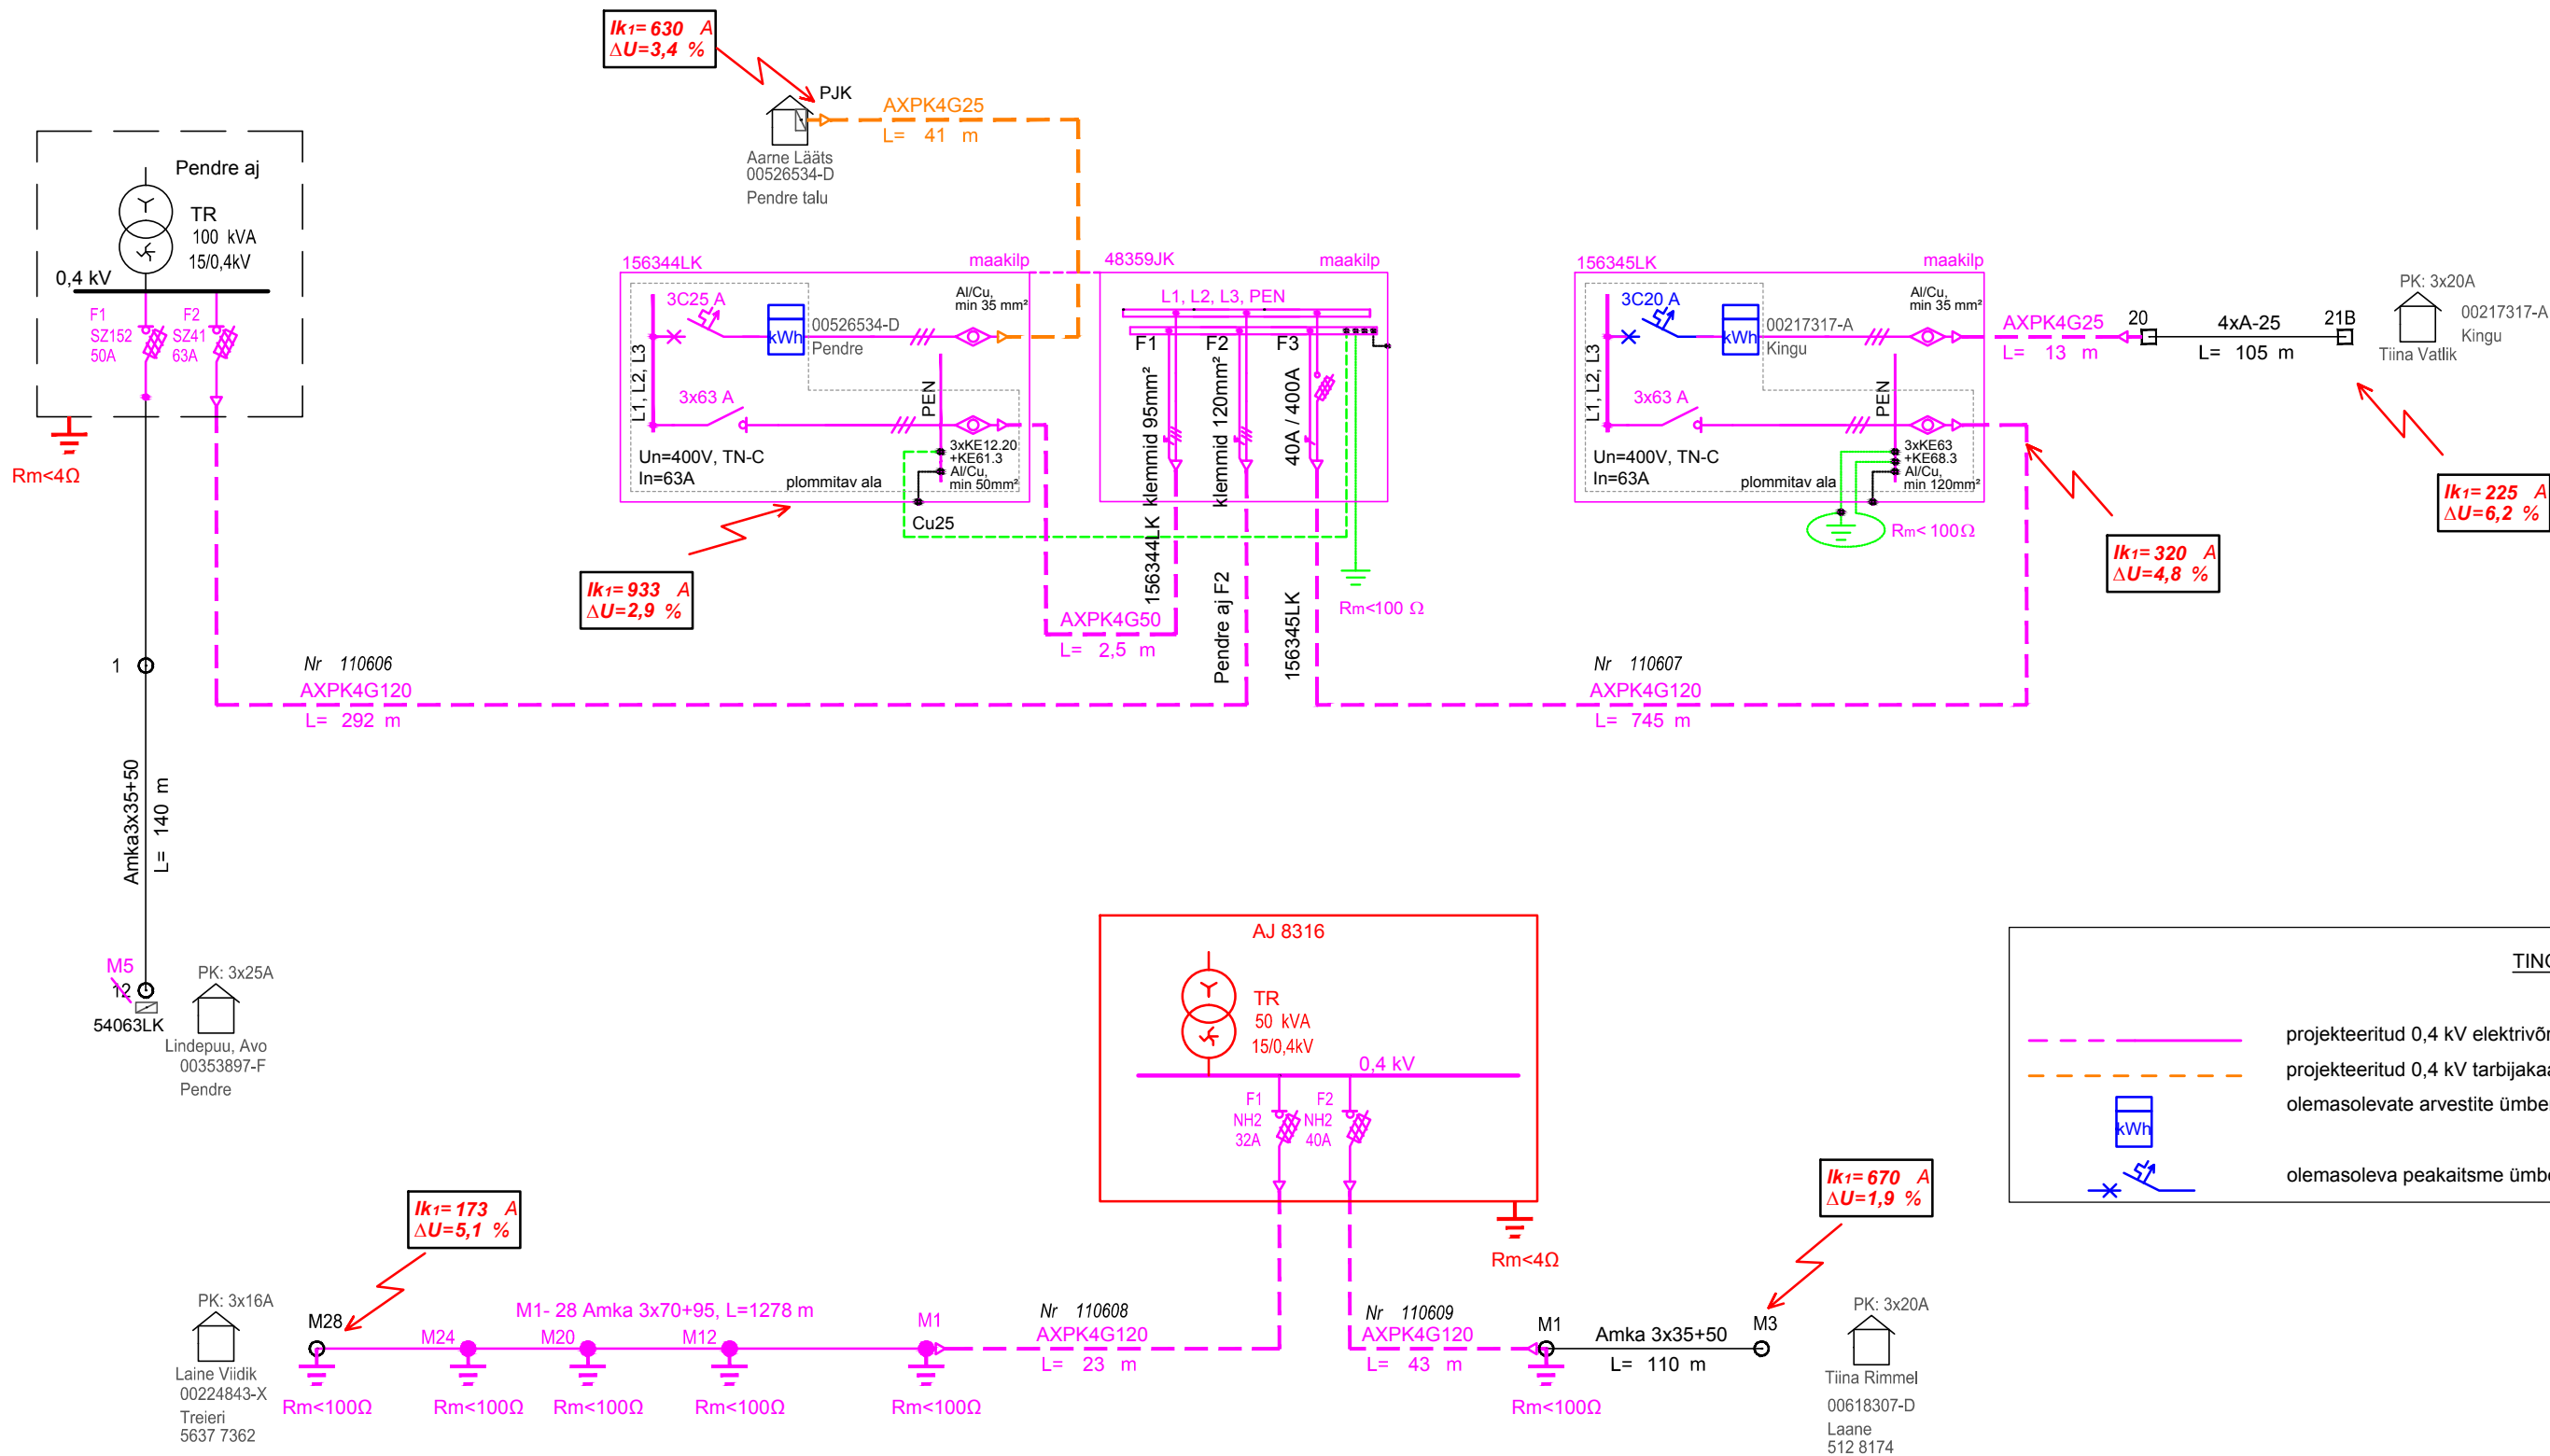

MÄRKUSED:

- * Liitumiskilp 156345LK komplekteerida tehases klemmidega 120mm² sisestuskaablile
- * Kilpide ustele paigaldatavad LK-de unikaalsed tähised peavad olema ilmastikukindlad (plastikust või metallist)
- * Tarbijatele jäetavad kilbi võtmed peavad olema metallist.
- * Olemasolevate arvestite ümbertõstmine uude liitumiskilpi.
- * Arvestid paigaldab ehitaja.
- * Kolm tööpäeva enne ehitustööde algust teavitada tarbijaid
- * Tööülesanne arvestite paigalduseks ja / või ümbertõstmiseks või plommide eemaldamiseks tellida Elektrilevi OÜ projektijuhilt kolm tööpäeva enne ehitustööde algust mõtteseadmetes:

Rene Taimsaare, e-kiri: rene.taimsaare@elektrilevi.ee, tel. 5132957

*** Luba saamata on tööde alustamine keelatud!**

Projekt		Pendre aj F2 elektrivõrkude rekonstrueerimine. Loime küla Viljandi vald Viljandi maakond.				Tellija	
LEONHARD WEISS		Elektiskeem - 0,4 kV elektiskeem				Elektrilevi OÜ	
E-post energy@leonhard-weiss.com Telefon +372 715 4100 Registrikood 10665798		Joonis				Joonise nr	
		Projekteeris	A.Mee	20.03.2018	5119005	Mõõtkava	
		Kontrollis	P. Arro	20.03.2018	514 5873	Staadium	Tööprojekt
		Projektijuht	A.Mee	20.03.2018	5119005	Keel	Leht
						EST	1
							1