



Viisnurga topo-geodeetiline uuring

Viljandi maakond, Viljandi vald, Loodi küla, Viisnurga

Geodeesia

7231-22

Objekt

Aadress

Stadium

Töö nr

Geodeesia24 OÜ

Marju Lember

Geodeet tase 6, nr 163626

Möödistaja

Vastutav geodeet

Kutsetunnistus

21.12.2022 – 13.01.2023

Uuringu tegemise kp.

11.01.2023

Välitööde kp.

Tallinn

SISUKORD		
	DOKUMENDI NIMI	MÕÕTKAVA
	SISUKORD	
	SELETUSKIRI	
	TEHNOVÕRKUDE VALDAJATE LOETELU	
	ASUKOHA SKEEM	1:5000
	MAA-ALA PLAAN	1:500

SELETUSKIRI

OBJEKTI ANDMED:

Aadress: Viljandi maakond, Viljandi vald, Loodi küla, Viisnurga
Katastritunnus: 57001:001:0053

TELLIJA ANDMED:

Nimi: Fred Viisimaa
Kontakt: Fred.viisimaa73@gmail.com

MÕÕDISTAJA ÜLDANMED:

Mõõdistas: Meelis Rohula
Firma nimi: Geodeesia24 OÜ
Aadress: Pärnu mnt 139E, 11317 Tallinn, Harjumaa
Tel: +372 56 21 7960
E-mail: info@geodeesia24.ee
Äriregistri nr: 12135099
MTR reg Nr: EEG000265

Mõõdistused on kooskõlas Majandus- ja kommunikatsiooniministeeriumi 14.04.2016. aastal vastuvõetud määrusega nr 34 "Topo-geodeetilisele uuringule ja teostusmõõdistamisele esitatavad nõuded".

LÄHTEANDMED:

Maa-ala on mõõdistatud riigi koordinaatide süsteemis L-EST'97 ja kõrgused on antud EH2000 kõrguste süsteemis. Mõõdistamine tugineb GNSS-mõõtmistele. GNSS-mõõtmiste tegemiseks kasutati reaaliajase mõõtmisviisi.

KASUTATUD MATERJALID:

- Katastriüksuste piirid on saadud Maa-ametist seisuga 11.01.2023.

MÕÕDISTAMINE:

Mõõtkava: 1:500.
Mõõdistatud ala suuruseks on 0.90 ha.
Mõõdistusmeetod: tahhümeetiline.

TEHNOVÕRGUD:

Tehnovõrgud kanti plaanile mõõdistamistulemuste, uurimisandmete ja võrgu valdajate poolt väljastatud materjalide alusel. Uuritaval maa-alal paiknevad: madalpinge kaabel, madalpinge õhuliin.
Mõõdistusallas võib leiduda tuvastamata ja joonisele peale kandmata tehnovõrke.

MUUD SELGITUSED:

Töö on väljastatud digitaalselt tellijale ning kohalikule omavalitsusele arhiveerimiseks.

KASUTATUD INSTRUMENDID:

Mõõtmistööde tegemiseks kasutati elektrontahhümeetrit Trimble S5 koos väliarvutiga TCS3, GPS seadet Trimble R8S. Joonised koostati tarkvarapaketi ZWCAD 2020.

13.01.2023
Sisukorra ja seletuskirja koostas:
/Siret Kasela/

7231-22 TEHNOVÕRKUDE VALDAJATE LOETELU

JRK NR	ORGANISATSIOON	KUUPÄEV JA NR	SISU JA ESINDAJA	MÄRKUS
1.	Telia Eesti AS	23.12.2022 IP74180-73484	Sideehitised Margus Kask	Telia sideehitised puuduvad
2.	Elektrilevi OÜ	28.12.2022	Elektriehitised Lii Roosipuu	Andmed väljastatud

Lugupeetud Siret Kasela, OÜ Geodeesia24

Telia Eesti AS (edaspidi Telia) on koostanud vastuse Teie poolt 22.12.2022 esitatud taotlusele IP74180 7231-22 Viisnurga, Loodi küla, Viljandi vald geodeetiline alusplaan.

Antud moodsustusalas Telia sideehitised puuduvad.

Sideehitiste kättenäitamise tellimine ei ole vajalik.

Lugupidamisega Telia Eesti AS volitatud esindaja Margus Kask

From: VAH teated <webmap.andmevead@enefit.ee>
Sent: Wednesday, 28 December 2022 13:24
To: siret@geodeesia24.ee
Subject: [JIRA] Teie pöördumine "Võrgu asukohaandmete tellimine Viisnurga, Loodi küla, Viljandi vald, Viljandi maakond" on lahendatud.

Tere

Teie pöördumine VAH-74599 "Võrgu asukohaandmete tellimine Viisnurga, Loodi küla, Viljandi vald, Viljandi maakond" on lahendatud resolutsiooniga: **Tehtud**.


Lahendaja selgitus: http://www8.energia.ee/files/share/files/baa4edff/Viisnurga,Loodi_küla.zip

Väljastame kaardivaate DXF failina ning täiendavaid teostusjooniseid väljastada ei ole. Kaardivaade ei ole geodeetiliselt täpne. Andmed leiame manusest.

Küsimuste korral aitab Teid Lii Roosipuu (Lii.Roosipuu@enefit.ee)

Heade soovidega
Enefit Connect OÜ*
Elektrilevi OÜ volitatud esindaja

**Enefit Connect OÜ on võrguteenuse osutamisel Elektrilevi OÜ volitatud koostööpartneriks.
Koostööpartnerite kohta leiab täiendavat infot Elektrilevi OÜ kodulehelt www.elektrilevi.ee*

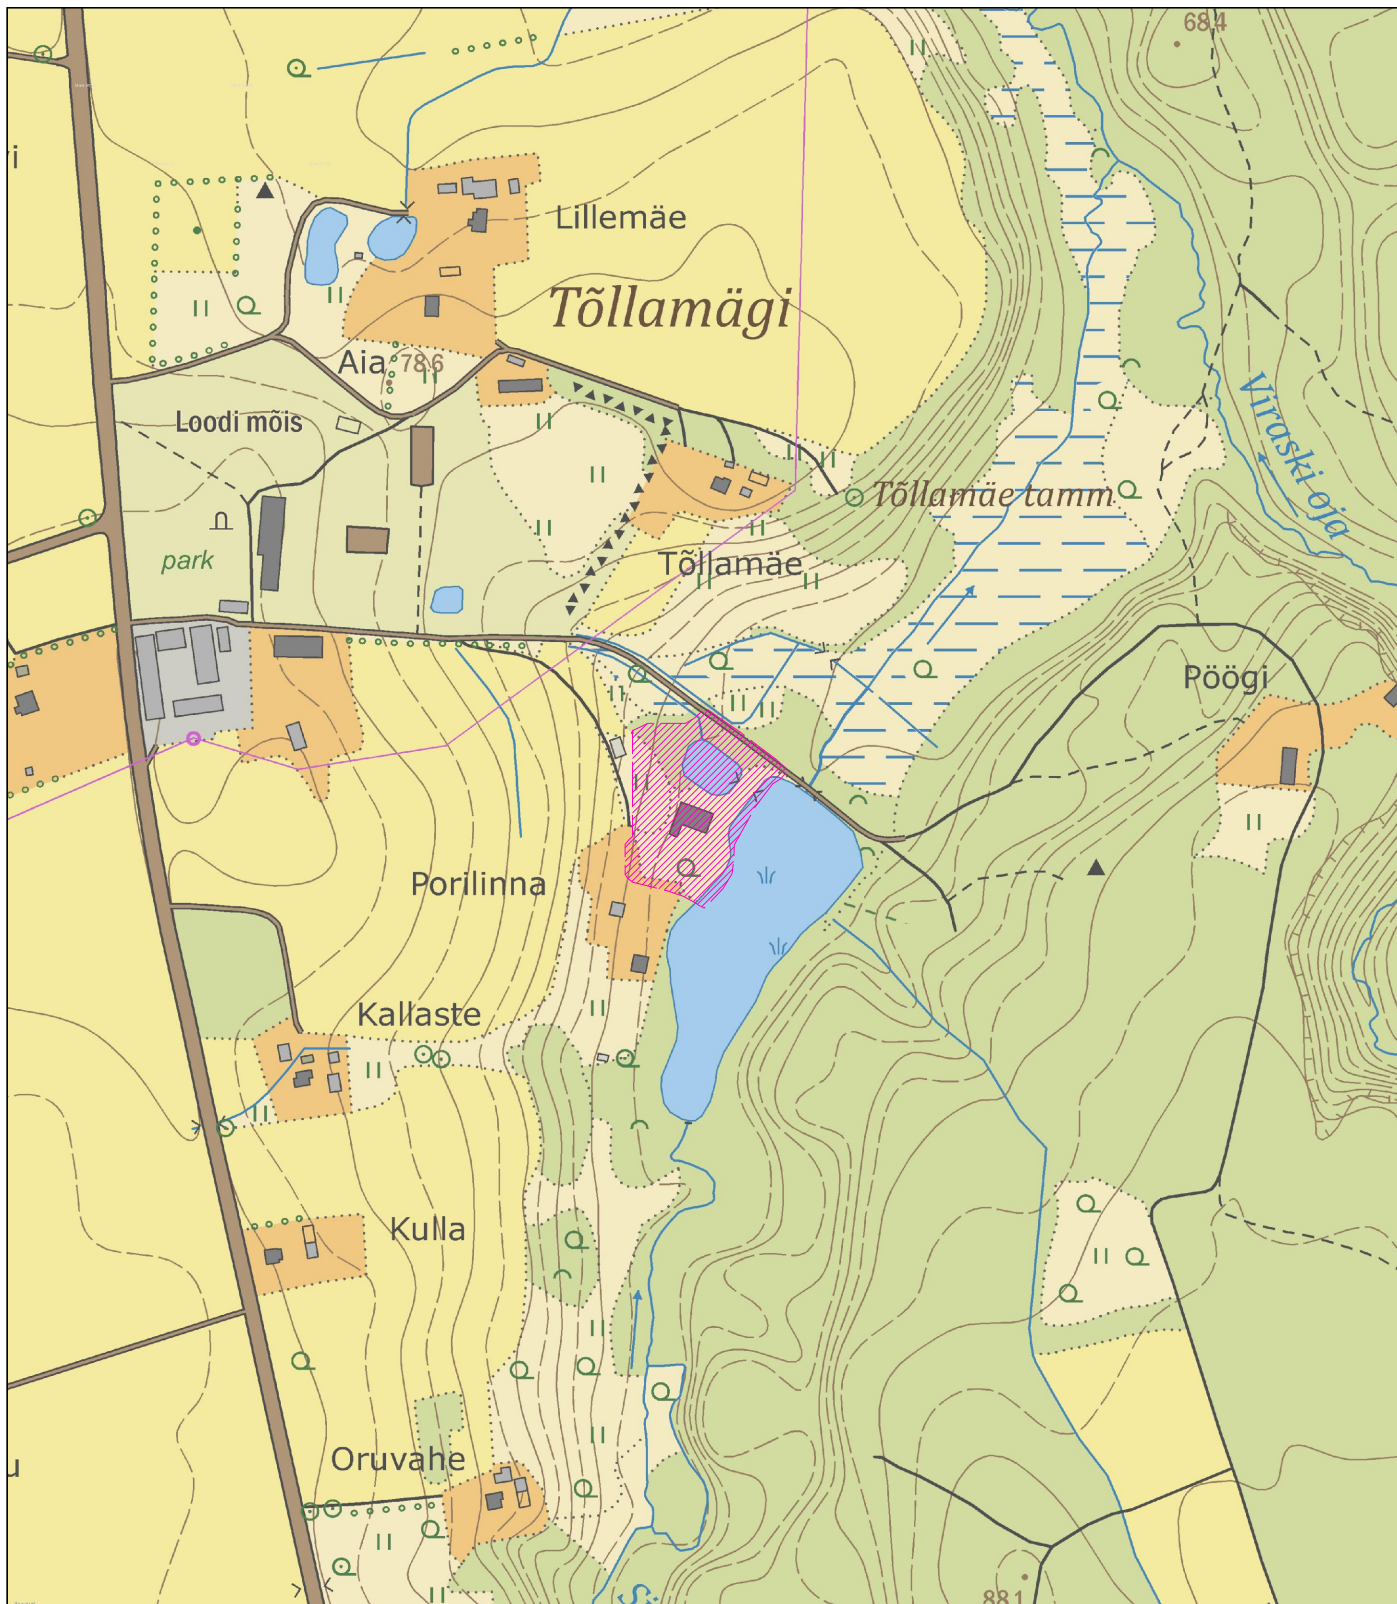

Mõõdistatud maa-ala

Aluskaart: Maa-amet 2022

 Geodeesia 24 OÜ Litsentsid: 751 MA, EEG000265 Reg.nr: 12135099 Pärnu mnt 139e, 11317 Tallinn info@geodeesia24.ee			Objekt: VIISNURGA Viljandi maakond, Viljandi vald, Loodi küla, Viisnurga			
Vastutav geodeet:	Marju Lember		Joonise nimetus:		Mõõtkava:	
Mõõdistas:	Meelis Rohula		ASUKOHA SKEEM		1:5000	
			Töö nr:	Stadium:	Kuupäev:	Leht:
			7231-22	GEODEESIA	11.01.2023	1



X= 6460150


Y= 5933200

X= 6460150

Y= 5933300

X= 6460050

Y= 5933300

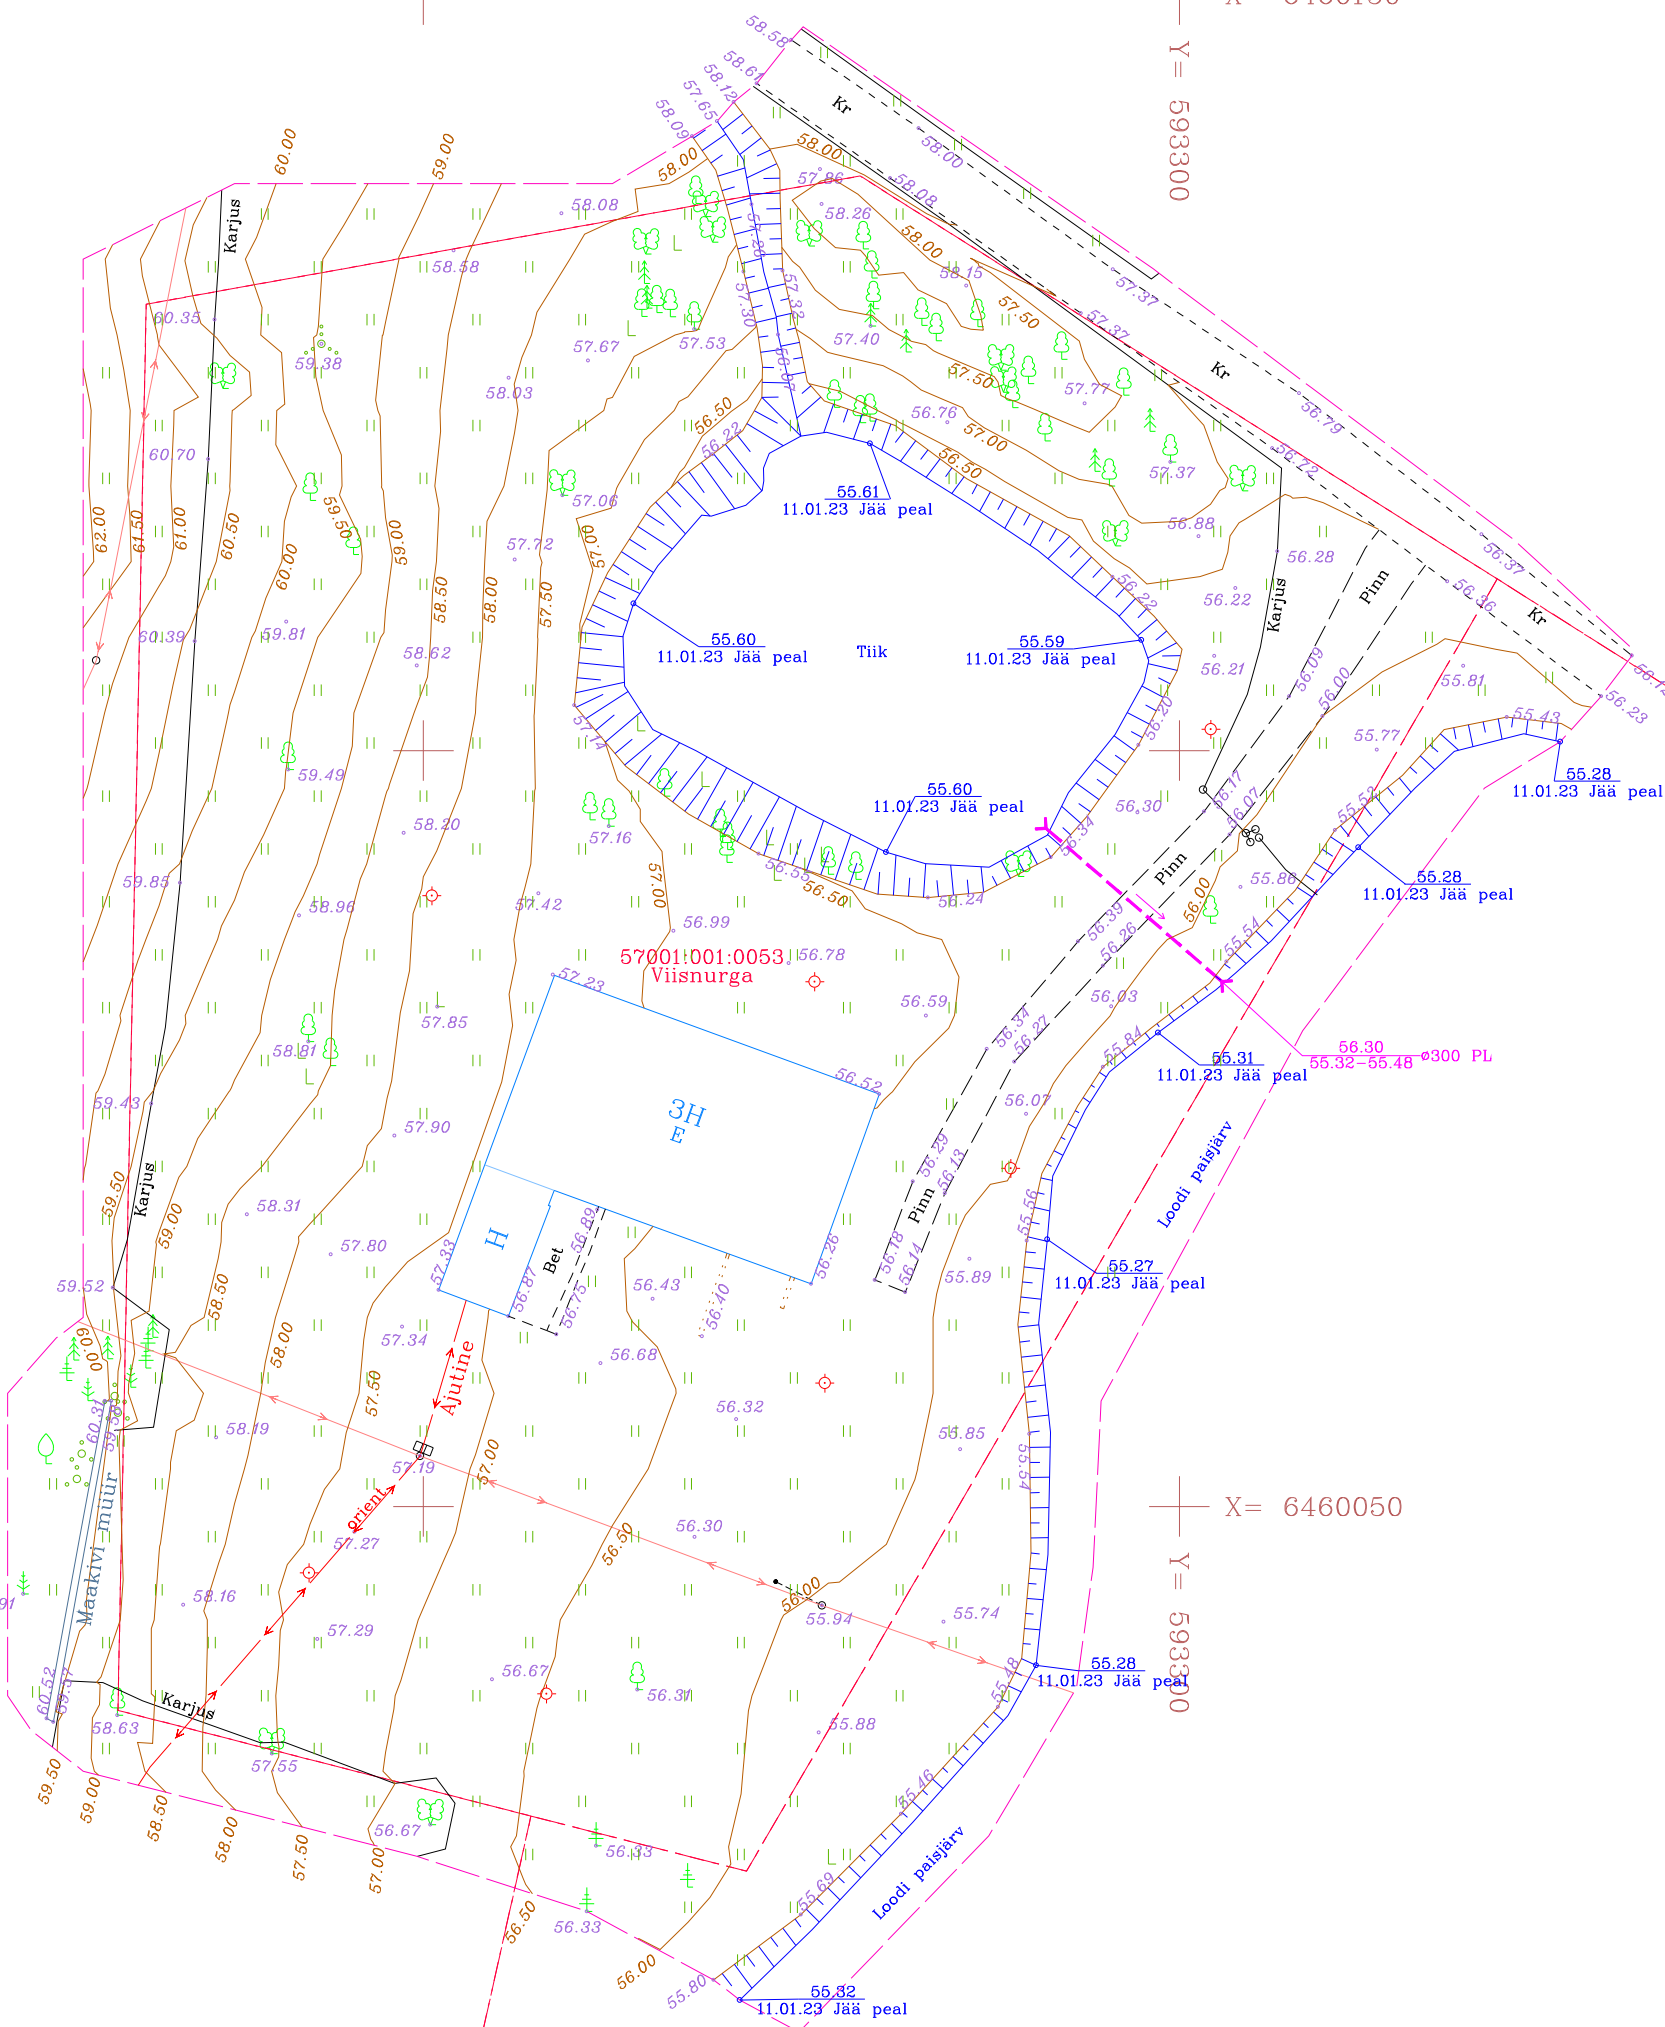

57001:001:0052
Loodi paisjärv

- Märkused:
- Koordinaadid riiklikus L-Est'97, kõrgused EH2000 süsteemis.
 - Katastrüksuste piirid on informatiivse tähendusega.
 - Katastrüksuste piirid saadud Maa-ametist seisuga 11.01.2023

Geodeesia24 Geodeesia24 OÜ Litsentsid: 751 MA, EEG000265 Reg nr: 12135099 Pärnu mnt 139e, 11317 Tallinn info@geodeesia24.ee			Objekt: VIISNURGA			
			Address: Viljandi maakond, Viljandi vald, Loodi küla, Viisnurga			
			Töö: TOPO-GEODEETILINE UURING			
Vastutav geodeet:	Marju Lember		Joonise nimetus:			Mõõtkava
Möödistas:	Meelis Rohula		MAA-ALA PLAAN TEHNOVÕRKUDEGA			1:500
			Töö nr:	Stadium:	Kuupäev:	Leht:
			7231-22	GEODEESIA	11.01.2023	1