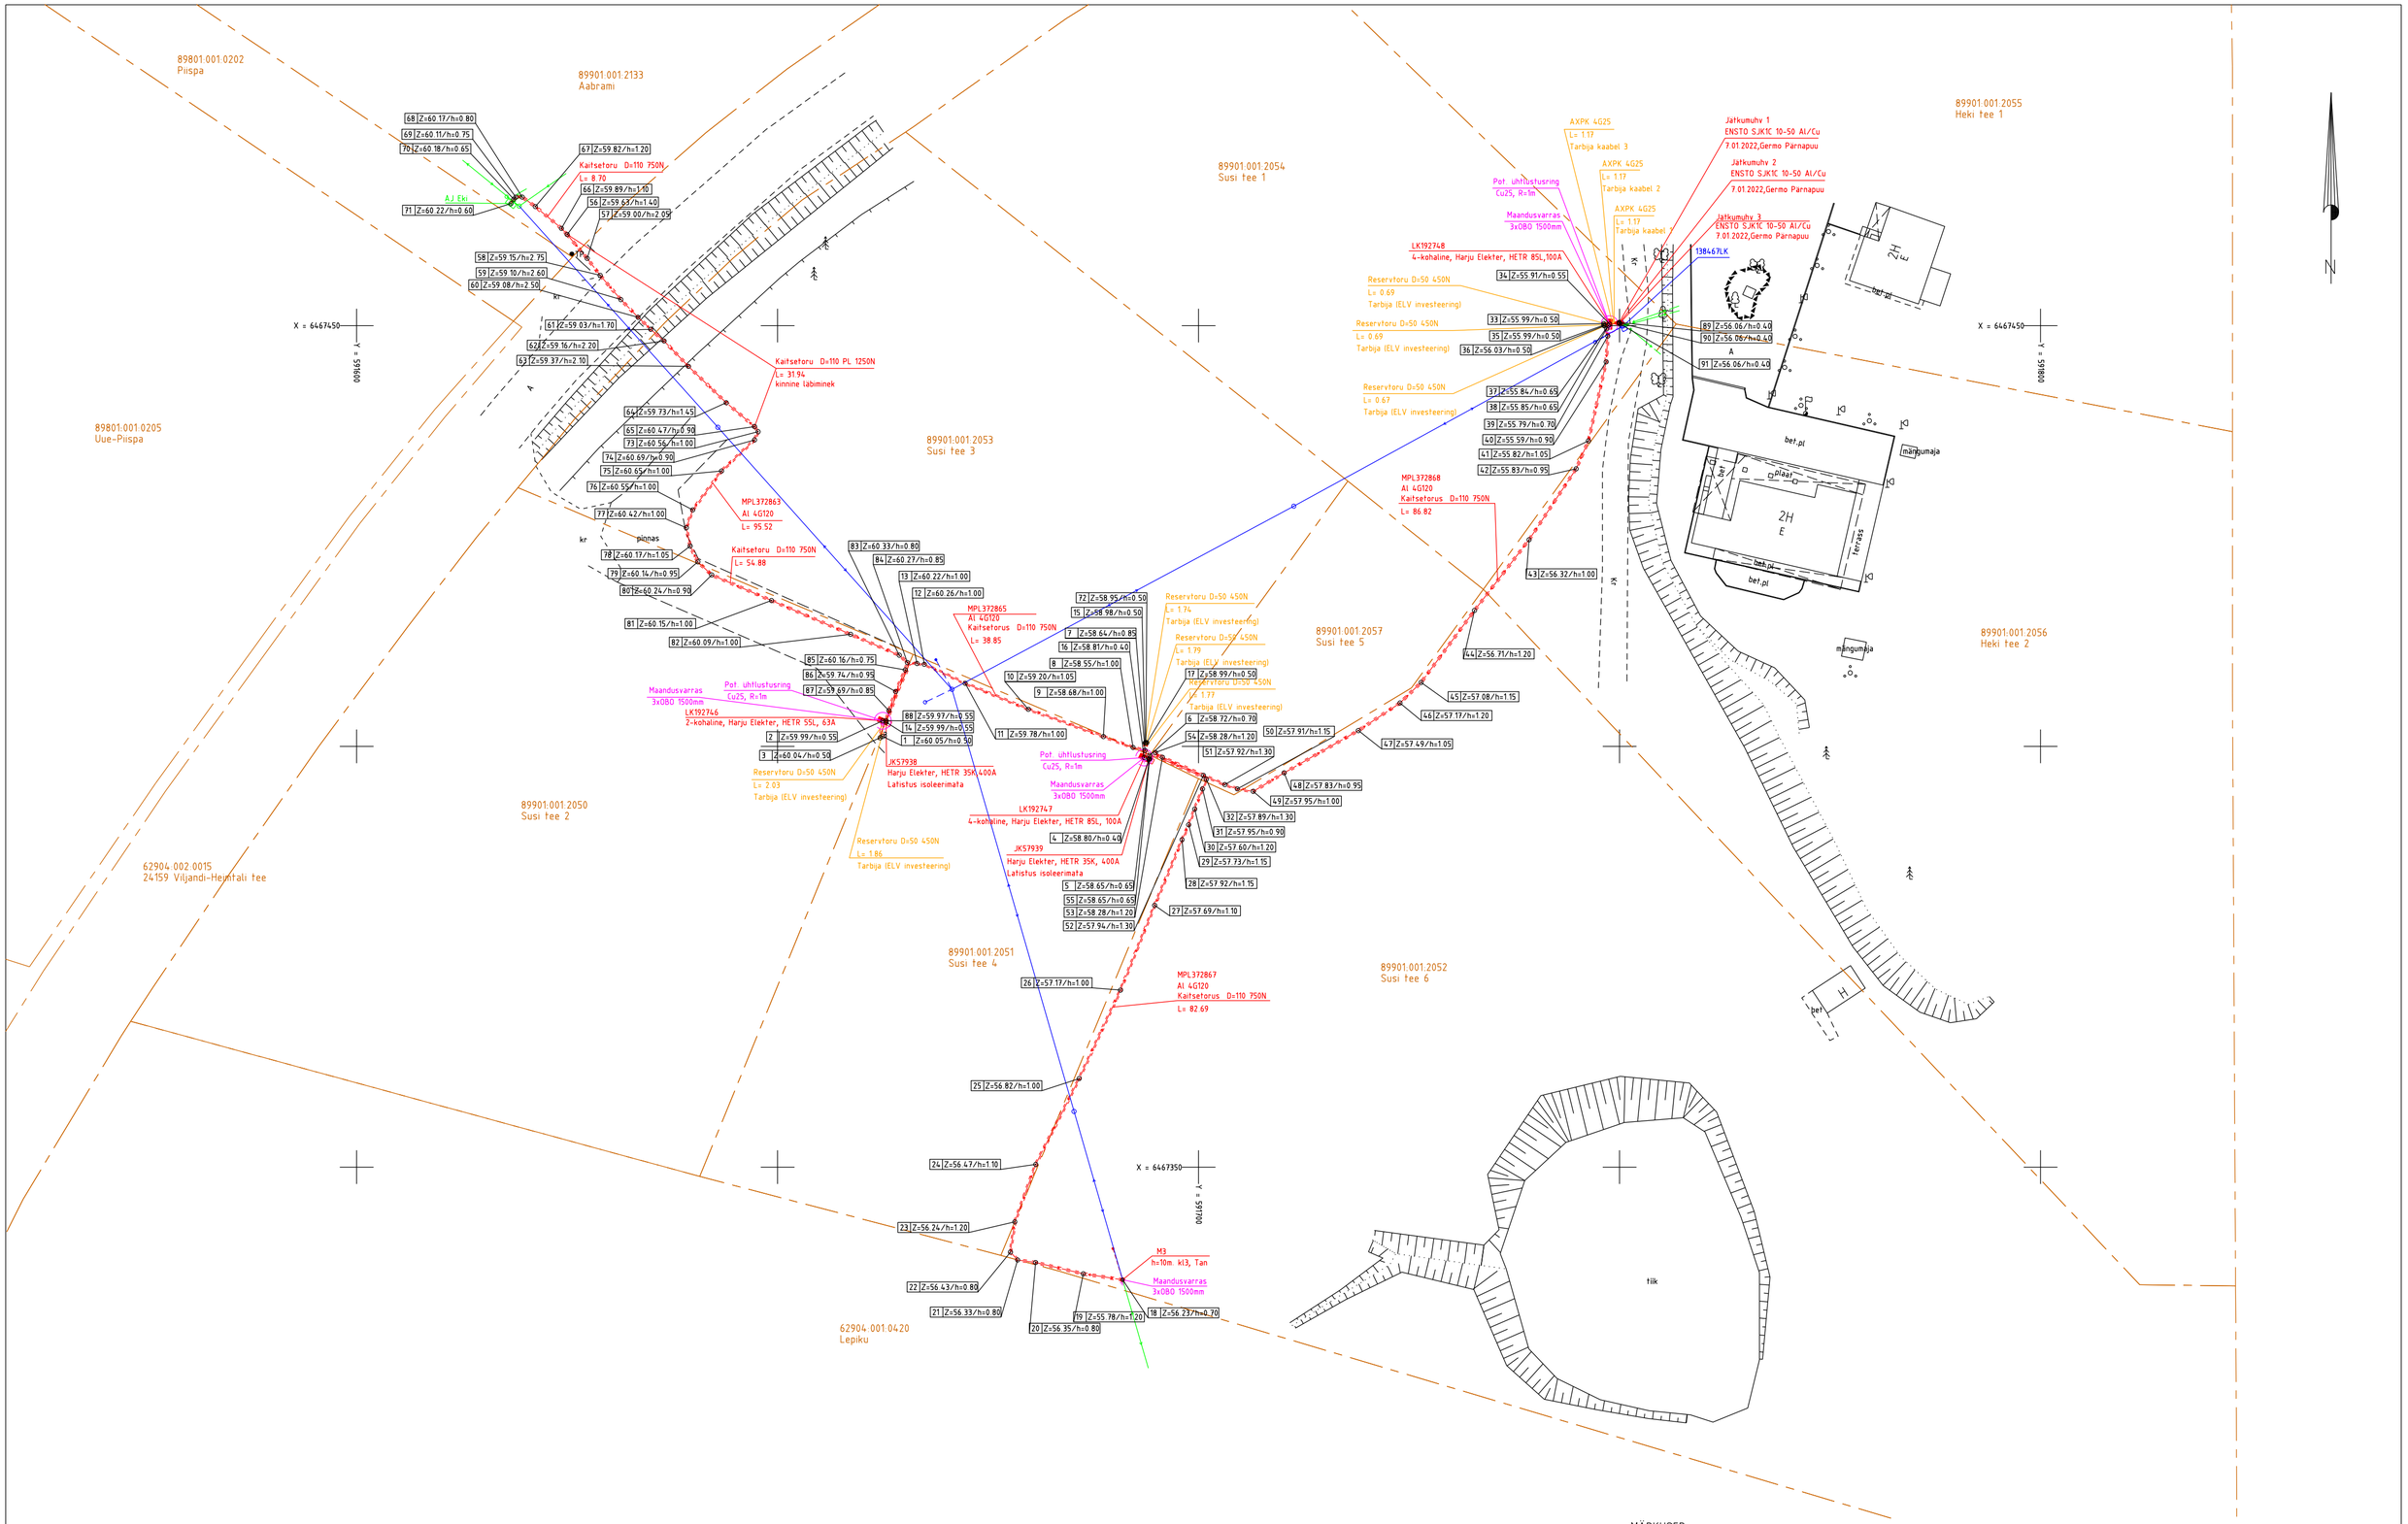

MÄRKUSED:
Kõrgused EH2000 süsteemis
Koordinaadid L-EST97 süsteemis
Plaanil kajastatud piirid Maa-ameti andmete põhjal seisuga 18.01.2022 . (kihil "PIIR" esitatud piirijoonte asukohad on informatiivsed)

Töö nr. 7072T			Objekt: Viljandi vald Matapera küla Susi tee 1, 2, 3, 4, 5, 6 ja Heki tee 2 elektriliitumised			koostatud: 18.01.2022
Objekti aadress			Mõõtkava 1:500	Leht 1	Lehti 1	fail: 7072T Joonis
Koostas	A.Sepp		Joonis: Elektrirajatiste teostusjoonis			
Mõõdistas	G.Raudsepp					

Kirjanurk
EEG000316, 686 MA-k
TEL003987
Hiievälja tee 20 Oru küla
Kose vald Harju maakond
tel. +37257503312