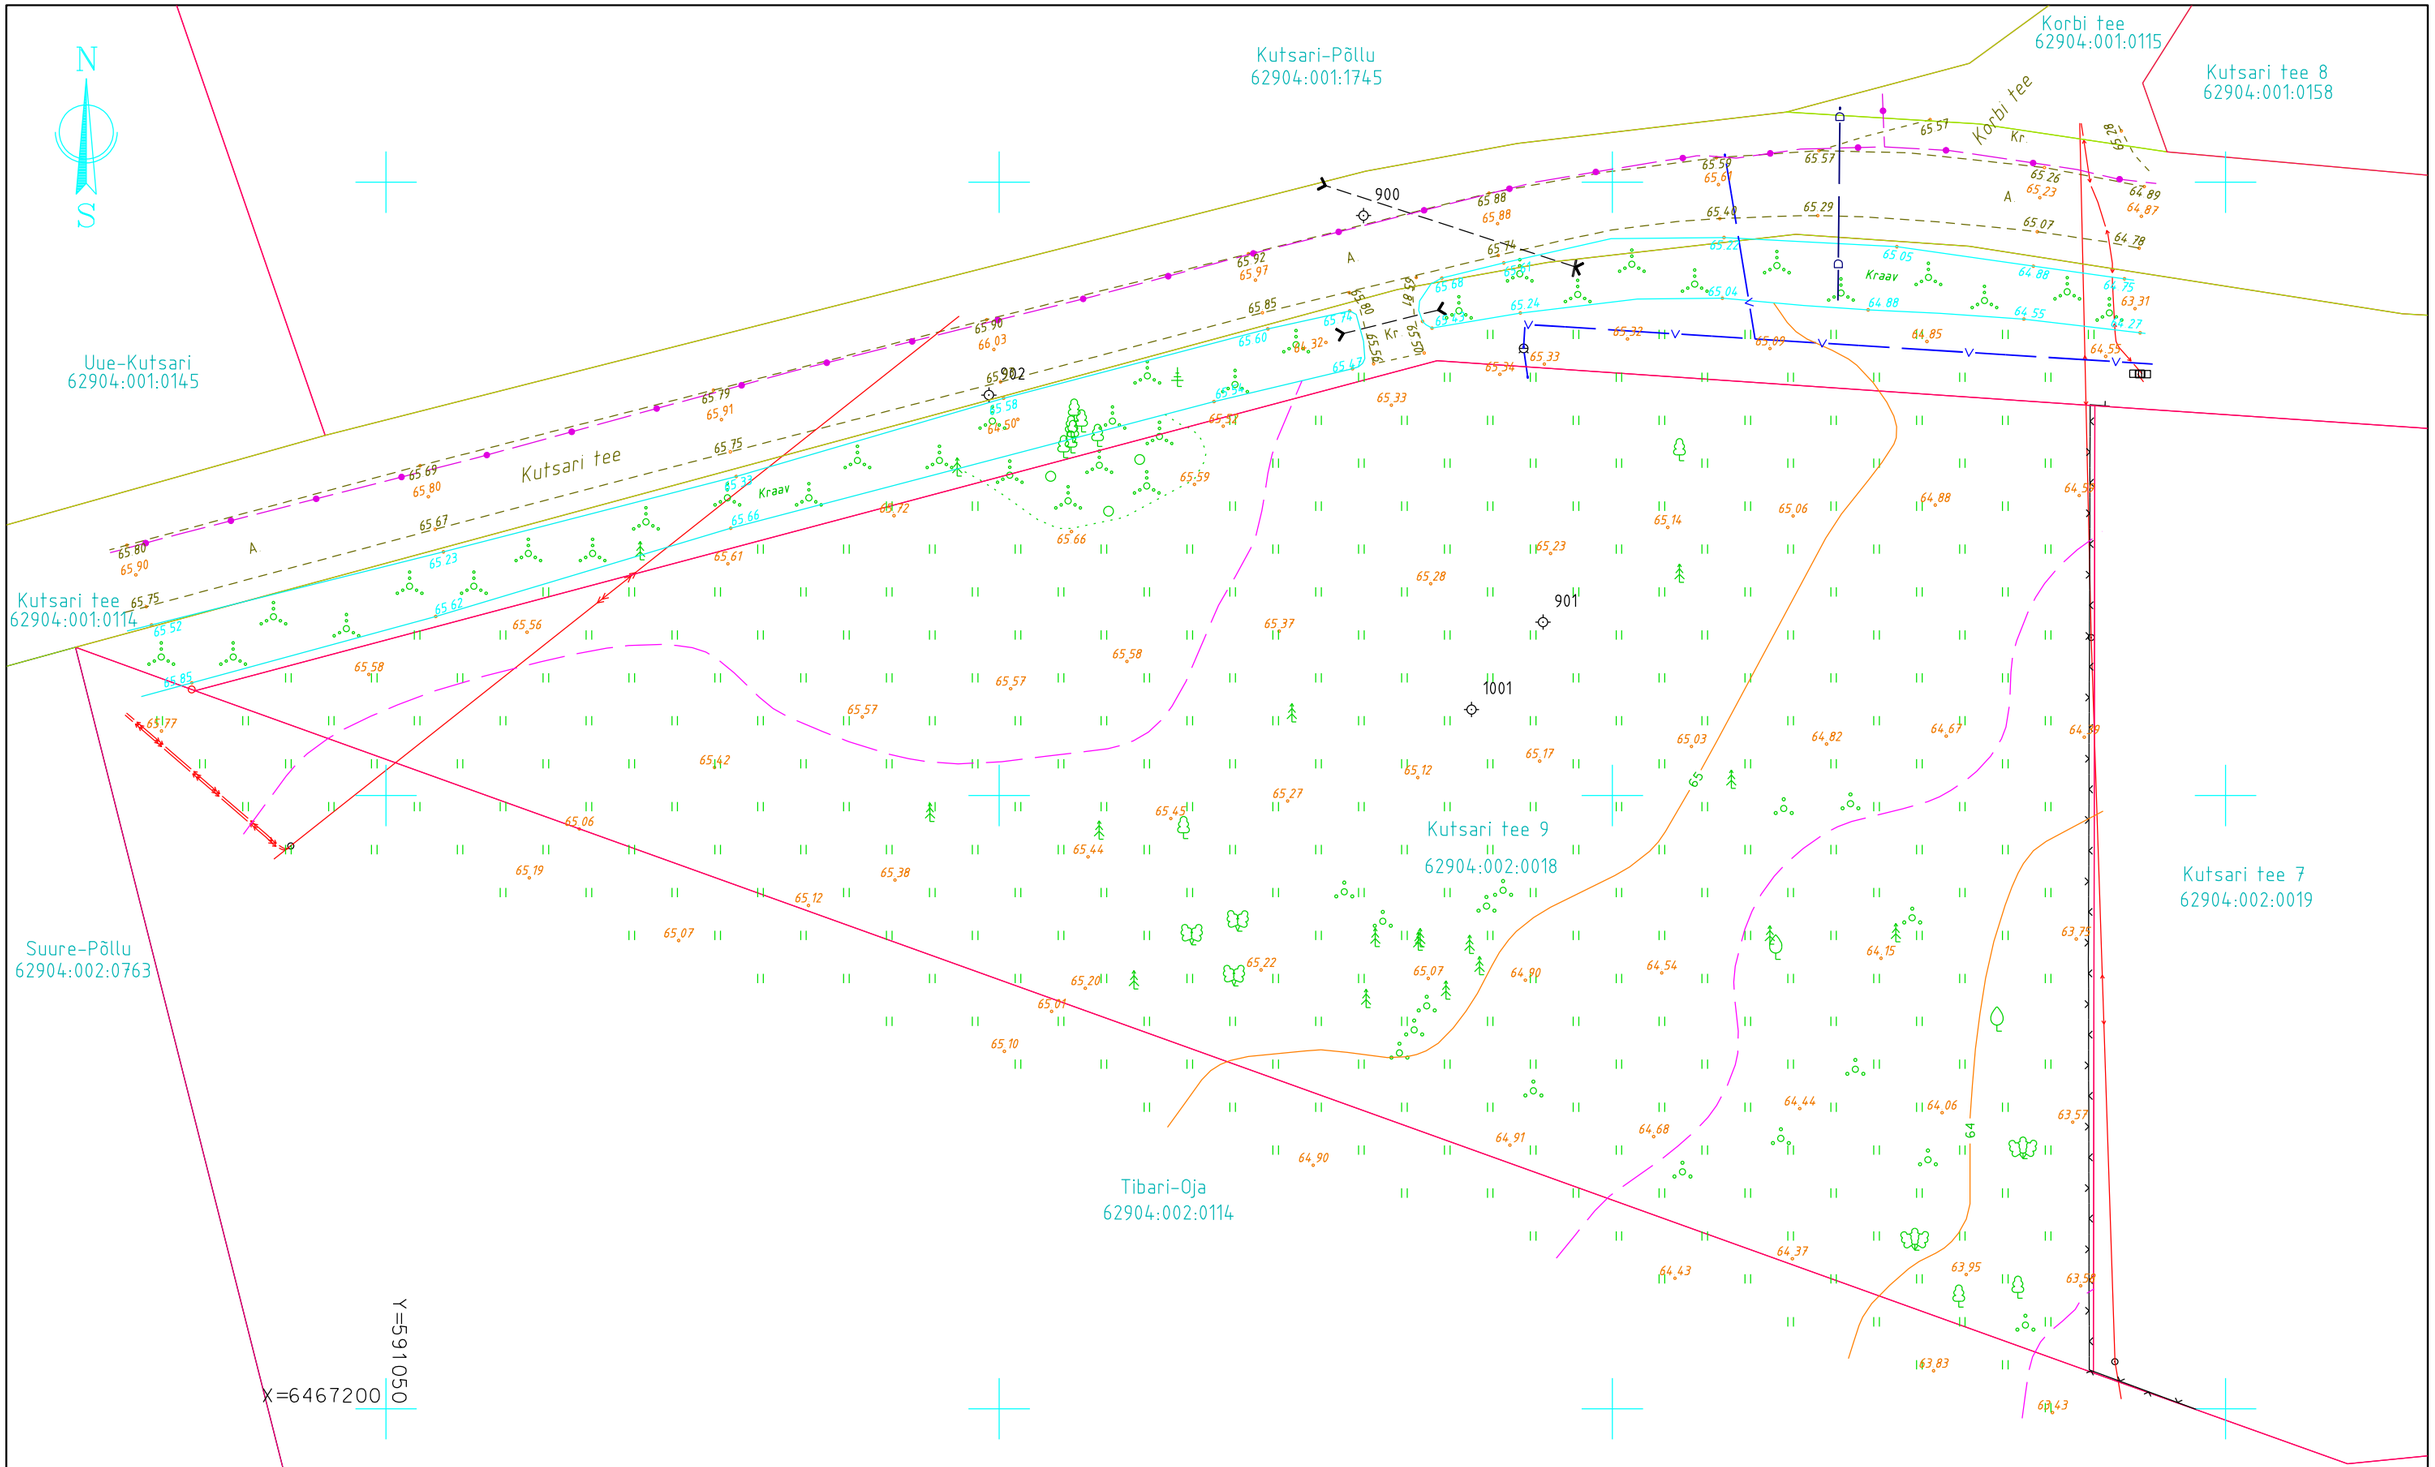

Märkused:
Koordinaadid L-Est97 süsteemis
Kõrgused EH2000 süsteemis

Töö nr. GD19140			Viljandi vald Kutsari tee 9 (62904:002:0018)		
			Geodeetiline alusplaan	1:500	LEHT
Koostas	K.Laos			09.2019	1
Geodeet	M.Sepp		OÜ W Vara		
		A3	Kutsetunnistus 105725, Geodeet tase 6, MTR EEG000458.		