

Tart-Hansu topo-geodeetiline uuring

Viljandi maakond, Viljandi vald, Mustivere küla, Tart-Hansu

Geodeesia

6770-22

Objekt

Aadress

Stadium

Töö nr

Geodeesia24 OÜ

Marju Lember

Geodeet tase 6, nr 163626

Möödistaja

Vastutav geodeet

Kutsetunnistus

30.08 - 08.09.2022

Uuringu tegemise kp.

02.09.2022

Välitööde kp.

Tallinn

SISUKORD		
	DOKUMENDI NIMI	MÕÕTKAVA
	SISUKORD	
	SELETUSKIRI	
	TEHNOVÕRKUDE VALDAJATE LOETELU	
	ASUKOHA SKEEM	1:5000
	MAA-ALA PLAAN	1:500

SELETUSKIRI

OBJEKTI ANDMED:

Aadress: Viljandi maakond, Viljandi vald, Mustivere küla, Tart-Hansu
Katastritunnus: 62901:002:0138

TELLIJA ANDMED:

Nimi: ENEFIT GREEN AS

MÕÕDISTAJA ÜLDANMED:

Mõõdistas: Meelis Rohula
Firma nimi: Geodeesia24 OÜ
Aadress: Pärnu mnt 139E, 11317 Tallinn, Harjumaa
Tel: +372 56 21 7960
E-mail: info@geodeesia24.ee
Äriregistri nr: 12135099
MTR reg Nr: EEG000265

Mõõdistused on kooskõlas Majandus- ja kommunikatsiooniministeeriumi 14.04.2016. aastal vastuvõetud määrusega nr 34 "Topo-geodeetilisele uuringule ja teostusmõõdistamisele esitatavad nõuded".

LÄHTEANDMED:

Maa-ala on mõõdistatud riigi koordinaatide süsteemis L-EST'97 ja kõrgused on antud EH2000 kõrguste süsteemis. Mõõdistamine tugineb GNSS-mõõtmistele. GNSS-mõõtmiste tegemiseks kasutati reaalajas mõõtmisviisi.

KASUTATUD MATERJALID:

- Katastriüksuste piirid on saadud Maa-ametist seisuga 07.09.2022.

MÕÕDISTAMINE:

Mõõtkava: 1:500.
Mõõdistatud ala suuruseks on 1274 m².
Mõõdistusmeetod: tahhümeetiline.

TEHNOVÕRGUD:

Tehnovõrgud kanti plaanile mõõdistamistulemuste, uurimisandmete ja võrgu valdajate poolt väljastatud materjalide ning maaomaniku poolt väljastatud info alusel. Uuritaval maa-alal paiknevad: madalpinge kaabel, veetorustik. Mõõdistusallas võib leiduda tuvastamata ja joonisele peale kandmata tehnovõrke.

MUUD SELGITUSED:

Töö on väljastatud digitaalselt tellijale ning kohalikule omavalitsusele arhiveerimiseks.

KASUTATUD INSTRUMENDID:

Mõõtmistööde tegemiseks kasutati elektrontahhümeetrit Trimble S5 koos väliarvutiga TCS3, GPS seadet Trimble R8S. Joonised koostati tarkvarapaketi ZWCAD 2020.

08.09.2022

Sisukorra ja seletuskirja koostas:
/Annika Kangur/

6770-22 TEHNOVÕRKUDE VALDAJATE LOETELU

JRK NR	ORGANISATSIOON	KUUPÄEV JA NR	SISU JA ESINDAJA	MÄRKUS
1.	Telia Eesti AS	05.09.2022 IP71048-70370	Sideehitised Remo Toodo	Puuduvad
2.	Elektrilevi OÜ	08.09.2022	Elektriehitised Lii Roosipuu	Andmed väljastatud. Antud mõõtealas puuduvad Elektrilevi OÜ omandikuuluvusega maa-alused elektripaigaldised

Saatja: VAH teated <webmap.andmevead@enefit.ee>
Saatmisaeg: 08 September 2022 10:59
Adressaat: annika@geodeesia24.ee
Teema: JIRA Teie pöördumine "Võrgu asukohaandmete tellimine Tart-Hansu, Mustivere küla, Viljandi vald, Viljandi maakond" on lahendatud.

Tere

Teie pöördumine VAH-65645 "Võrgu asukohaandmete tellimine Tart-Hansu, Mustivere küla, Viljandi vald, Viljandi maakond" on lahendatud resolutsiooniga: **Tehtud**.

Lahendaja selgitus: http://www8.energia.ee/files/4f1ea994/Tart-Hansu,Mustivere_küla.zip

Antud mõõtealas puuduvad Elektrilevi OÜ omandikuuluvusega maa-alused elektripaigaldised.

Väljastame kaardivaate DXF failina ning täiendavaid teostusjooniseid väljastada ei ole. Kaardivaade ei ole geodeetiliselt täpne. Andmed leiate manusest.

Küsimuste korral aitab Teid Lii Roosipuu (Lii.Roosipuu@enefit.ee)

Heade soovidega
Enefit Connect OÜ*
Elektrilevi OÜ volitatud esindaja

**Enefit Connect OÜ on võrguteenuse osutamisel Elektrilevi OÜ volitatud koostööpartneriks.
Koostööpartnerite kohta leiab täiendavat infot Elektrilevi OÜ kodulehelt www.elektrilevi.ee*


Lugupeetud Annika Kangur, OÜ Geodeesia24

Telia Eesti AS (edaspidi Telia) on koostanud vastuse Teie poolt 02.09.2022 esitatud taotlusele IP71048 6770-22 Tart-Hansu, Mustivere küla, Viljandi vald.

Antud moodsustusalas Telia sideehitised puuduvad.

Sideehitiste käppenäitamise tellimine ei ole vajalik.

Lugupidamisega Telia Eesti AS volitatud esindaja Remo Toodo

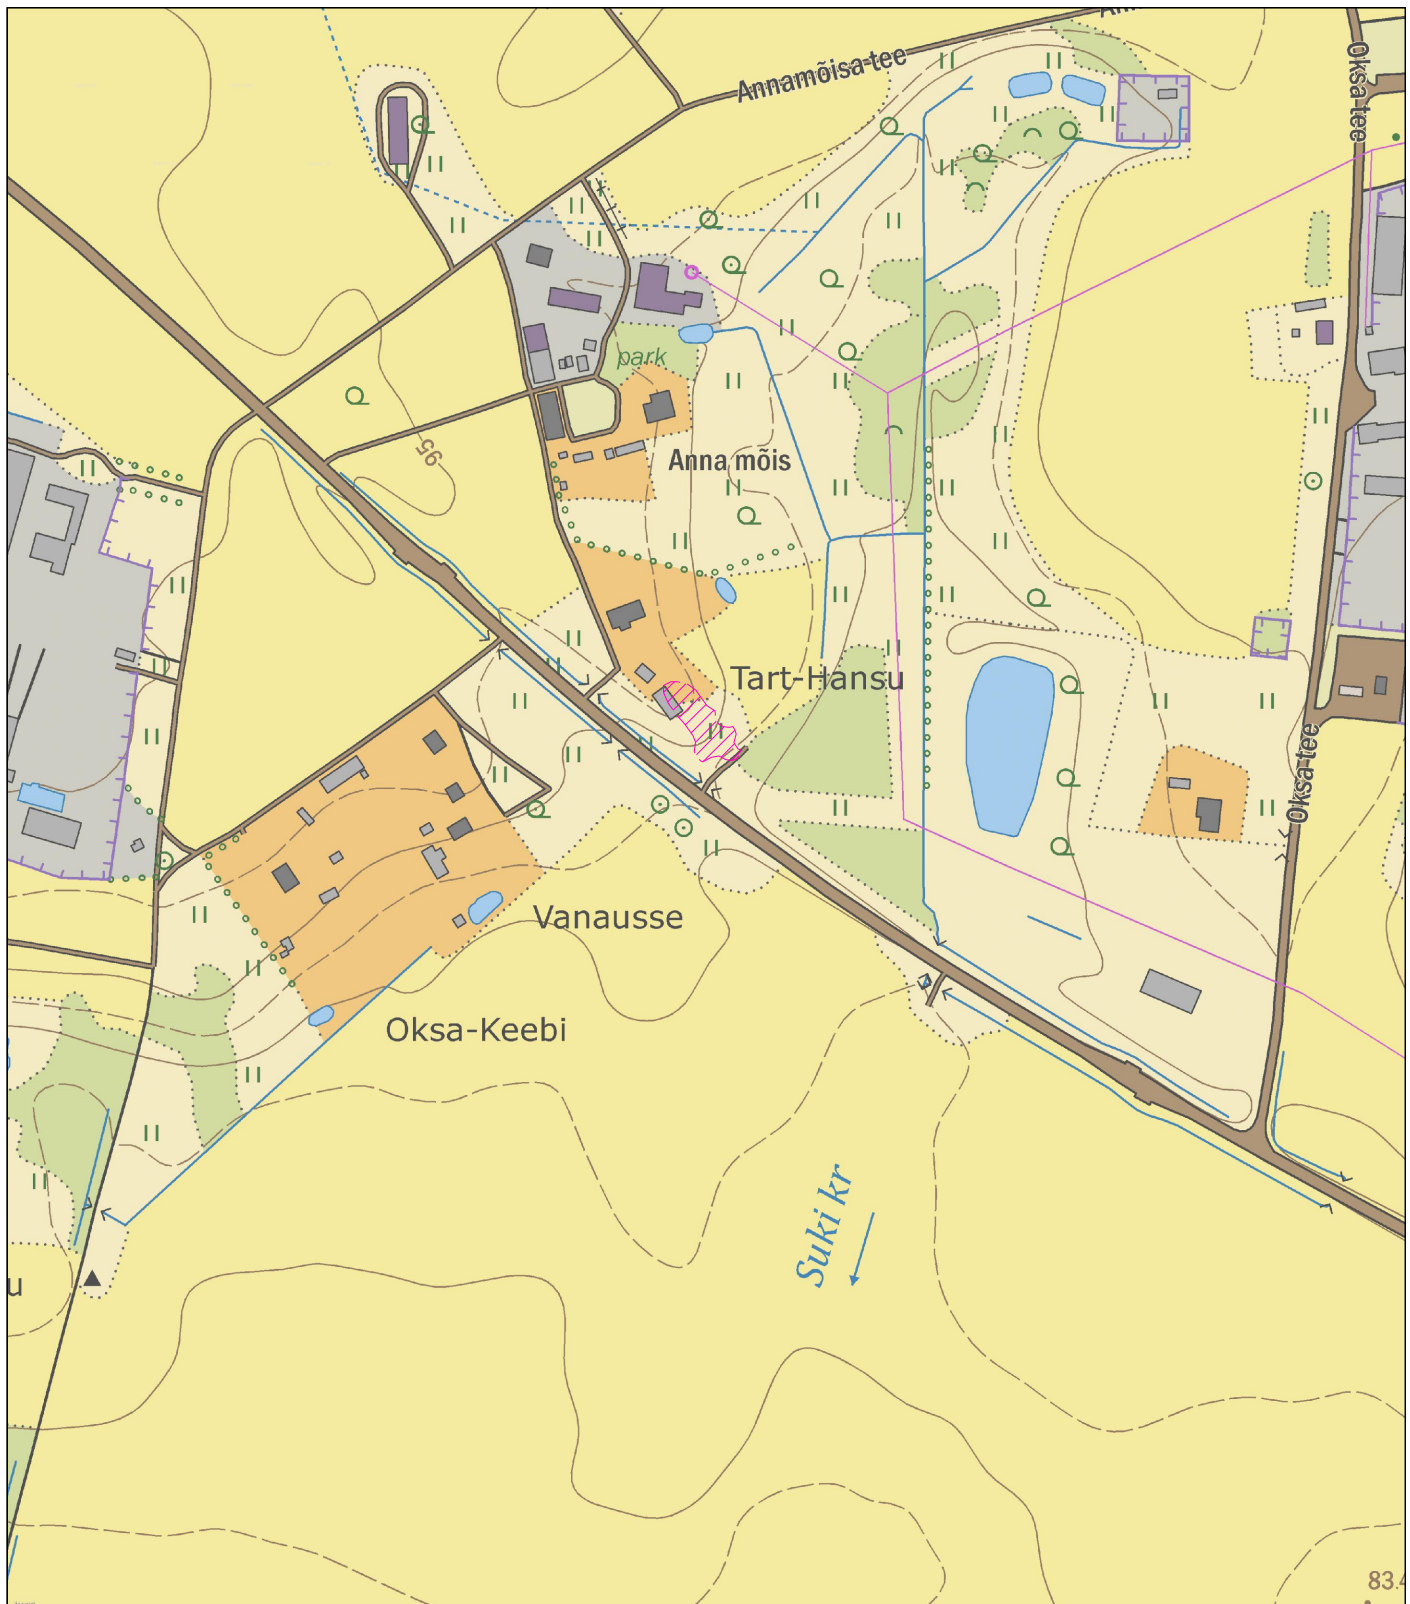

Mõõdistatud maa-ala

Aluskaart: Maa-amet 2022



Geodeesia 24 OÜ
Litsentsid: 751 MA, EEG000265
Reg.nr: 12135099
Pärnu mnt 139e, 11317 Tallinn
info@geodeesia24.ee

Objekt:

TART-HANSU

Viljandi maakond, Viljandi vald, Mustivere küla, Tart-Hansu

Vastutav geodeet:	Marju Lember	Joonise nimetus:		Mõõtkava:
Mõõdistas:	Meelis Rohula	ASUKOHA SKEEM		1:5000
		Töö nr:	Stadium:	Kuupäev:
		6770-22	GEODEESIA	02.09.2022
				Leht:
				1



Y = 589800
X = 6472600



X = 6472550
Y = 589750

