



Kirjanurk OÜ
Registrikood: 12592543
Hiievälja tee 20, Oru küla,
Kose vald, 75103 Harjumaa
tel. +372 533 21503;
+372 5209235
e-mail: yld@kirjanurk.ee
MTR nr. EEG000316
EEP002846
TEL002778

Tellija: Stik-Elekter AS

Viljandi maakond Viljandi vald Mustivere küla

Vanausse tee 4 liitumine

GEODEETILINE ALUSPLAAN

TÖÖ NR. 9817G

Geoaluse koostaja:

Marek Mändla

Tartu 2023

SISUKORD

1. Tiitelleht	1
2. Sisukord	2
3. Seletuskiri	3
4. Asukoha skeem	4
5. Maa-ala plaan	5
6. Tehnovõrkude koostõlastused	6
7. Lõpuleht	7

SELETUSKIRI

1. Üldandmed

Objekti asukoht: Viljandi maakond Viljandi vald Mustivere küla

Objekti nimetus: Vanausse tee 4 liitumine maa-ala plaan tehnovõrkudega

Tööde täitmise aeg

Välitööd: 27.02.2023.a.
Kameraaltööd: 27.02.2023.a.

Töö teostajad: geodeet M.Mändla

2. Geodeetiliste lähtepunktide andmed

Koordinaadid riiklikus L-EST97 ristkoordinaatide süsteemis.
Kõrgused EH2000 süsteemis
Lähtepunkt: Trimble VRS Now

3. Objekti geodeetilise sidumise andmed

Möödistamistöödeks vajalik alusvõrk rajati GPS seadmega Leica Viva GS08plus

4. Mõõtmistööd

Vastavalt lähteülesandele teostati M1:500 geodeetiline maa-ala plaan koos tehnovõrkudega.
Plaan koostati arvutil graafikaprogrammiga MicroStation PowerDraft.

5. Kasutatud instrumendid

Möödistamistöödel kasutati GPS seadet Leica Viva GS08plus ja elektrontahhümeetrit Leica Viva TS12.

6. Üleantavate materjalide loetelu

Tellijaja:

Stik-Elekter AS -digitaalinfo dwg formaadis

Kohalik omavalitsus -tehniline aruanne 1 eks.
-digitaalinfo dgn formaadis

Koostaja:

M.Mändla 02.03.2023.a.

ASUKOHA SKEEM

Viljandi maakond Viljandi vald Mustivere küla
Vanausse tee 4 liitumine



Mõõdistusala piir


Koostaja:

Marek Mändla
02.03.2023.a.

9817G Kooskõlastuste tabel

Nr	Tehnovõrgu liik	Tehnovõrgu omanik	Kooskõlastaja	Kooskõlastuse number	Kuupäev
1	Elekter	Elektrilevi OÜ	Lii Roosipuu	VAH-78793	28.02.2023

Koostas: Marek Mändla
09.03.2023

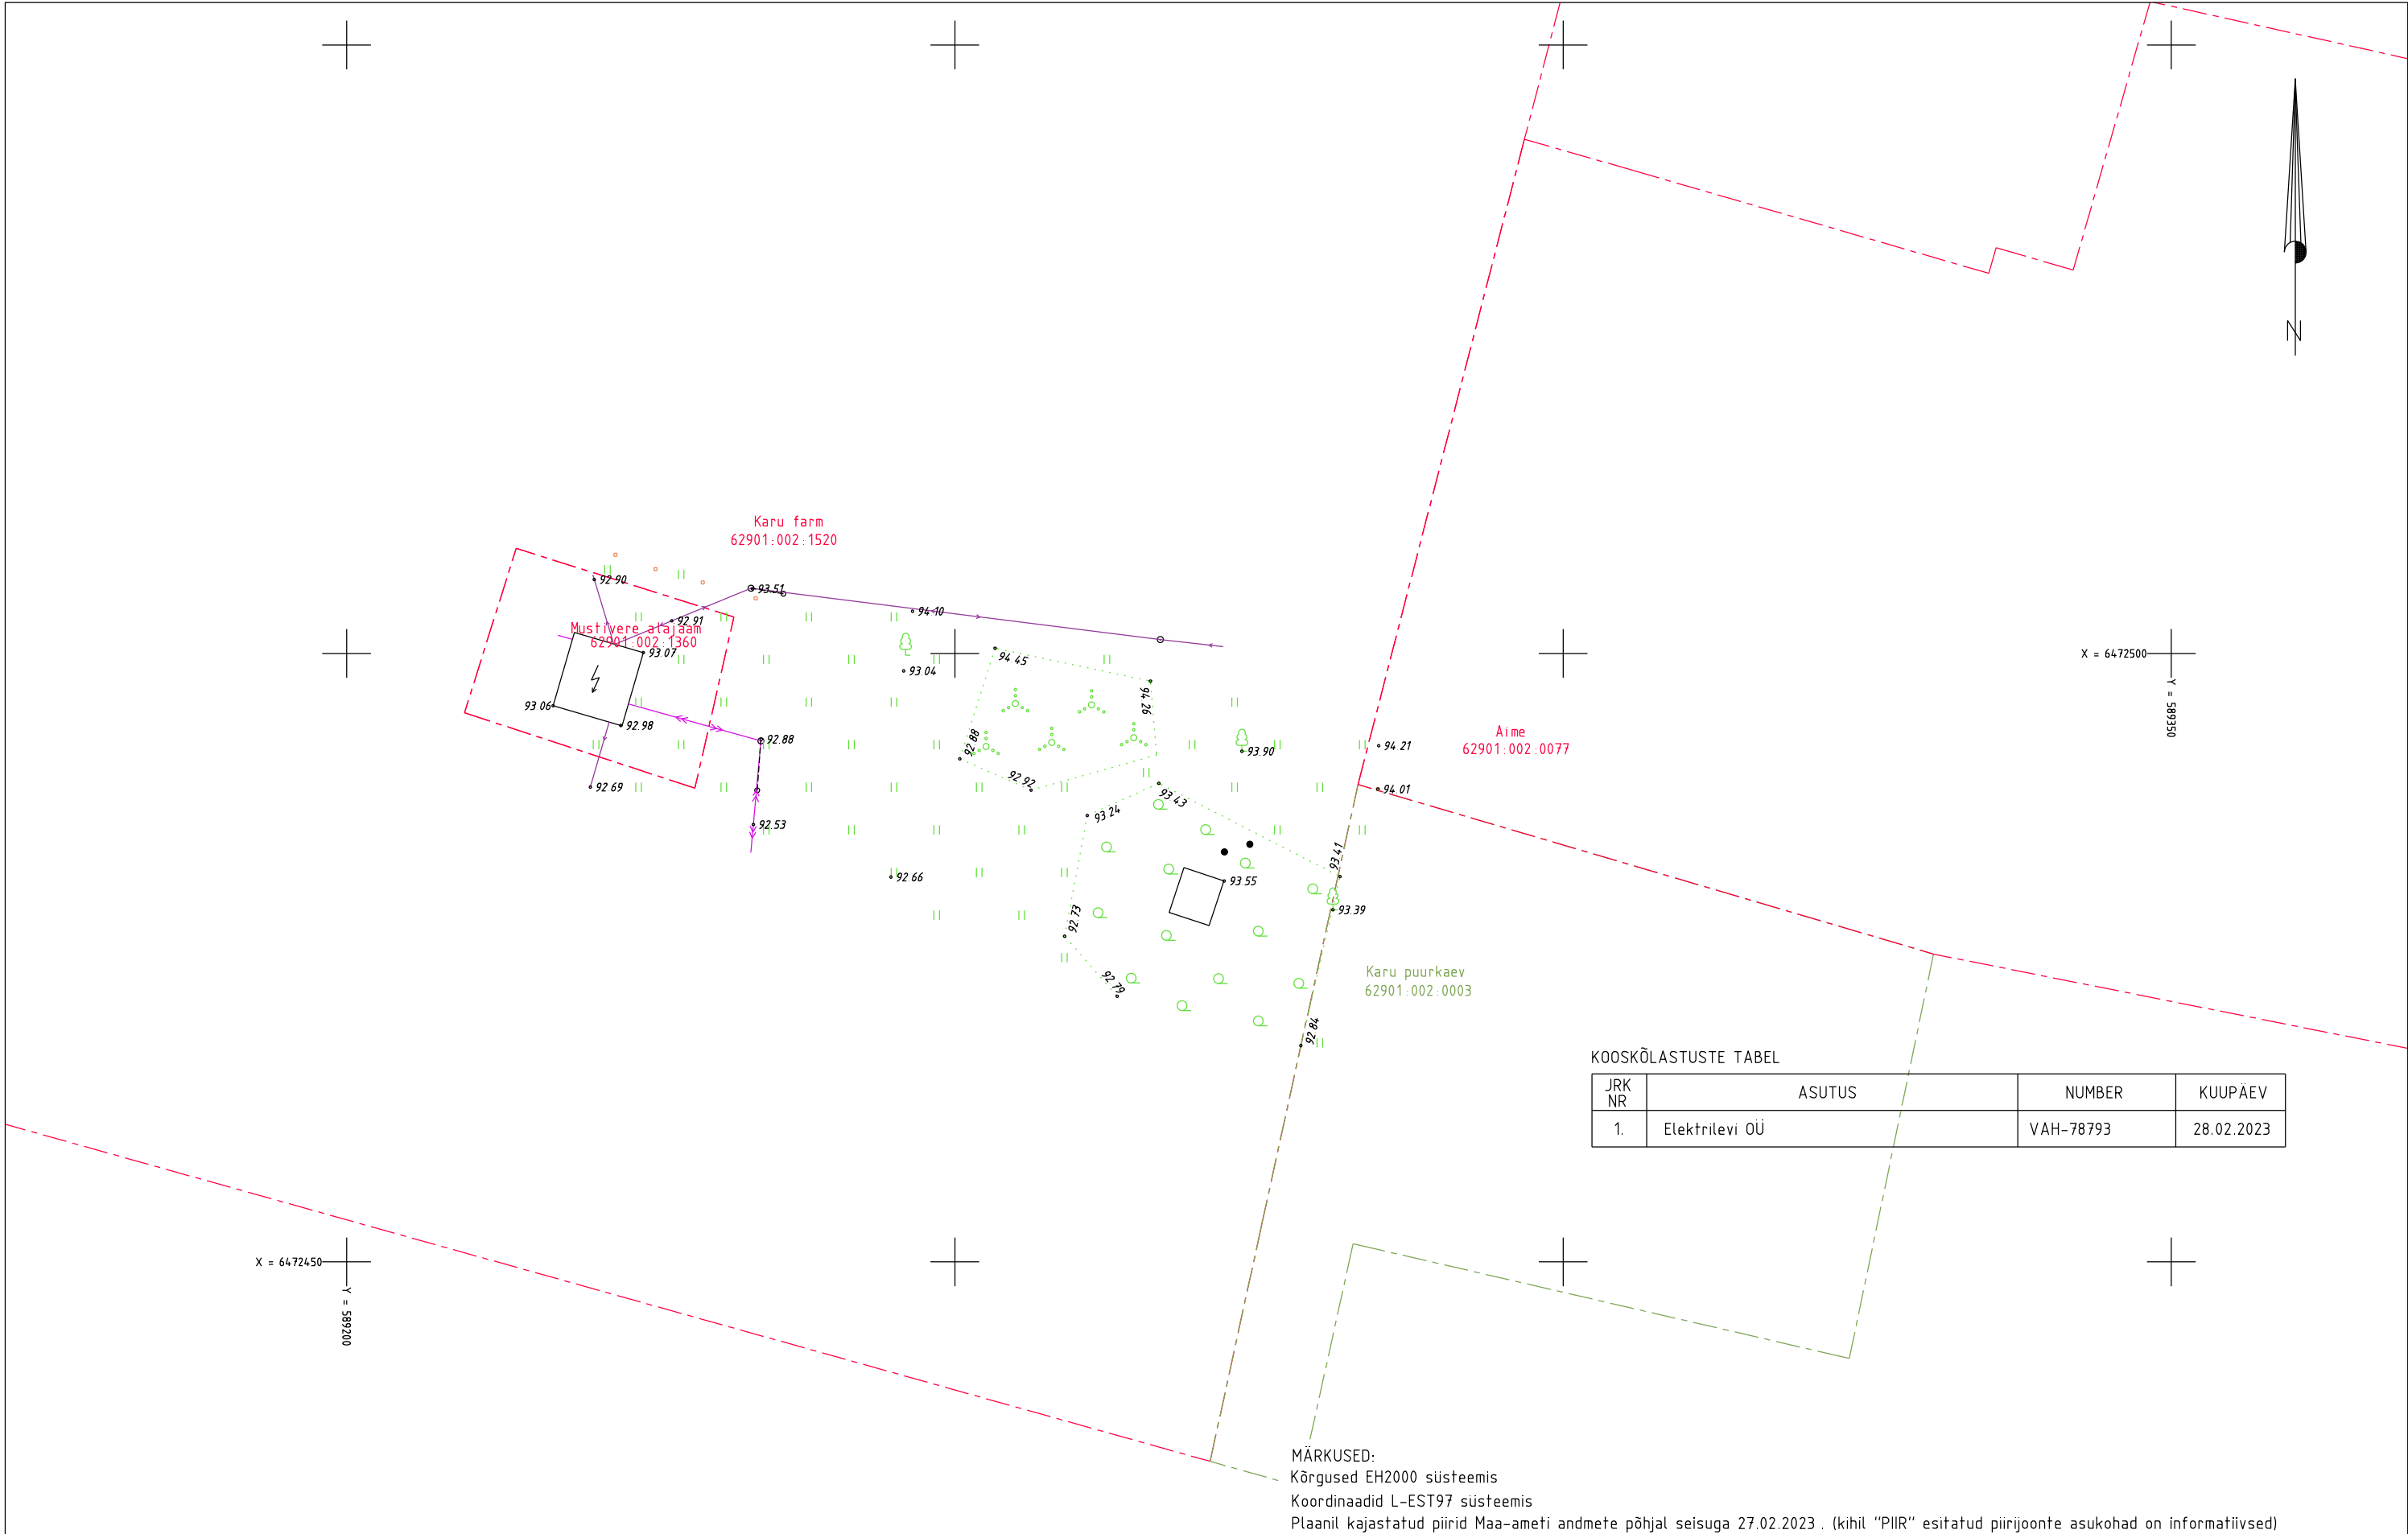

KOOSKÕLASTUSTE TABEL			
JRK NR	ASUTUS	NUMBER	KUUPÄEV
1.	Elektrilevi OÜ	VAH-78793	28.02.2023

MÄRKUSED:
Kõrgused EH2000 süsteemis
Koordinaadid L-EST97 süsteemis
Plaanil kajastatud piirid Maa-ameti andmete põhjal seisuga 27.02.2023. (kihil "PIIR" esitatud piirijoonte asukohad on informatiivsed)

Töö nr. 9817G			Objekt: Viljandi maakond Viljandi vald Mustivere küla Vanausse tee 4 liitumine		koostatud: 27.02.2023
Objekti aadress			Mõõtkava 1:500	Leht 1	Lehti 1 fail: 9817G Joonis
Koostas	M.Mändla		Joonis: Geodeetiline alusplaan		
Kontrollis	G.Raudsepp				



Kirjanurk
EEG000316; 686 MA-k
TEL003987
Hiievälja tee 20 Oru küla
Kose vald Harju maakond
tel: +37257503312

Käesolevas toimikus on 7 (seitse) järjekorras nummerdatud lehte.

Koostaja:

/M.Mändla/ 02.03.2023