



MÕÕDUD PLAANIL
PK 0+00,00-2+00,00
M 1:500

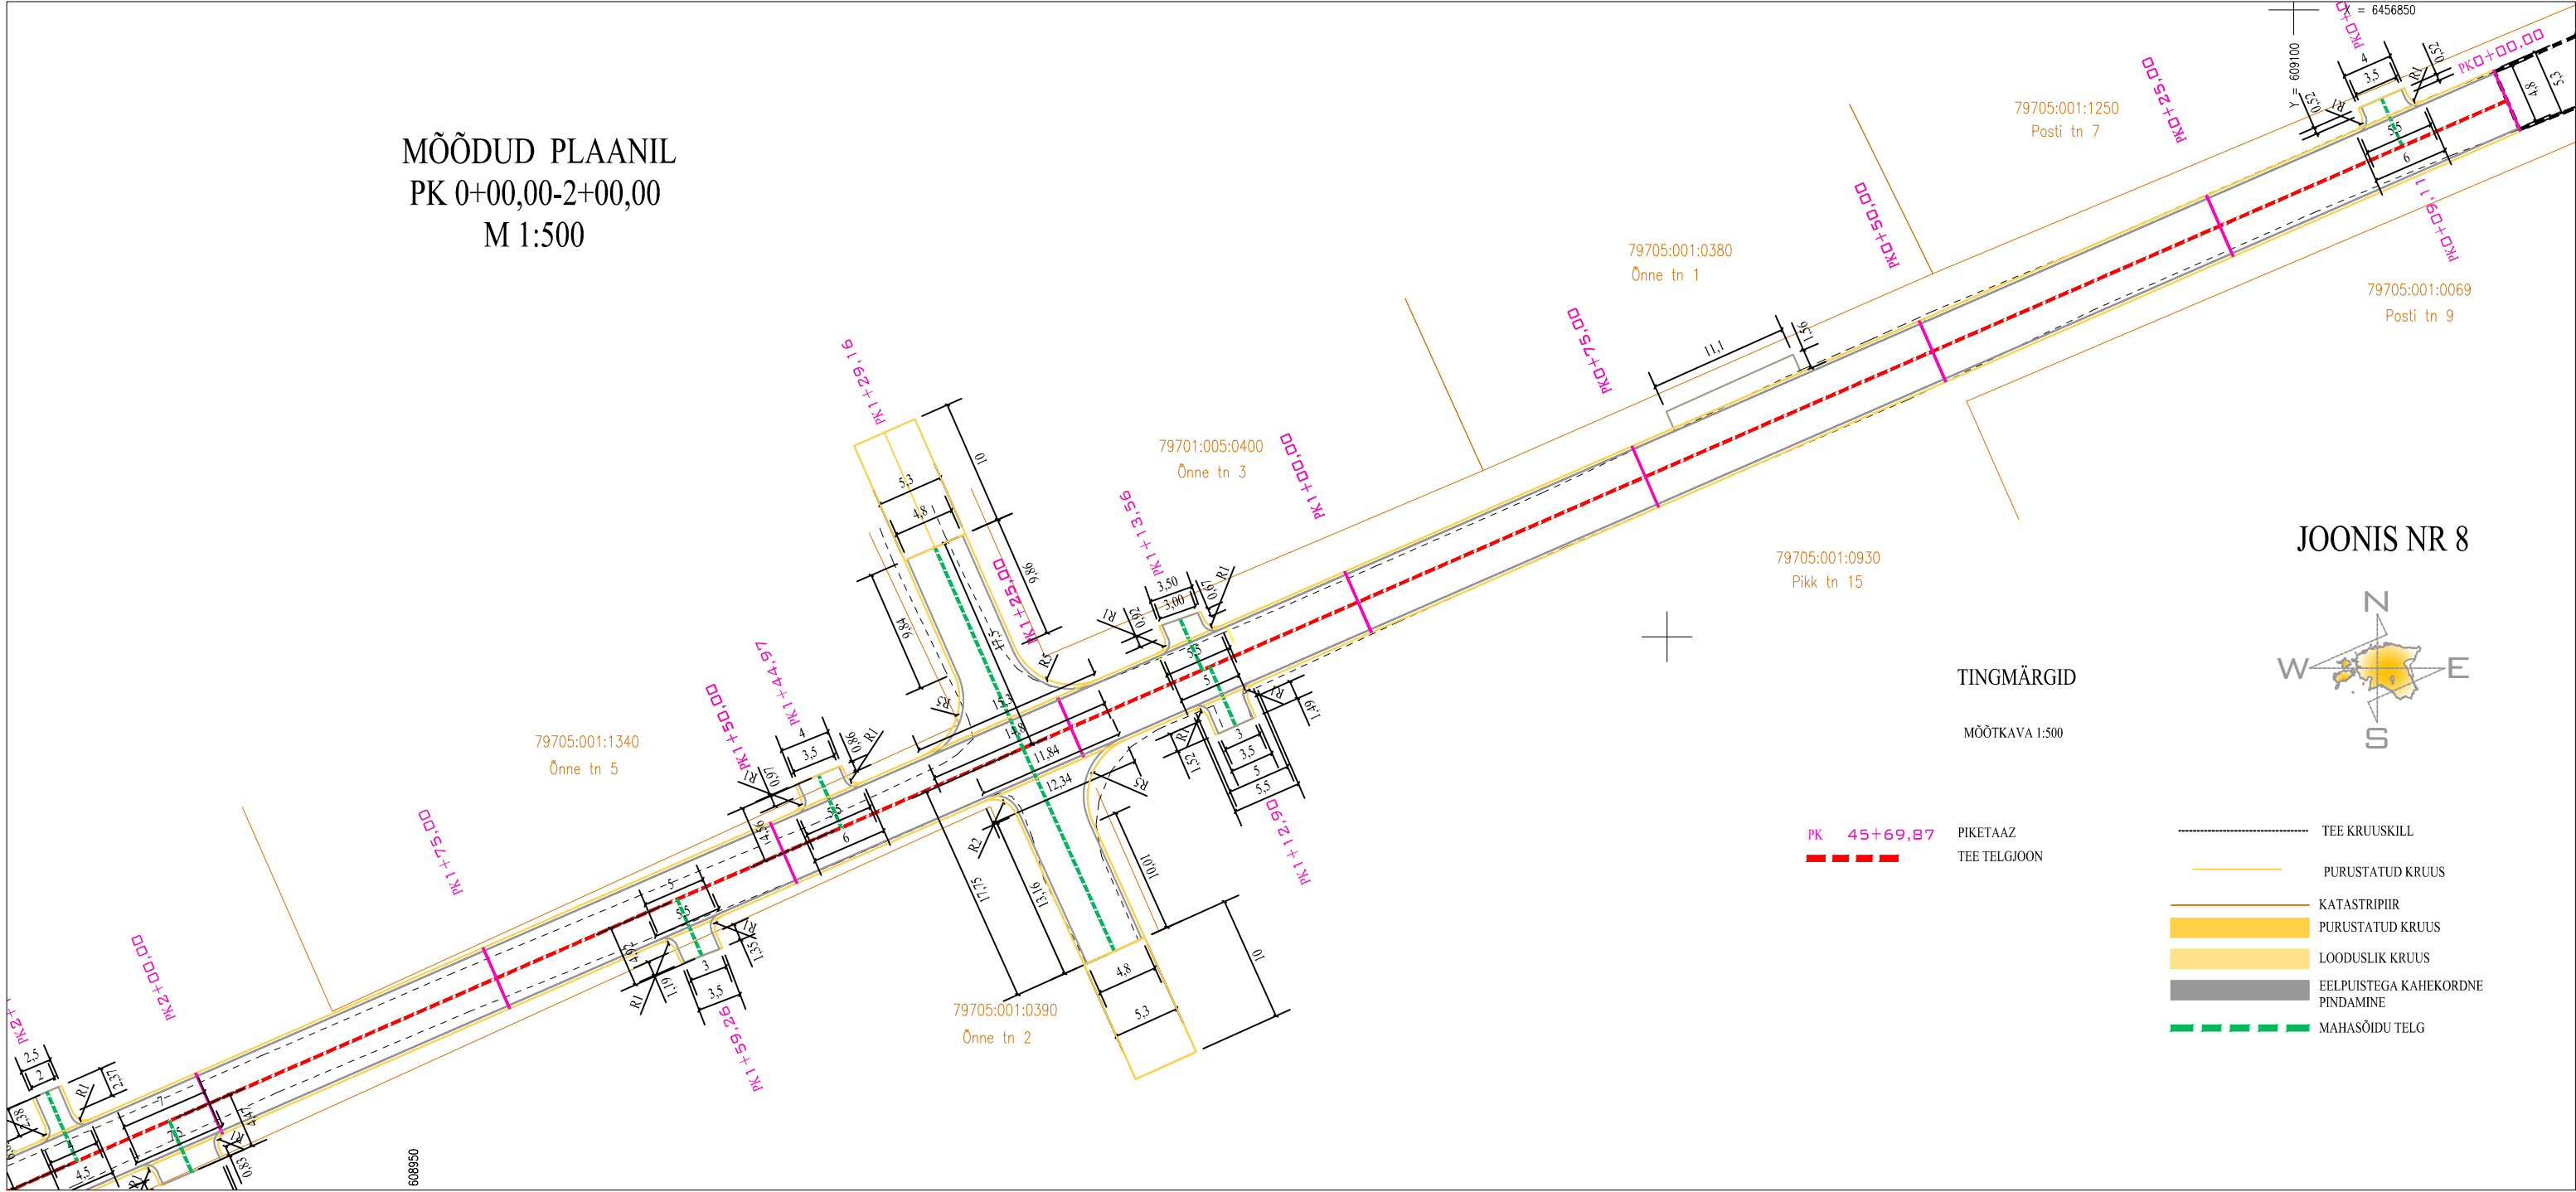

JOONIS NR 8

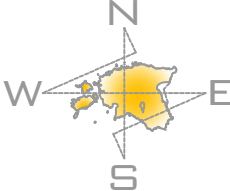

TINGMÄRGID


MÕÕTKAVA 1:500

PK 45+69,87

PIKETAAZ

TEE TELGJOON

- TEE KRUUSKILL
- PURUSTATUD KRUUS
- KATASTRIPPIR
- PURUSTATUD KRUUS
- LOODUSLIK KRUUS
- EELPUISTEGA KAHEKORDNE PINDAMINE
- MAHASÕIDU TELG

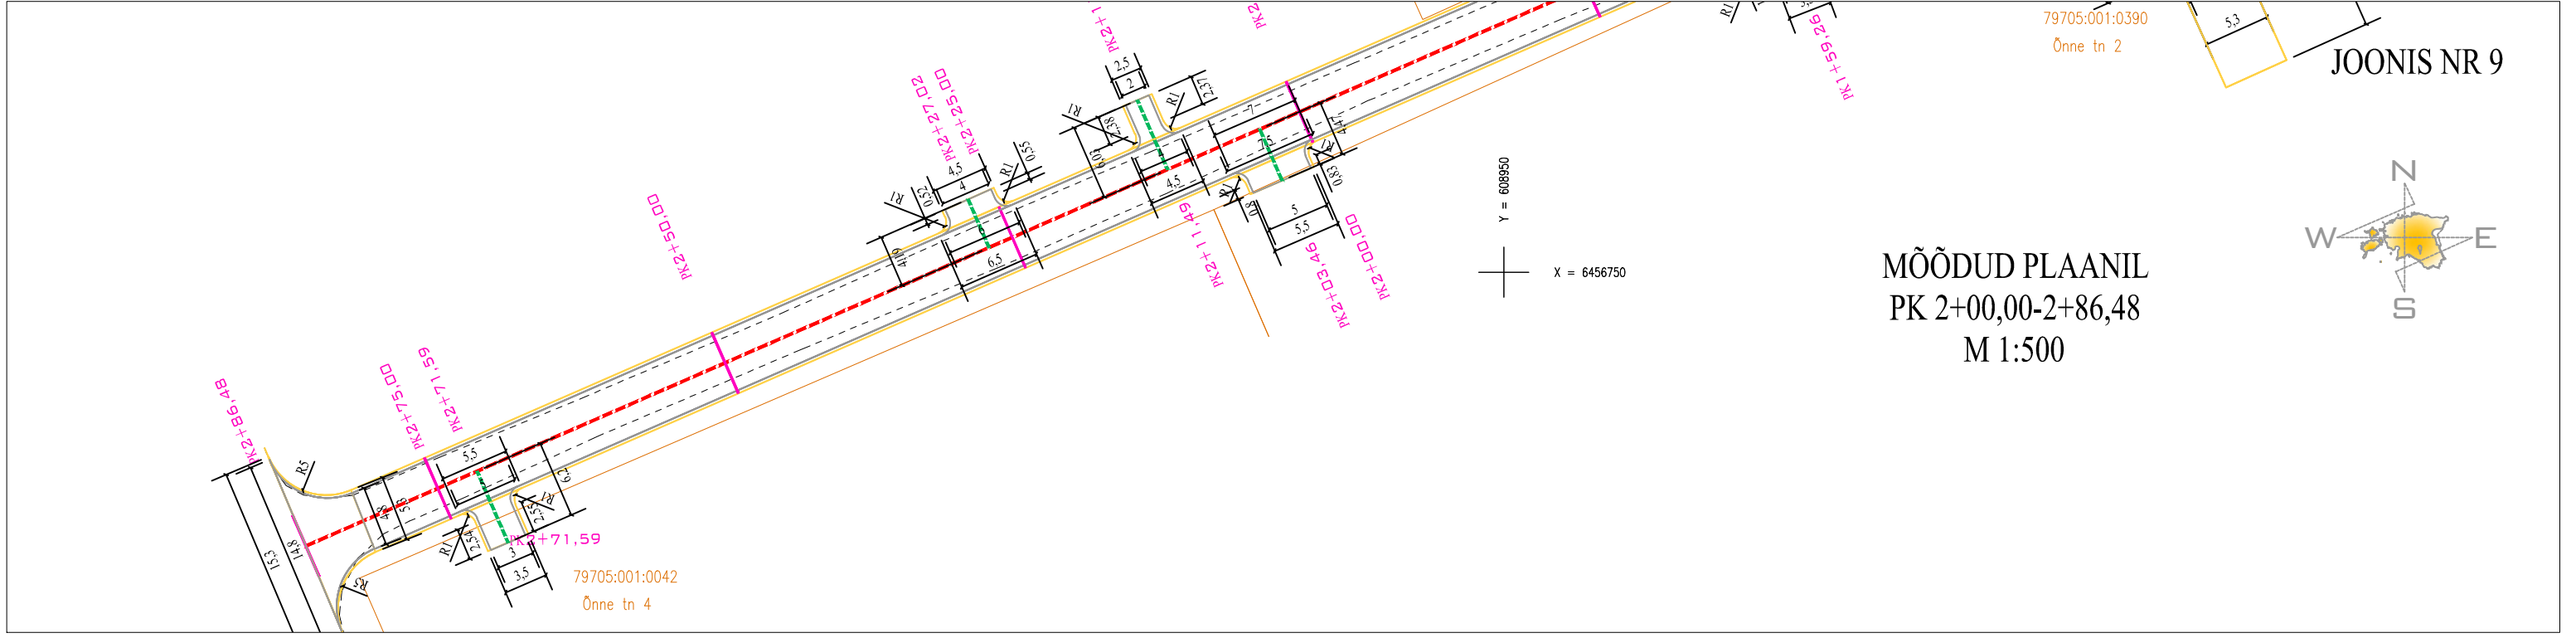

JOONIS NR 9



MÕÕDUD PLAANIL
PK 2+00,00-2+86,48
M 1:500