

MUSTLA ALEVIK
VILJANDI VALD
VILJANDI MAAKOND

**Liiva tn 11 (79705:002:0130) vee- ja
kanalisatsioonitorustiku
teostusjoonis**

Geodeetiliste uurimustööde aruanne
koostatud jaanuar 2022.a.


Vastutab: / Kunnar Kasepuu /

SISUKORD

Dokumendi nimetus	lk
1. Tiitelleht	
2. Sisukord	
3. Asukohaskeem	3
4. Seletuskiri	4
5. Teostusjoonis M 1:500	5

ASUKOHASKEEM

Viljandi maakond, Viljandi vald, Mustla alevik, Liiva tn 11
M1:10 000

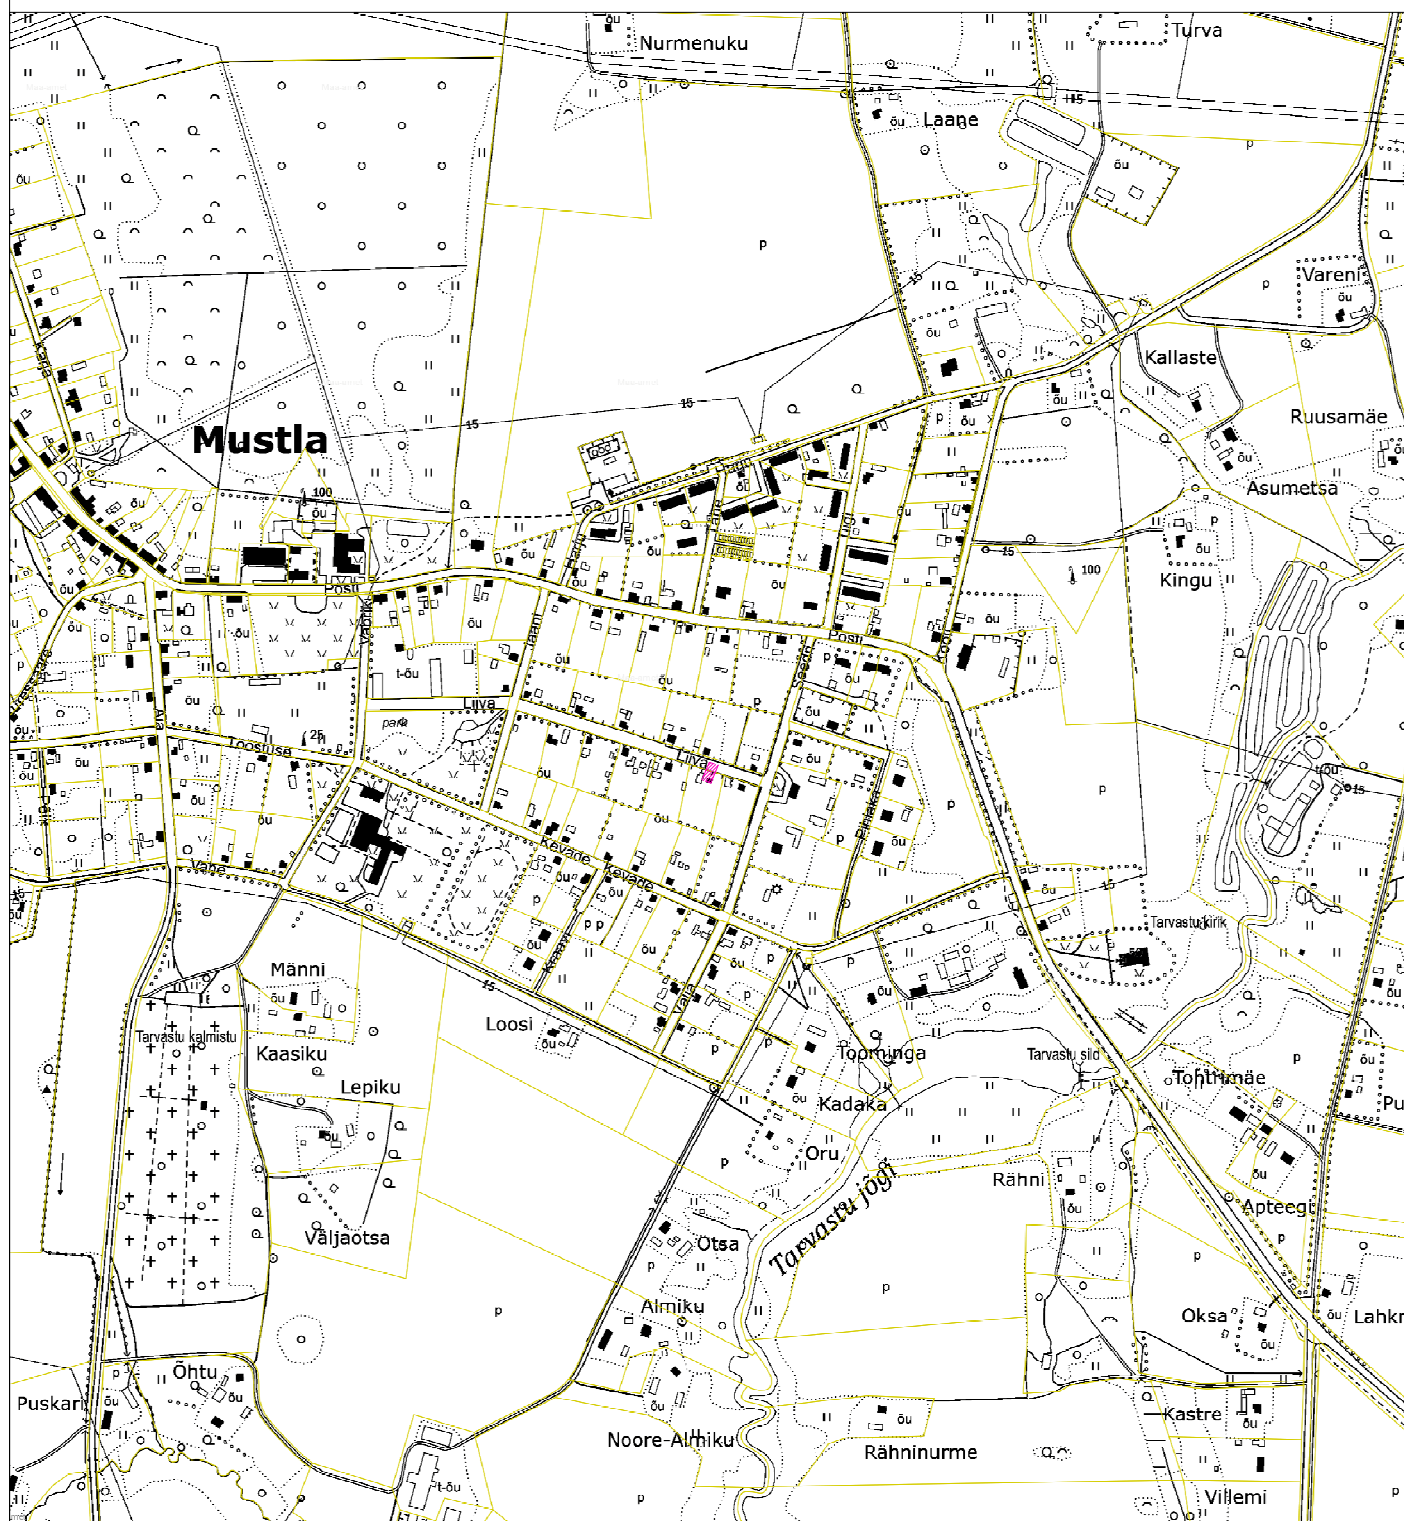

LEPPEMÄRGID

- mõõdistatav ala
- katastriüksuse piir

Koostas:
05.01.2022.a.

K.Kaldoja

GEODEETILISTE TÖÖDE SELETUSKIRI

Töö tellija:	Anari Särg
Töö nimetus:	Liiva tn 11 (79705:002:0130) vee- ja kanalisatsioonitorustik
Töö nr:	22001T
Objekti asukoht:	Mustla alevik, Viljandi vald, Viljandi maakond
Töö sisu:	ehitusjärgse teostusjoonise koostamine
Mõõdistamise viis:	instrumentaalne
Täpsusklass:	M 1:500
Mõõdistusaeg:	detsember 2021
Kameraaltööd:	jaanuar 2022
Töö teostaja:	<u>Kurmet Kivioja, Kaia Kaldoja</u> OÜ Aabenest, reg.kood 11205308 Geodeetilised- ja kartograafilised tööd 579MA MTR registreering EEG000084
Kasutatud instrumendid:	Elektrontahhümeeter Trimble S6 DR Plus, GPS seade Trimble R10. Digitaalplaan on koostatud programmis AutoCad Civil3D 2013.
Lähtematerjal:	Horisontaal- ja vertikaalmõõdistamise lähtepunktid rajatud GPS seadmega, L-EST koordinaatsüsteemis Trimble® VRS Now GNSS püsijaamade võrk. Eesti geoidi mudel EST-GEOID 2017. Tallinna Tehnikaülikool 2017. Ellmann A, Märdla S ja Oja T
Tehnovõrgud:	kantud plaanile mõõdistusandmete alusel
Kasutatud tööd:	-
Märkus:	Koordinaadid L-EST'97 süsteemis, kõrgused EH2000 Töö on kontrollitud ja vastab MKM määrusele "Topo- geodeetilisele uuringule ja teostusmõõdistamisele esitatavad nõuded"
Üleantavad materjalid:	geodeetiliste tööde aruande toimik pdf formaadis, digitaalinfo AutoCAD 2007 (*.dwg) formaadis

