




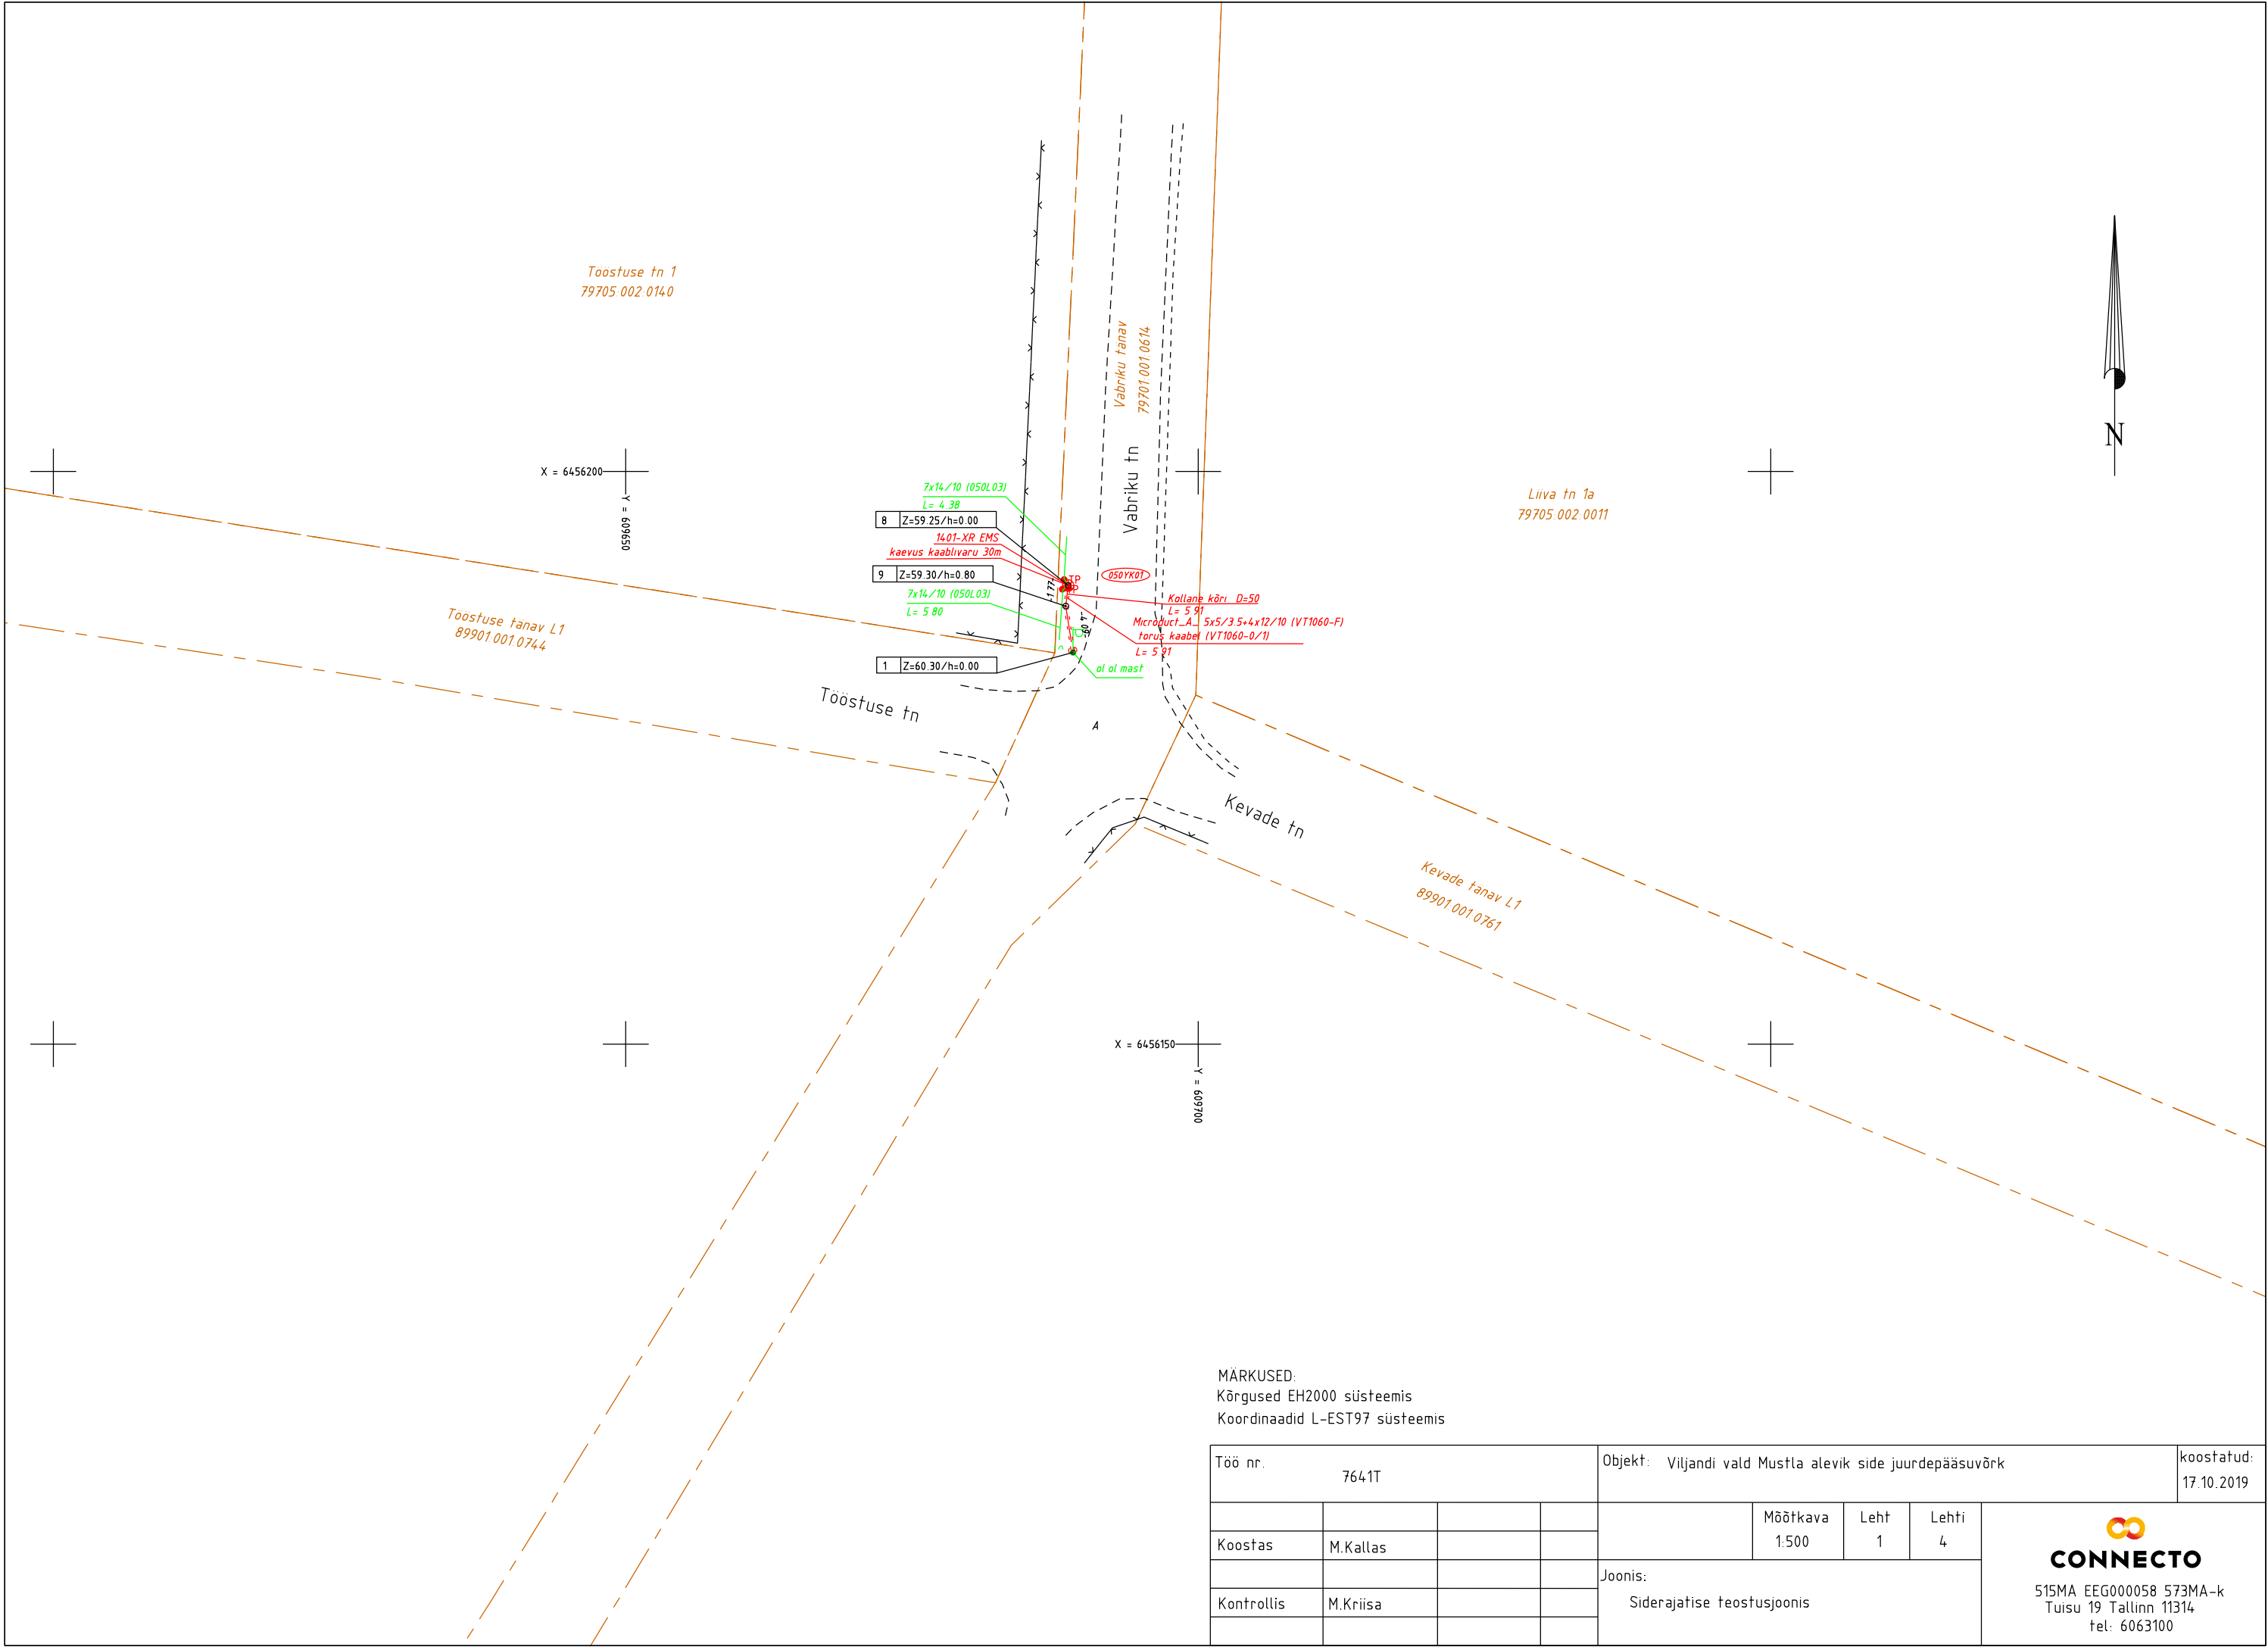


MÄRKUSED:
Kõrgused EH2000 süsteemis
Koordinaadid L-EST97 süsteemis

Töö nr. 7641T				Objekt: Viljandi vald Mustla alevik side juurdepääsuvõrk					koostatud: 17.10.2019	
					Mõõtka 1:500	Leht 1	Lehti 4	 CONNECTO 515MA EEG000058 573MA-k Tuisu 19 Tallinn 11314 tel: 6063100		
Koostas	M.Kallas			Joonis: Siderajatise teostusjoonis						
Kontrollis	M.Kriisa									

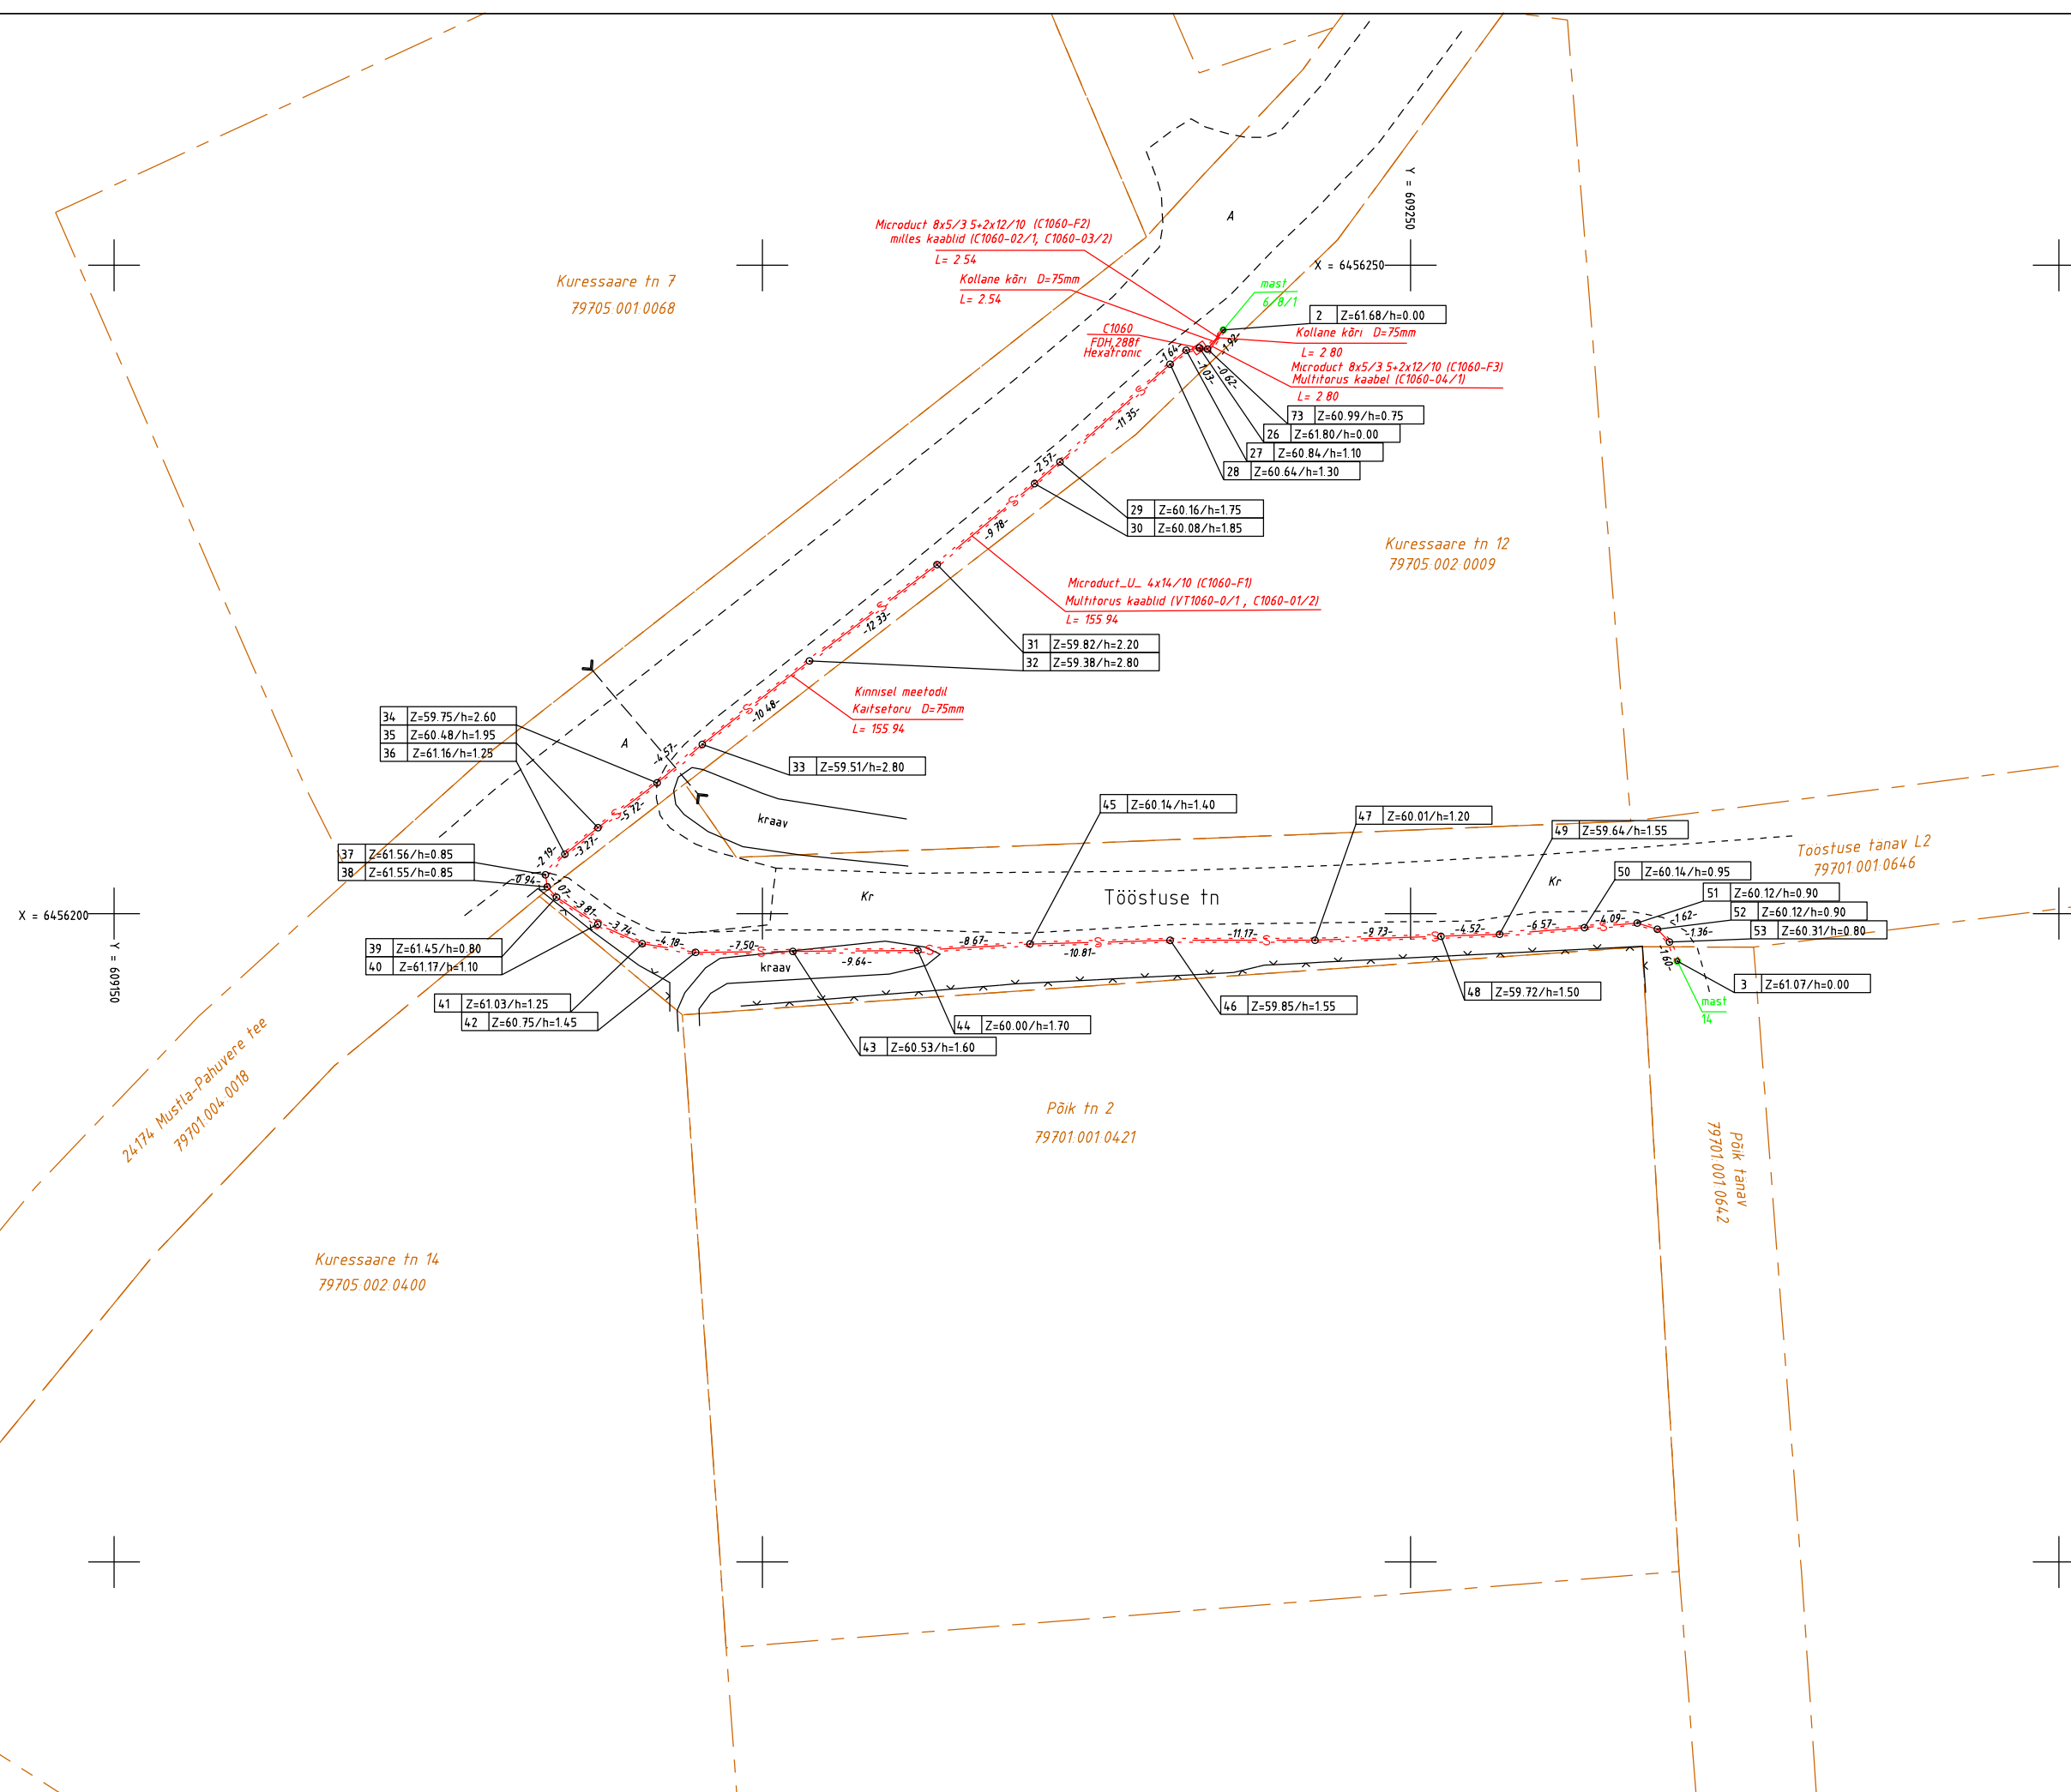

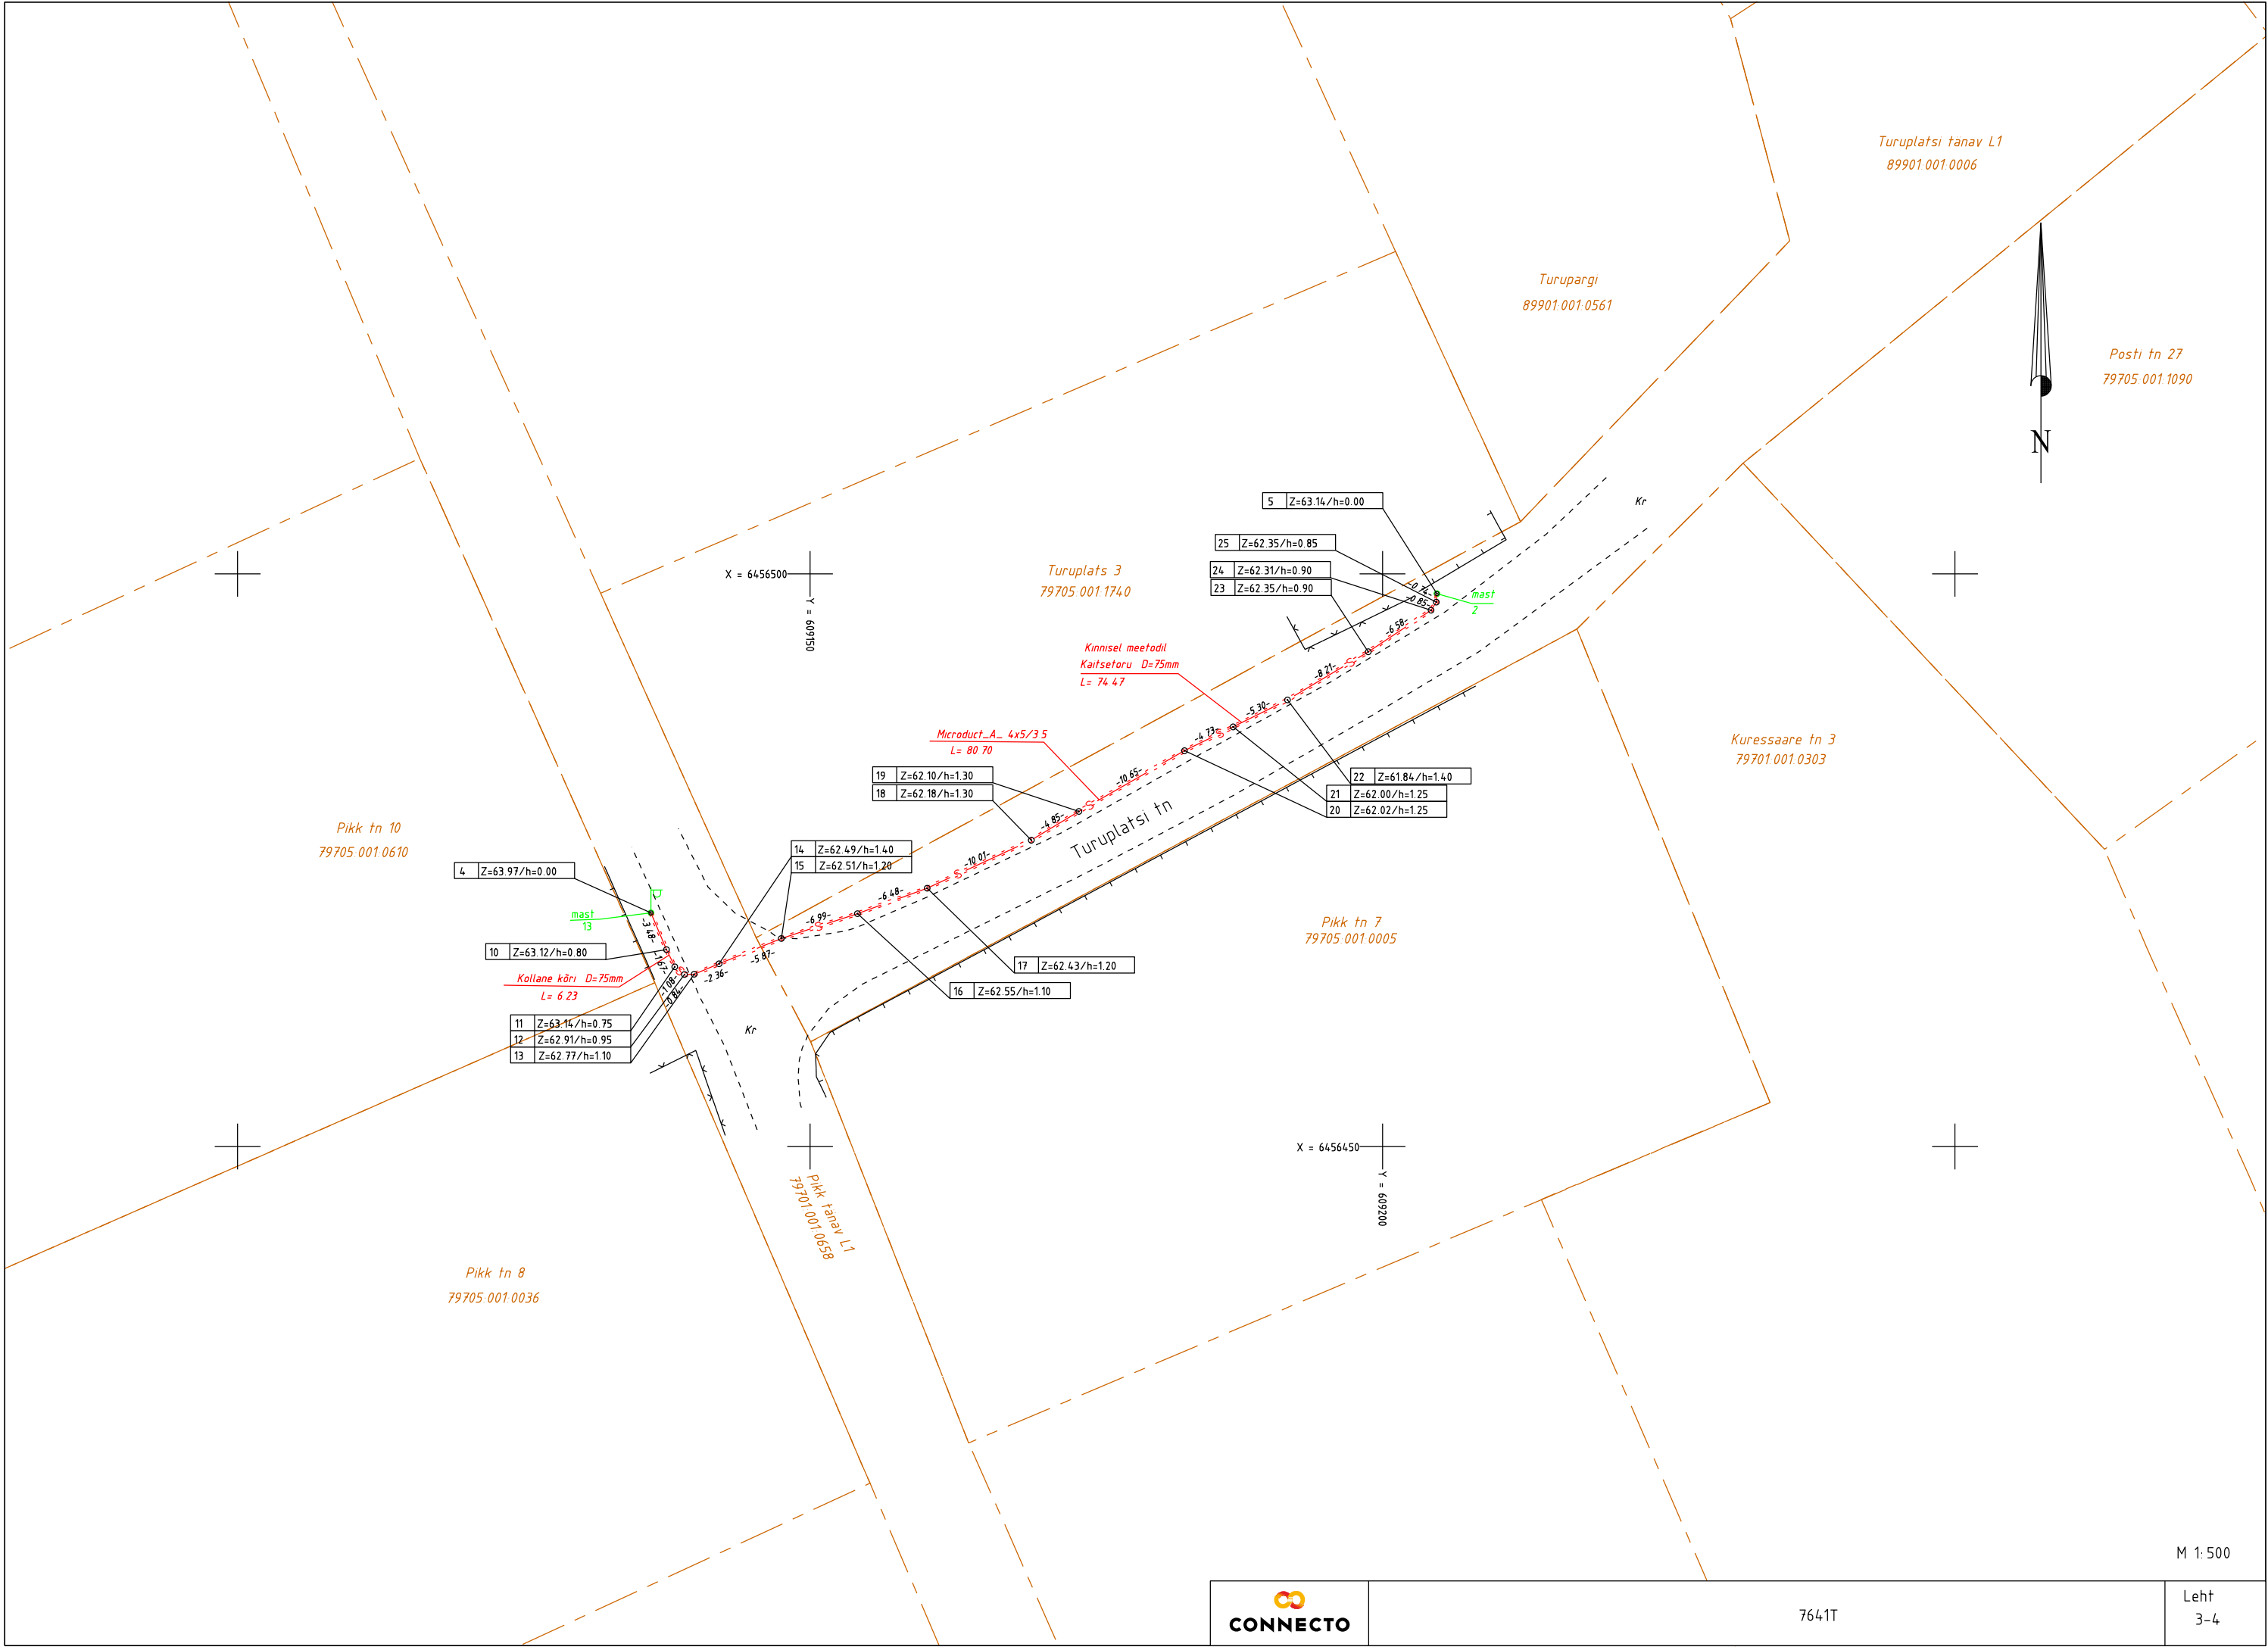

M 1:500

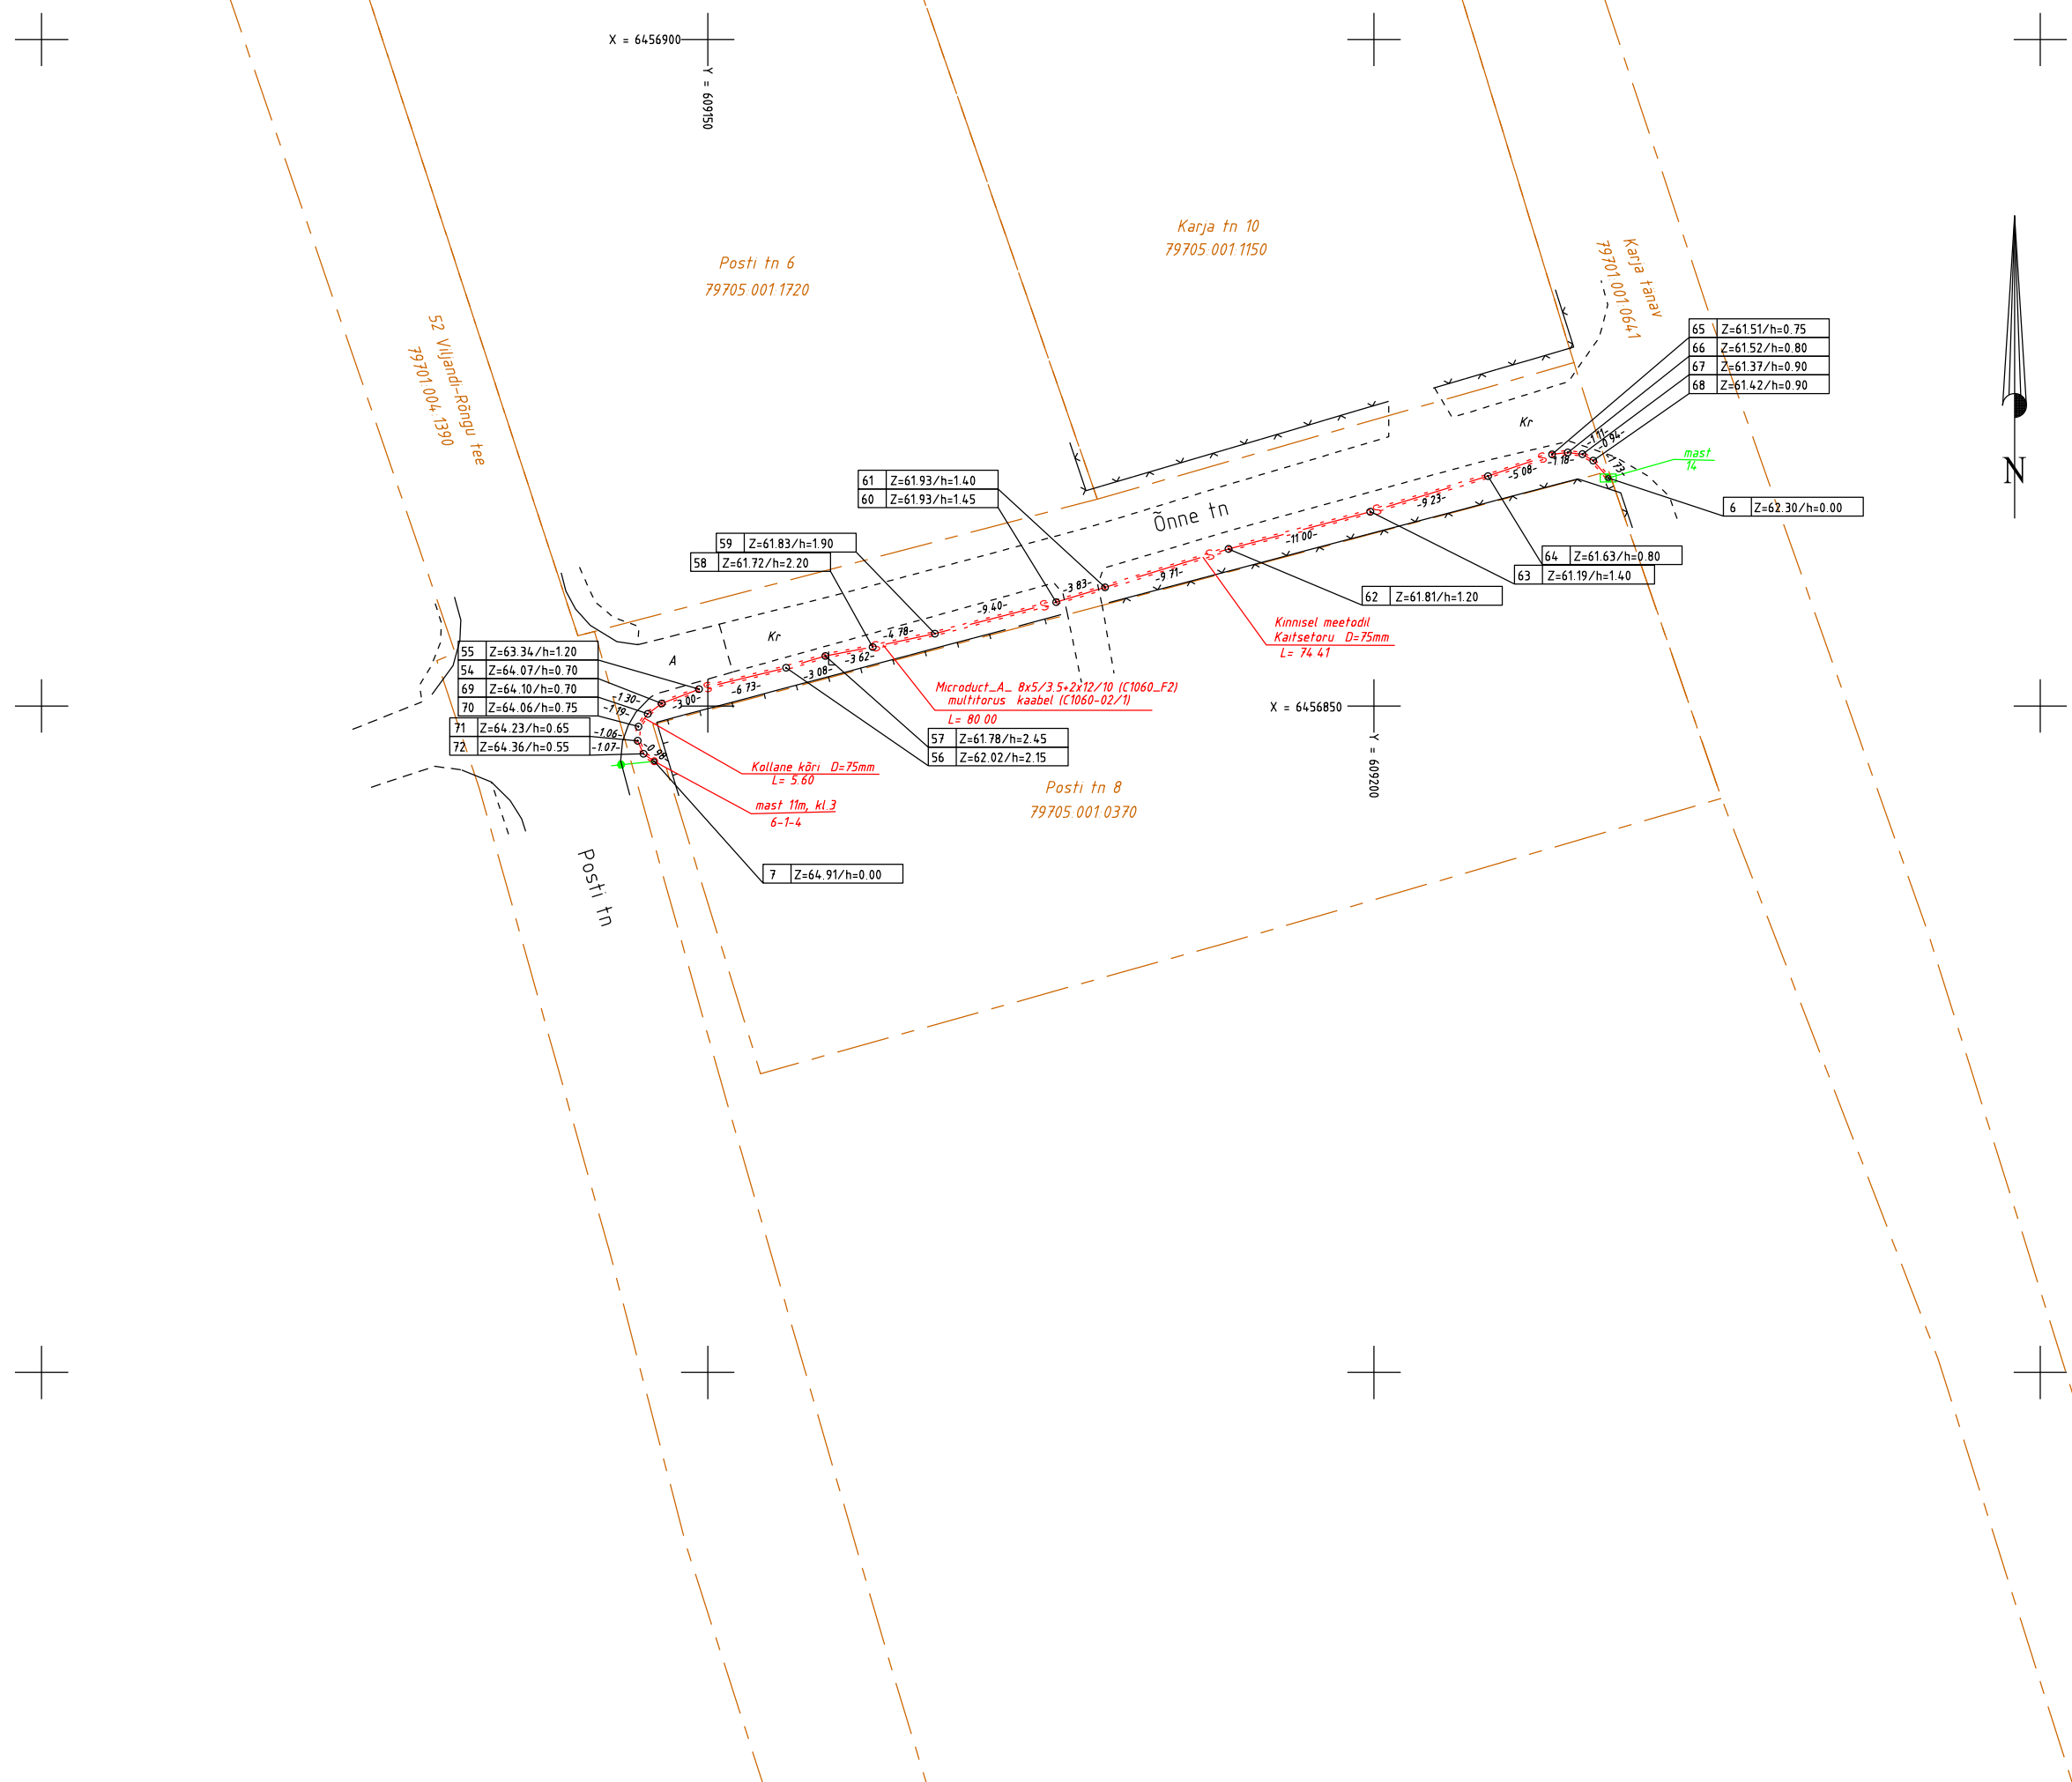

M 1:500