


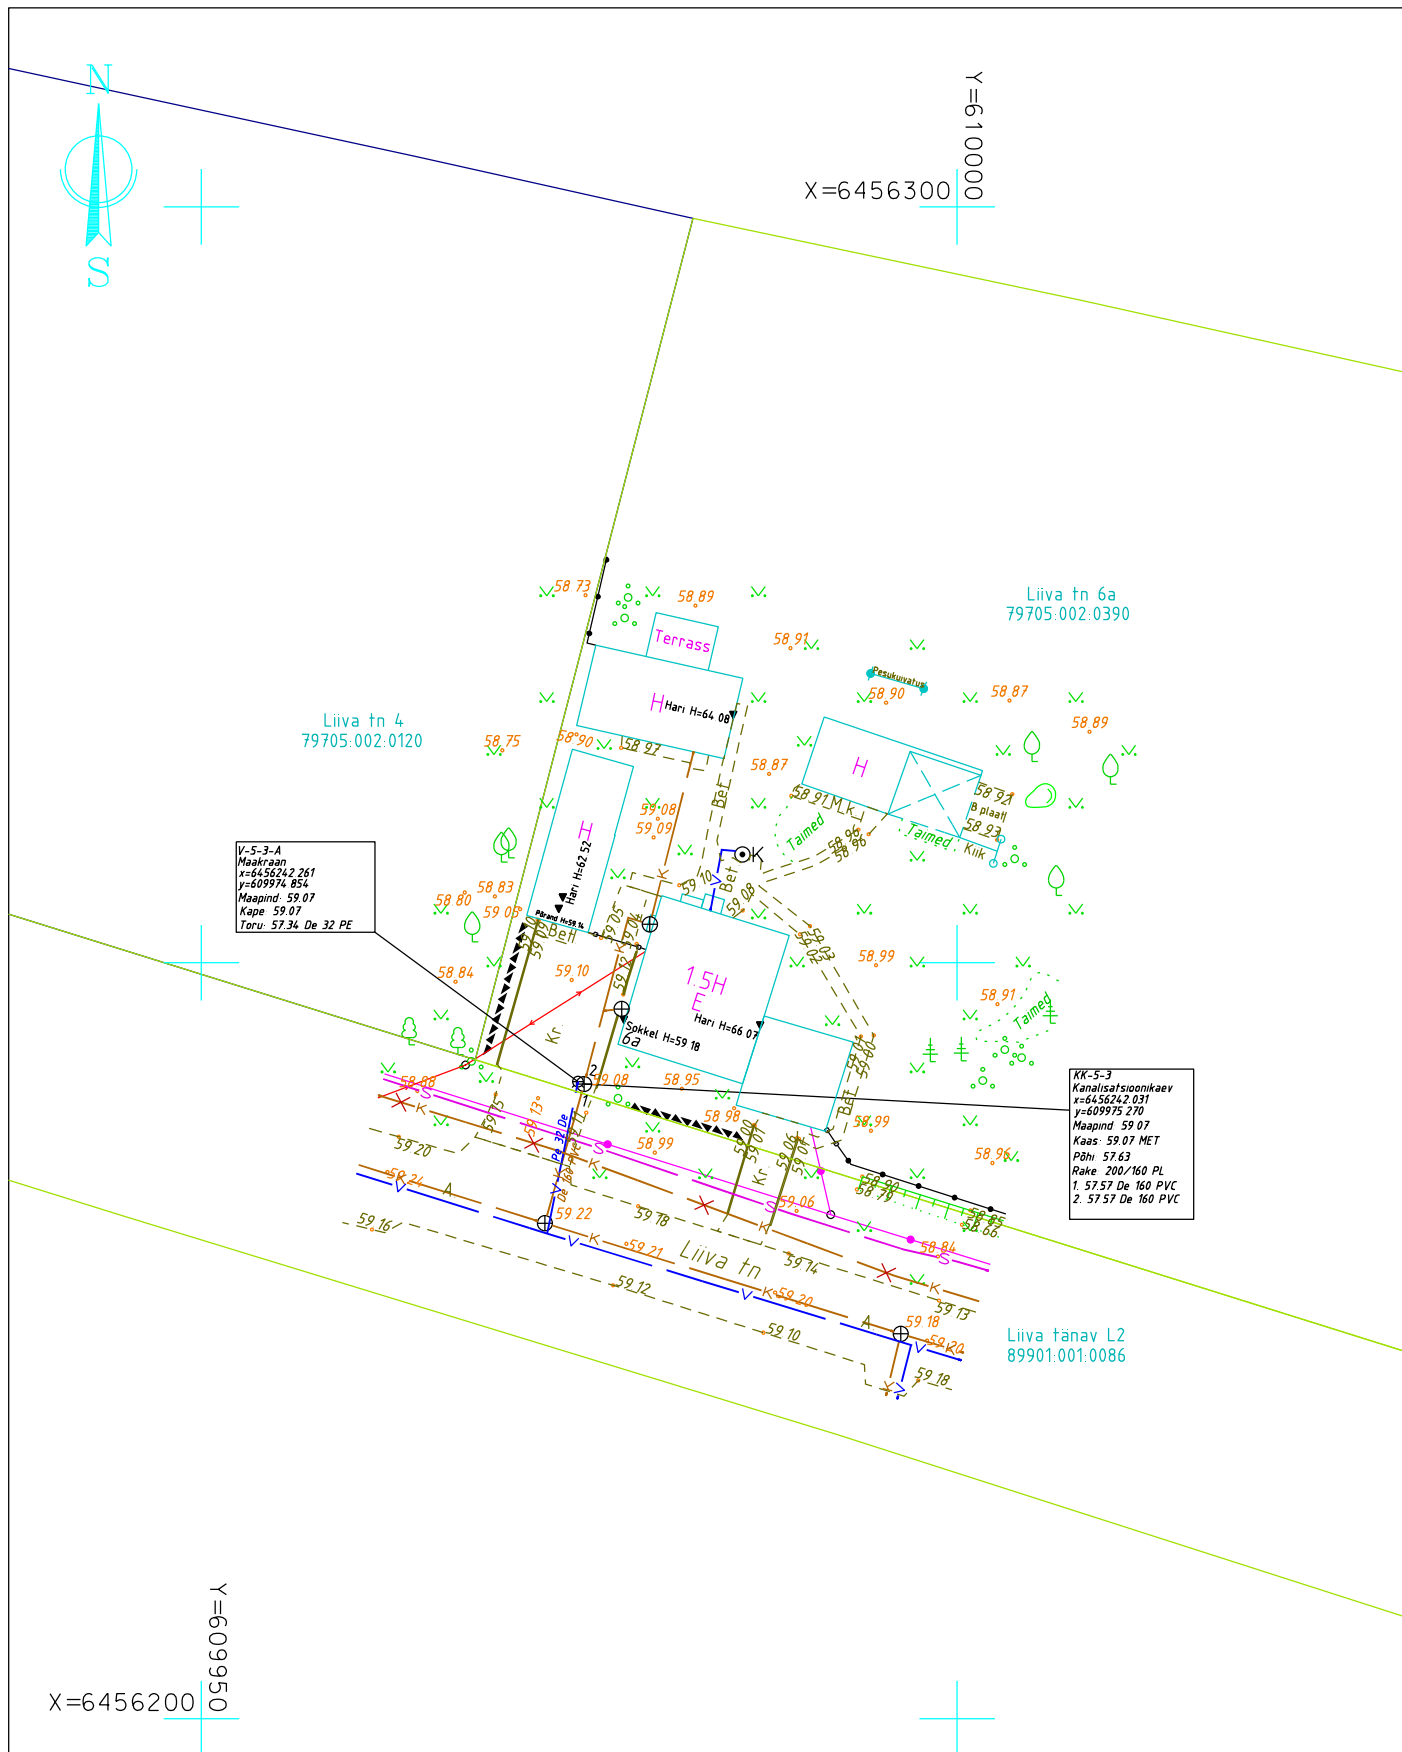

Märkused:
 Kõrgussüsteem: EH2000
 Koordinaatsüsteem: L-Est97
 Kihil "PIIR" esitatud piirijoonte asukohad on informatiivsed.
 Katastriüksuste piirid on plaanile kantud seisuga 11.06.2021 (Maa-amet)

Töö nr. GD21148			Viljandi vald, Mustla alevik Liiva tn 6a (79705:002:0390)		
Koostas	K.Laos		Geodeetiline alusplaan	1:500	LEHT
Geodeet	M.Sepp			06.2021	1
Tellija	VMT Ehitus AS		W Vara OÜ Uku tn 11, Viljandi 71013, Ärireg. Kood 14229120 Kutsetunnistus 164605, Geodeet tase 6, MTR EEG000458.		
A4					