

Ulge puhkeala topo-geodeetiline uuring

Viljandi maakond, Viljandi vald, Oiu küla, Ulge puhkeala

Geodeesia

6066-22

Objekt

Aadress

Staadium

Töö nr

Geodeesia24 OÜ

Karel Truu

Geodeet tase 6, nr 176829

Möödistaja

Vastutav geodeet

Kutsetunnistus

09.03 – 07.04.2022

Uuringu tegemise kp.

31.03.2022

Välitööde kp.

Tallinn

SISUKORD		
	DOKUMENDI NIMI	MÕÕTKAVA
	SISUKORD	
	SELETUSKIRI	
	TEHNOVÕRKUDE VALDAJATE LOETELU	
	ASUKOHA SKEEM	1:10 000
	MAA-ALA PLAAN	1:500

SELETUSKIRI

OBJEKTI ANDMED:

Aadress: Viljandi maakond, Viljandi vald, Oiu küla, Ulge puhkeala
Katastritunnus: 32802:003:0001

TELLIJA ANDMED:

Nimi: Matkamees OÜ

MÕÕDISTAJA ÜLDANMED:

Mõõdistas: Jürgen Resev
Firma nimi: Geodeesia24 OÜ
Aadress: Pärnu mnt 139E, 11317 Tallinn, Harjumaa
Tel: +372 56 21 7960
E-mail: info@geodeesia24.ee
Äriregistri nr: 12135099
MTR reg Nr: EEG000265

Mõõdistused on kooskõlas Majandus- ja kommunikatsiooniministeeriumi 14.04.2016. aastal vastuvõetud määrusega nr 34 "Topo-geodeetilisele uuringule ja teostusmõõdistamisele esitatavad nõuded".

LÄHTEANDMED:

Maa-ala on mõõdistatud riigi koordinaatide süsteemis L-EST'97 ja kõrgused on antud EH2000 kõrguste süsteemis. Mõõdistamine tugineb GNSS-mõõtmistele. GNSS-mõõtmiste tegemiseks kasutati reaalajas mõõtmisviisi.

KASUTATUD MATERJALID:

- Katastriüksuste piirid on saadud Maa-ametist seisuga 28.03.2022.

MÕÕDISTAMINE:

Mõõtkava: 1:500.
Mõõdistatud ala suuruseks on 1609 m².
Mõõdistusmeetod: tahhümeetiline.

TEHNOVÕRGUD:

Tehnovõrgud kanti plaanile mõõdistamistulemuste, uurimisandmete ja võrgu valdajate poolt väljastatud materjalide alusel. Mõõdistusallas võib leiduda tuvastamata ja joonisele peale kandmata tehnovõrke.

MUUD SELGITUSED:

Töö on väljastatud digitaalselt tellijale ning kohalikule omavalitsusele arhiveerimiseks.

KASUTATUD INSTRUMENDID:

Mõõtmistööde tegemiseks kasutati elektrontahhümeetrit Trimble S5 koos väliarvutiga TCS3, GPS seadet Trimble R8S. Joonised koostati tarkvarapaketi ZWCAD 2020.

07.04.2022

Sisukorra ja seletuskirja koostas:
/Annika Kangur/

6066-22 TEHNOVÕRKUDE VALDAJATE LOETELU

JRK NR	ORGANISATSIOON	KUUPÄEV JA NR	SISU JA ESINDAJA	MÄRKUS
1.	Telia Eesti AS	07.04.2022 IP66559-65898	Sideehitised Margus Kask	Puuduvad
2.	Elektrilevi OÜ	07.04.2022	Elektriehitised Lii Roosipuu	Antud mõõtealas puuduvad Elektrilevi OÜ omandikuuluvusega maa-alused elektripaigaldised.

Lugupeetud KAREL TRUU, OÜ Geodeesia24

Telia Eesti AS (edaspidi Telia) on koostanud vastuse Teie poolt 07.04.2022 esitatud taotlusele IP66559 6066-22 Ulge puhkeala, Oiu küla, Viljandi vald, Viljandi maakond.

Antud moodsustusalas Telia sideehitised puuduvad.

Sideehitiste käppenäitamise tellimine ei ole vajalik.

Lugupidamisega Telia Eesti AS volitatud esindaja Margus Kask

Teie pöördumine VAH-55078 "Võrgu asukohtaandmete tellimine Ulge puhkeala, Oiu küla, Viljandi vald, Viljandi maakond" on lahendatud resolutsiooniga: **Tehtud**.

Antud mõõtealas puuduvad Elektrilevi OÜ omandikuuluvusega maa-alused elektripaigaldised.

Väljastame kaardivaate DXF failina ning täiendavaid teostusjooniseid väljastada ei ole. Kaardivaade ei ole geodeetiliselt täpne. Andmed leiate manusest.

Küsimuste korral aitab Teid Lii Roosipuu (Lii.Roosipuu@enefit.ee)

Heade soovidega
Enefit Connect OÜ*
Elektrilevi OÜ volitatud esindaja

**Enefit Connect OÜ on võrguteenuse osutamisel Elektrilevi OÜ volitatud koostööpartneriks. Koostööpartnerite kohta leiab täiendavat infot Elektrilevi OÜ kodulehelt www.elektrilevi.ee*



Mõõdistatud maa-ala

Aluskaart: Maa-amet 2022





Geodeesia 24 OÜ
Litsentsid: 751 MA, EEG000265
Reg.nr: 12135099
Pärnu mnt 139e, 11317 Tallinn
info@geodeesia24.ee

Objekt:

ULGE PUHKEALA

Viljandi maakond, Viljandi vald, Oiu küla, Ulge puhkeala

Vastutav geodeet:	Karel Truu	Joonise nimetus:	ASUKOHA SKEEM		Mõõtkava:
Mõõdistas:	Jürgen Resev	Töö nr:	6066-22	Stadium:	GEODEESIA
				Kuupäev:	31.03.2022
				Leht:	1

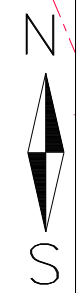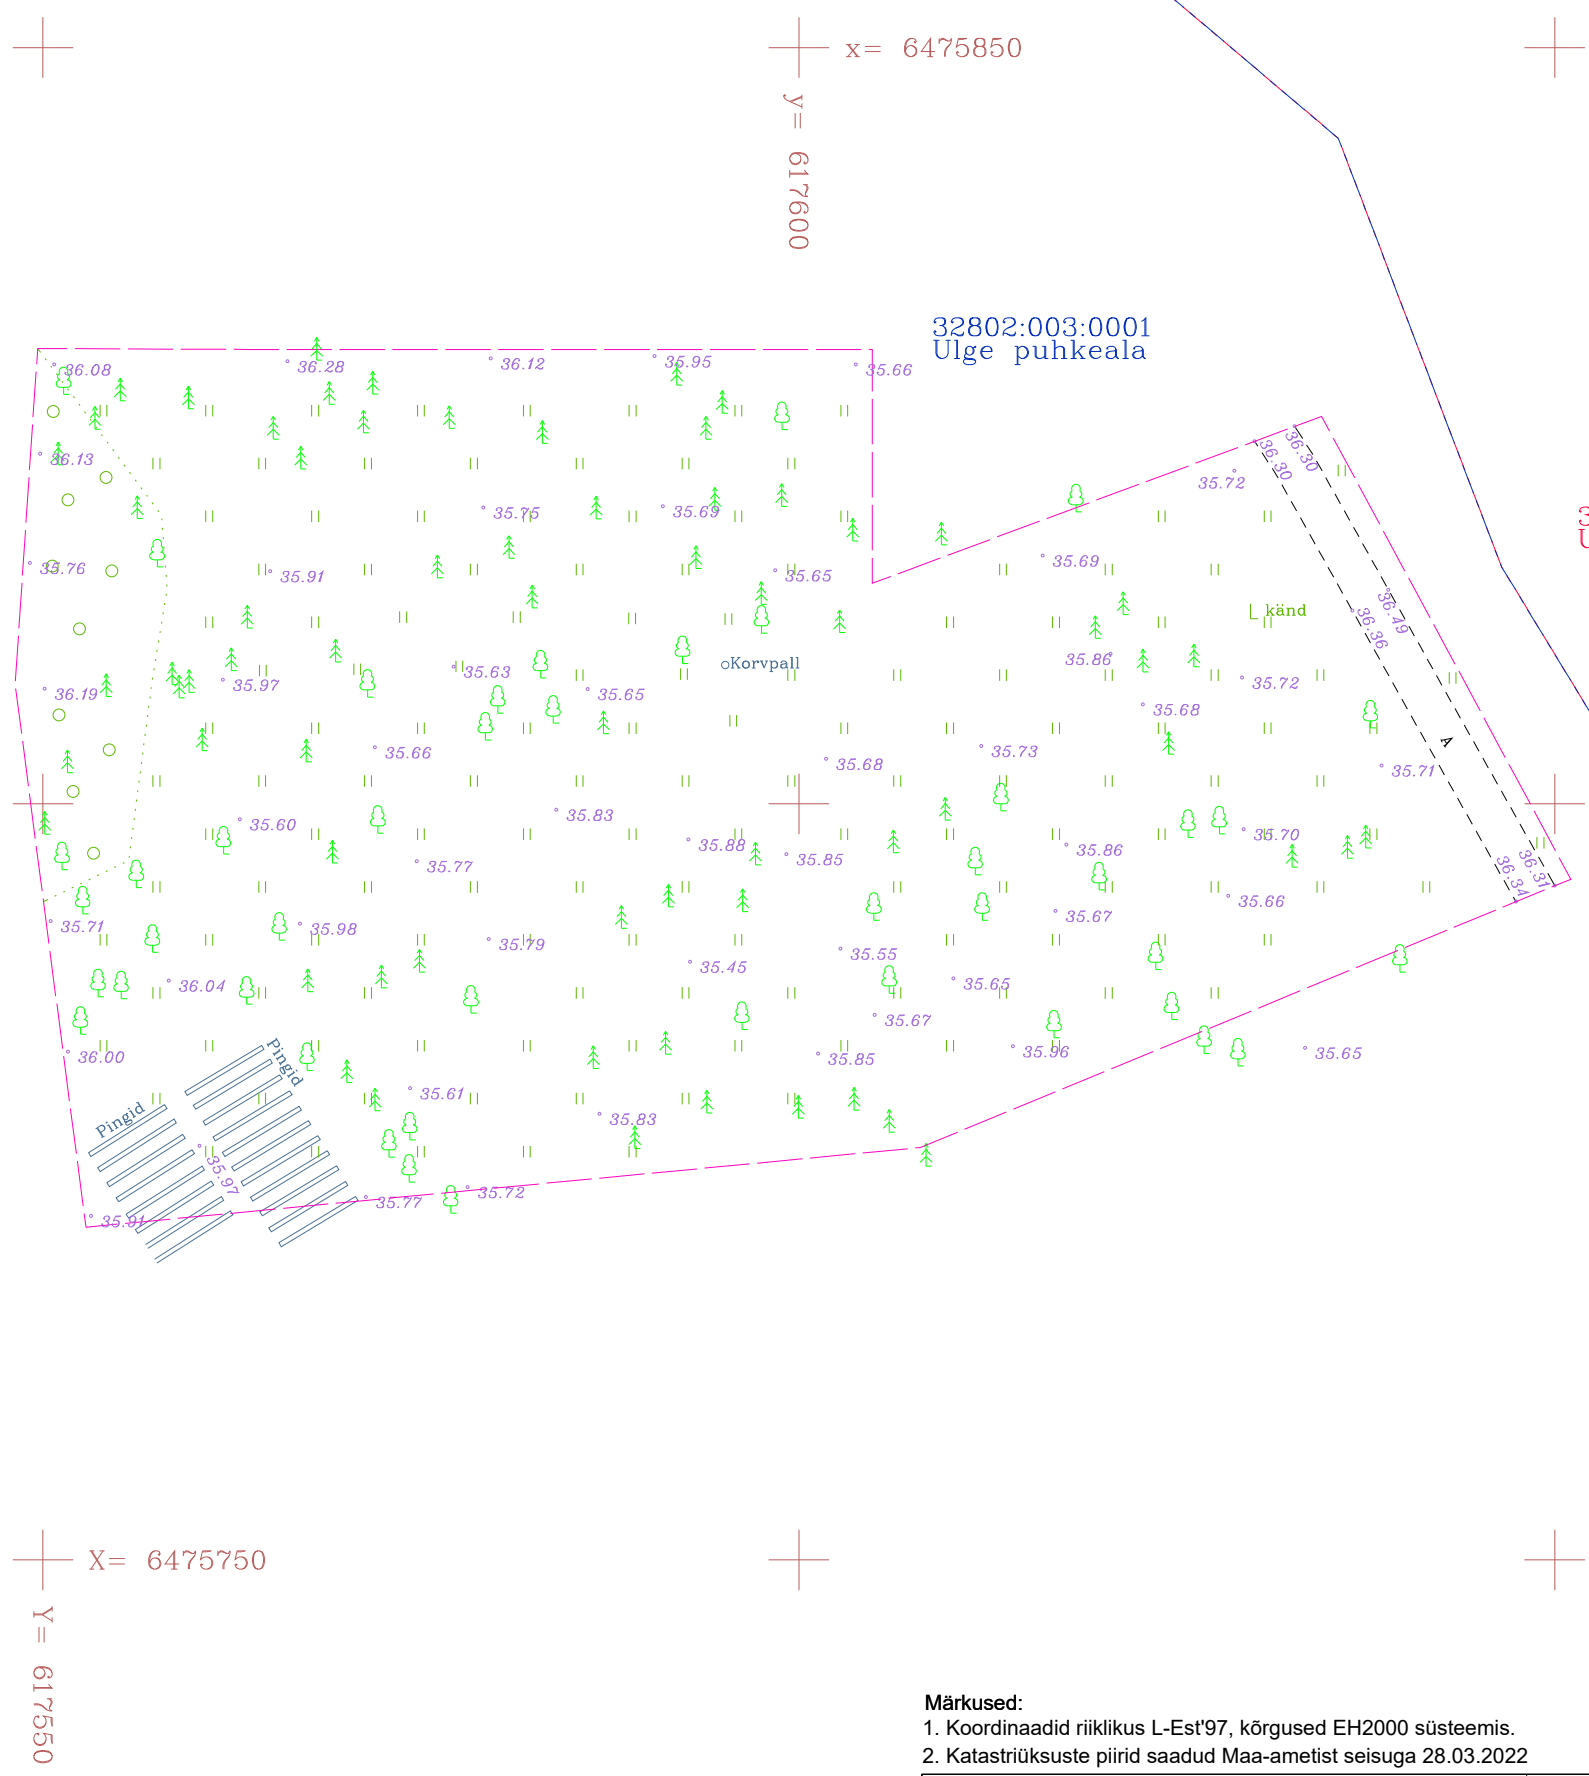

- Märkused:
- 1. Koordinaadid riiklikus L-Est'97, kõrgused EH2000 süsteemis.
 - 2. Katastriüksuste piirid saadud Maa-ametist seisuga 28.03.2022

Geodeesia24 Geodeesia24 OÜ Litsentsid: 751 MA, EEG000265 Reg nr: 12135099 Pärnu mnt 139e, 11317 Tallinn info@geodeesia24.ee			Objekt: ULGE PUHKEALA			
			Aadress: Viljandi maakond, Viljandi vald, Oiu küla, Ulge puhkeala			
			Töö: TOPO-GEODEETILINE UURING			
Vastutav geodeet:	Karel Truu		Joonise nimetus:			Mõõtkava
Möödistas:	Jürgen Resev		MAA-ALA PLAAN TEHNOVÕRKUDEGA			1:500
			Töö nr:	Stadium:	Kuupäev:	Leht:
			6066-22	GEODEESIA	31.03.2022	1