



Ulge puhkeala topo-geodeetiline uuring

Viljandi maakond, Viljandi vald, Oiu küla, Ulge puhkeala

Geodeesia

6886-22

Objekt

Aadress

Stadium

Töö nr

Geodeesia24 OÜ

Marju Lember

Geodeet tase 6, nr 163626

Möödistaja

Vastutav geodeet

Kutsetunnistus

28.09 – 01.11.2022

Uuringu tegemise kp.

13.10.2022

Välitööde kp.

Tallinn

SISUKORD		
	DOKUMENDI NIMI	MÕÕTKAVA
	SISUKORD	
	SELETUSKIRI	
	TEHNOVÕRKUDE VALDAJATE LOETELU	
	ASUKOHA SKEEM	1:10000
	MAA-ALA PLAAN	1:500

SELETUSKIRI

OBJEKTI ANDMED:

Aadress: Viljandi maakond, Viljandi vald, Oiu küla, Ulge puhkeala
Katastritunnus: 32802:003:0001

TELLIJA ANDMED:

Nimi: MATKAMEES OÜ
Kontakt: anmar@oiusadam.ee

MÕÕDISTAJA ÜLDANMED:

Mõõdistas: Meelis Rohula
Firma nimi: Geodeesia24 OÜ
Aadress: Pärnu mnt 139E, 11317 Tallinn, Harjumaa
Tel: +372 56 21 7960
E-mail: info@geodeesia24.ee
Äriregistri nr: 12135099
MTR reg Nr: EEG000265

Mõõdistused on kooskõlas Majandus- ja kommunikatsiooniministeeriumi 14.04.2016. aastal vastuvõetud määrusega nr 34 "Topo-geodeetilisele uuringule ja teostusmõõdistamisele esitatavad nõuded".

LÄHTEANDMED:

Maa-ala on mõõdistatud riigi koordinaatide süsteemis L-EST'97 ja kõrgused on antud EH2000 kõrguste süsteemis. Mõõdistamine tugineb GNSS-mõõtmistele. GNSS-mõõtmiste tegemiseks kasutati reaajajas mõõtmisviisi.

KASUTATUD MATERJALID:

- Katastriüksuste piirid on saadud Maa-ametist seisuga 13.10.2022.

MÕÕDISTAMINE:

Mõõtkava: 1:500.
Mõõdistatud ala suuruseks on 0.58 ha.
Mõõdistusmeetod: tahhümeetiline.

TEHNOVÕRGUD:

Tehnovõrgud kanti plaanile mõõdistamistulemuste, uurimisandmete ja võrgu valdajate poolt väljastatud materjalide alusel. Uuritaval maa-alal paiknevad: valgusti maakaabel, septik. Antud tehnovõrkude kohta puuduvad teostusjoonised. Mõõdistusalas võib leiduda tuvastamata ja joonisele peale kandmata tehnovõrke.

MUUD SELGITUSED:

Töö on väljastatud digitaalselt tellijale ning kohalikule omavalitsusele arhiveerimiseks.

KASUTATUD INSTRUMENDID:

Mõõtmistööde tegemiseks kasutati elektrontahhümeetrit Trimble S5 koos väliarvutiga TCS3, GPS seadet Trimble R8S. Joonised koostati tarkvarapaketi ZWCAD 2020.

01.11.2022

Sisukorra ja seletuskirja koostas:
/Siret Kasela/

6886-22 TEHNOVÕRKUDE VALDAJATE LOETELU

JRK NR	ORGANISATSIOON	KUUPÄEV JA NR	SISU JA ESINDAJA	MÄRKUS
1.	Telia Eesti AS	18.10.2022 IP72393-71703	Sideehitised Margus Kask	Sideehitised puuduvad
2.	Elektrilevi OÜ	24.10.2022	Elektriehitised Lii Roosipuu	Andmed väljastatud. Antud möötealas puuduvad Elektrilevi OÜ omandikuuluvusega maa-alused elektripaigaldised.

Lugupeetud Siret Kasela, OÜ Geodeesia24

Telia Eesti AS (edaspidi Telia) on koostanud vastuse Teie poolt 18.10.2022 esitatud taotlusele IP72393 6886-22 Ulge puhkeala, Oiu küla, Viljandi vald, Viljandi maakond.

Antud moodsustusalas Telia sideehitised puuduvad.

Sideehitiste käppenäitamise tellimine ei ole vajalik.

Lugupidamisega Telia Eesti AS volitatud esindaja Margus Kask

From: VAH teated <webmap.andmevead@enefit.ee>
Sent: Monday, 24 October 2022 13:32
To: siret@geodeesia24.ee
Subject: [JIRA] Teie pöördumine "Võrgu asukohaandmete tellimine Ulge puhkeala, Oiu küla, Viljandi vald, Viljandi maakond" on lahendatud.

Tere

Teie pöördumine VAH-69365 "Võrgu asukohaandmete tellimine Ulge puhkeala, Oiu küla, Viljandi vald, Viljandi maakond" on lahendatud resolutsiooniga: **Tehtud**.

Lahendaja selgitus: http://www8.energia.ee/files/066f2152/Ulge_puhkeala,Oiu_küla.zip

Antud mõõtealas puuduvad Elektrilevi OÜ omandikuuluvusega maa-alused elektripaigaldised.

Väljastame kaardivaate DXF failina ning täiendavaid teostusjooniseid väljastada ei ole. Kaardivaade ei ole geodeetiliselt täpne. Andmed leiate manusest.

Küsimuste korral aitab Teid Lii Roosipuu (Lii.Roosipuu@enefit.ee)

Heade soovidega
Enefit Connect OÜ*
Elektrilevi OÜ volitatud esindaja

**Enefit Connect OÜ on võrguteenuse osutamisel Elektrilevi OÜ volitatud koostööpartneriks.
Koostööpartnerite kohta leiab täiendavat infot Elektrilevi OÜ kodulehelt www.elektrilevi.ee*

From: Raivo Laidma <raivo.laidma@viljandivald.ee>
Sent: Monday, 31 October 2022 15:56
To: siret@geodeesia24.ee
Subject: geodeetiliste tööde info

Tere

Olemasolevate geodeetiliste tööde ja detailplaneeringute kohta saate otsida materjali valla geoportaali vastavast rakendusest <https://geoportaal-viljandivald.hub.arcgis.com/> ja neid sealt ka ise alla laadida. Paraku selle piirkonna kohta on mul olemas ainult Teie enda firma käesoleva aasta töö nr 6066-22.


Lugupidamisega
Raivo Laidma
Planeeringuspetsialist
588 55537

Tere!

Teostame topo-geodeetilist mõõdistustööd aadressil Ulge puhkeala, Oiu küla, Viljandi vald, Viljandi maakond (32802:003:0001).

Meie mõõdistusalaselle jääb välisvalgustus, septik koos imbväljakuga ning osaliselt ka kinnistul paiknevast laululavast. Saime ala praeguselt haldajalt infot, et tehnoarajatiste paigaldamise ajal oli ala haldajaks Kolga-Jaani vald, mis on praegu Viljandi valla osa. Uurin, kas on edastada kõnealuste tehnoarajatiste kohta teostusjooniseid? Lisan manusesse skeemi, kuhu olen küsimusi tekitavad kohad ära märkinud.

Lugupidamisega,
Siret Kasela
Geodeesia24 OÜ
Pärnu mnt 139E, Tallinn 11317
Tel: +372 59 18 56 96
E-mail: siret@geodeesia24.ee
Web: www.geodeesia24.ee

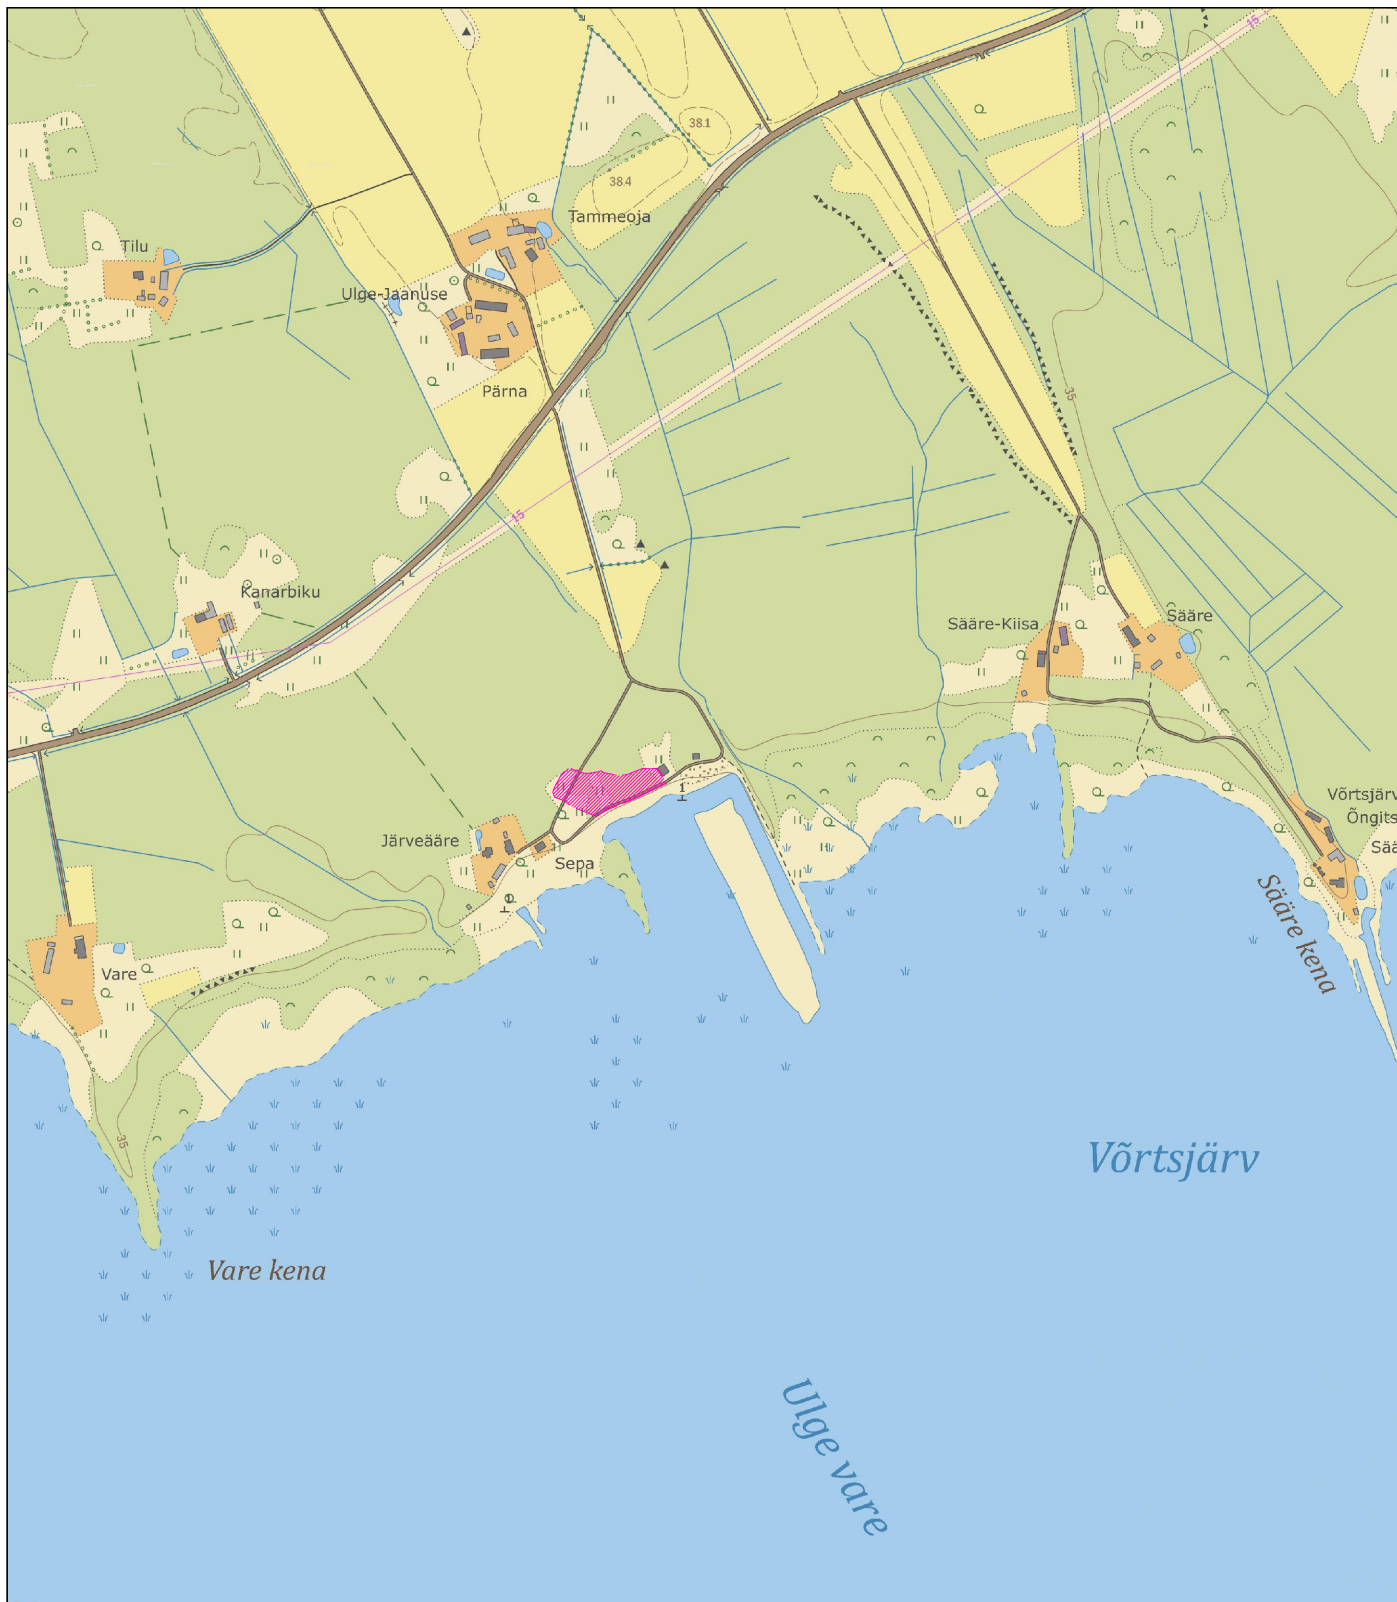

Mõõdistatud maa-ala

Aluskaart: Maa-amet 2022



Geodeesia 24 OÜ
Litsentsid: 751 MA, EEG000265
Reg.nr: 12135099
Pärnu mnt 139e, 11317 Tallinn
info@geodeesia24.ee

Objekt:

ULGE PUHKEALA

Viljandi maakond, Viljandi vald, Oiu küla, Ulge puhkeala

Vastutav geodeet:	Marju Lember	Joonise nimetus:		Mõõtkava:
Mõõdistas:	Meelis Rohula	ASUKOHA SKEEM		1:10000
		Töö nr:	Stadium:	Kuupäev:
		6886-22	GEODEESIA	13.10.2022
				Leht:
				1

