

Ulge puhkeala topo-geodeetiline uuring

Viljandi maakond, Viljandi vald, Oiu küla, Ulge puhkeala

Geodeesia

7895-23

Objekt

Aadress

Staadium

Töö nr

Geodeesia24 OÜ

Marju Lember

Geodeet tase 6, nr 163626

Möödistaja

Vastutav geodeet

Kutsetunnistus

13.06 – 20.06.2023

Uuringu tegemise kp.

13.06.2023

Välitööde kp.

Tallinn

SISUKORD		
	DOKUMENDI NIMI	MÕÕTKAVA
	SISUKORD	
	SELETUSKIRI	
	ASUKOHA SKEEM	1:5000
	MAA-ALA PLAAN	1:500

SELETUSKIRI

OBJEKTI ANDMED:

Aadress: Viljandi maakond, Viljandi vald, Oiu küla, Ulge puhkeala
Katastritunnus: 32802:003:0001

TELLIJA ANDMED:

Nimi: MATKAMEES OÜ
Kontakt: anmar@oiusadam.ee

MÕÕDISTAJA ÜLDANMED:

Mõõdistas: Meelis Rohula
Firma nimi: Geodeesia24 OÜ
Aadress: Pärnu mnt 139E, 11317 Tallinn, Harjumaa
Tel: +372 56 21 7960
E-mail: info@geodeesia24.ee
Äriregistri nr: 12135099
MTR reg Nr: EEG000265

Mõõdistused on kooskõlas Majandus- ja kommunikatsiooniministeeriumi 14.04.2016. aastal vastuvõetud määrusega nr 34 "Topo-geodeetilisele uuringule ja teostusmõõdistamisele esitatavad nõuded".

LÄHTEANDMED:

Maa-ala on mõõdistatud riigi koordinaatide süsteemis L-EST'97 ja kõrgused on antud EH2000 kõrguste süsteemis. Mõõdistamine tugineb GNSS-mõõtmistele. GNSS-mõõtmiste tegemiseks kasutati reaalajas mõõtmisviisi.

KASUTATUD MATERJALID:

Katastriüksuste piirid on saadud Maa-ametist seisuga 13.06.2023.

MÕÕDISTAMINE:

Mõõtkava: 1:500.
Mõõdistatud ala suuruseks on 3334 m².
Mõõdistusmeetod: tahhümeetiline.

TEHNOVÕRGUD:

Tehnovõrgud kanti plaanile mõõdistamistulemuste, uurimisandmete ja tellija poolt väljastatud materjalide alusel. Mõõdistusalas võib leida tuvastamata ja joonisele peale kandmata tehnovõrke. Geodeesia24 OÜ ei vastuta tehnovõrkude asukoha õigsuse eest. Enne kaevetöid tuleb tehnovõrgu omanikul või haldajal nende täpne asukoht tuvastada ja ette näidata.

MUUD SELGITUSED:

Töö on väljastatud digitaalselt tellijale ning kohalikule omavalitsusele arhiveerimiseks.

KASUTATUD INSTRUMENDID:

Mõõtmistööde tegemiseks kasutati elektrontahhümeetrit Trimble S5 koos väliarvutiga TCS3, GPS seadet Trimble R8S. Joonised koostati tarkvarapaketi ZWCAD 2020.


20.06.2023
Sisukorra ja seletuskirja koostas:
/Annika Kangur/



Mõõdistatud maa-ala

Aluskaart: Maa-amet 2023

 Geodeesia 24 OÜ Litsentsid: 751 MA, EEG000265 Reg.nr: 12135099 Pärnu mnt 139e, 11317 Tallinn info@geodeesia24.ee			Objekt: ULGE PUHKEALA Viljandi maakond, Viljandi vald, Oiu küla, Ulge puhkeala			
Vastutav geodeet:	Marju Lember		Joonise nimetus:			Mõõtkava:
Koostas:	Annika Kangur		ASUKOHA SKEEM			1:5000
			Töö nr:	Stadium:	Kuupäev:	Leht:
			7895-23	GEODEESIA	13.06.2023	1

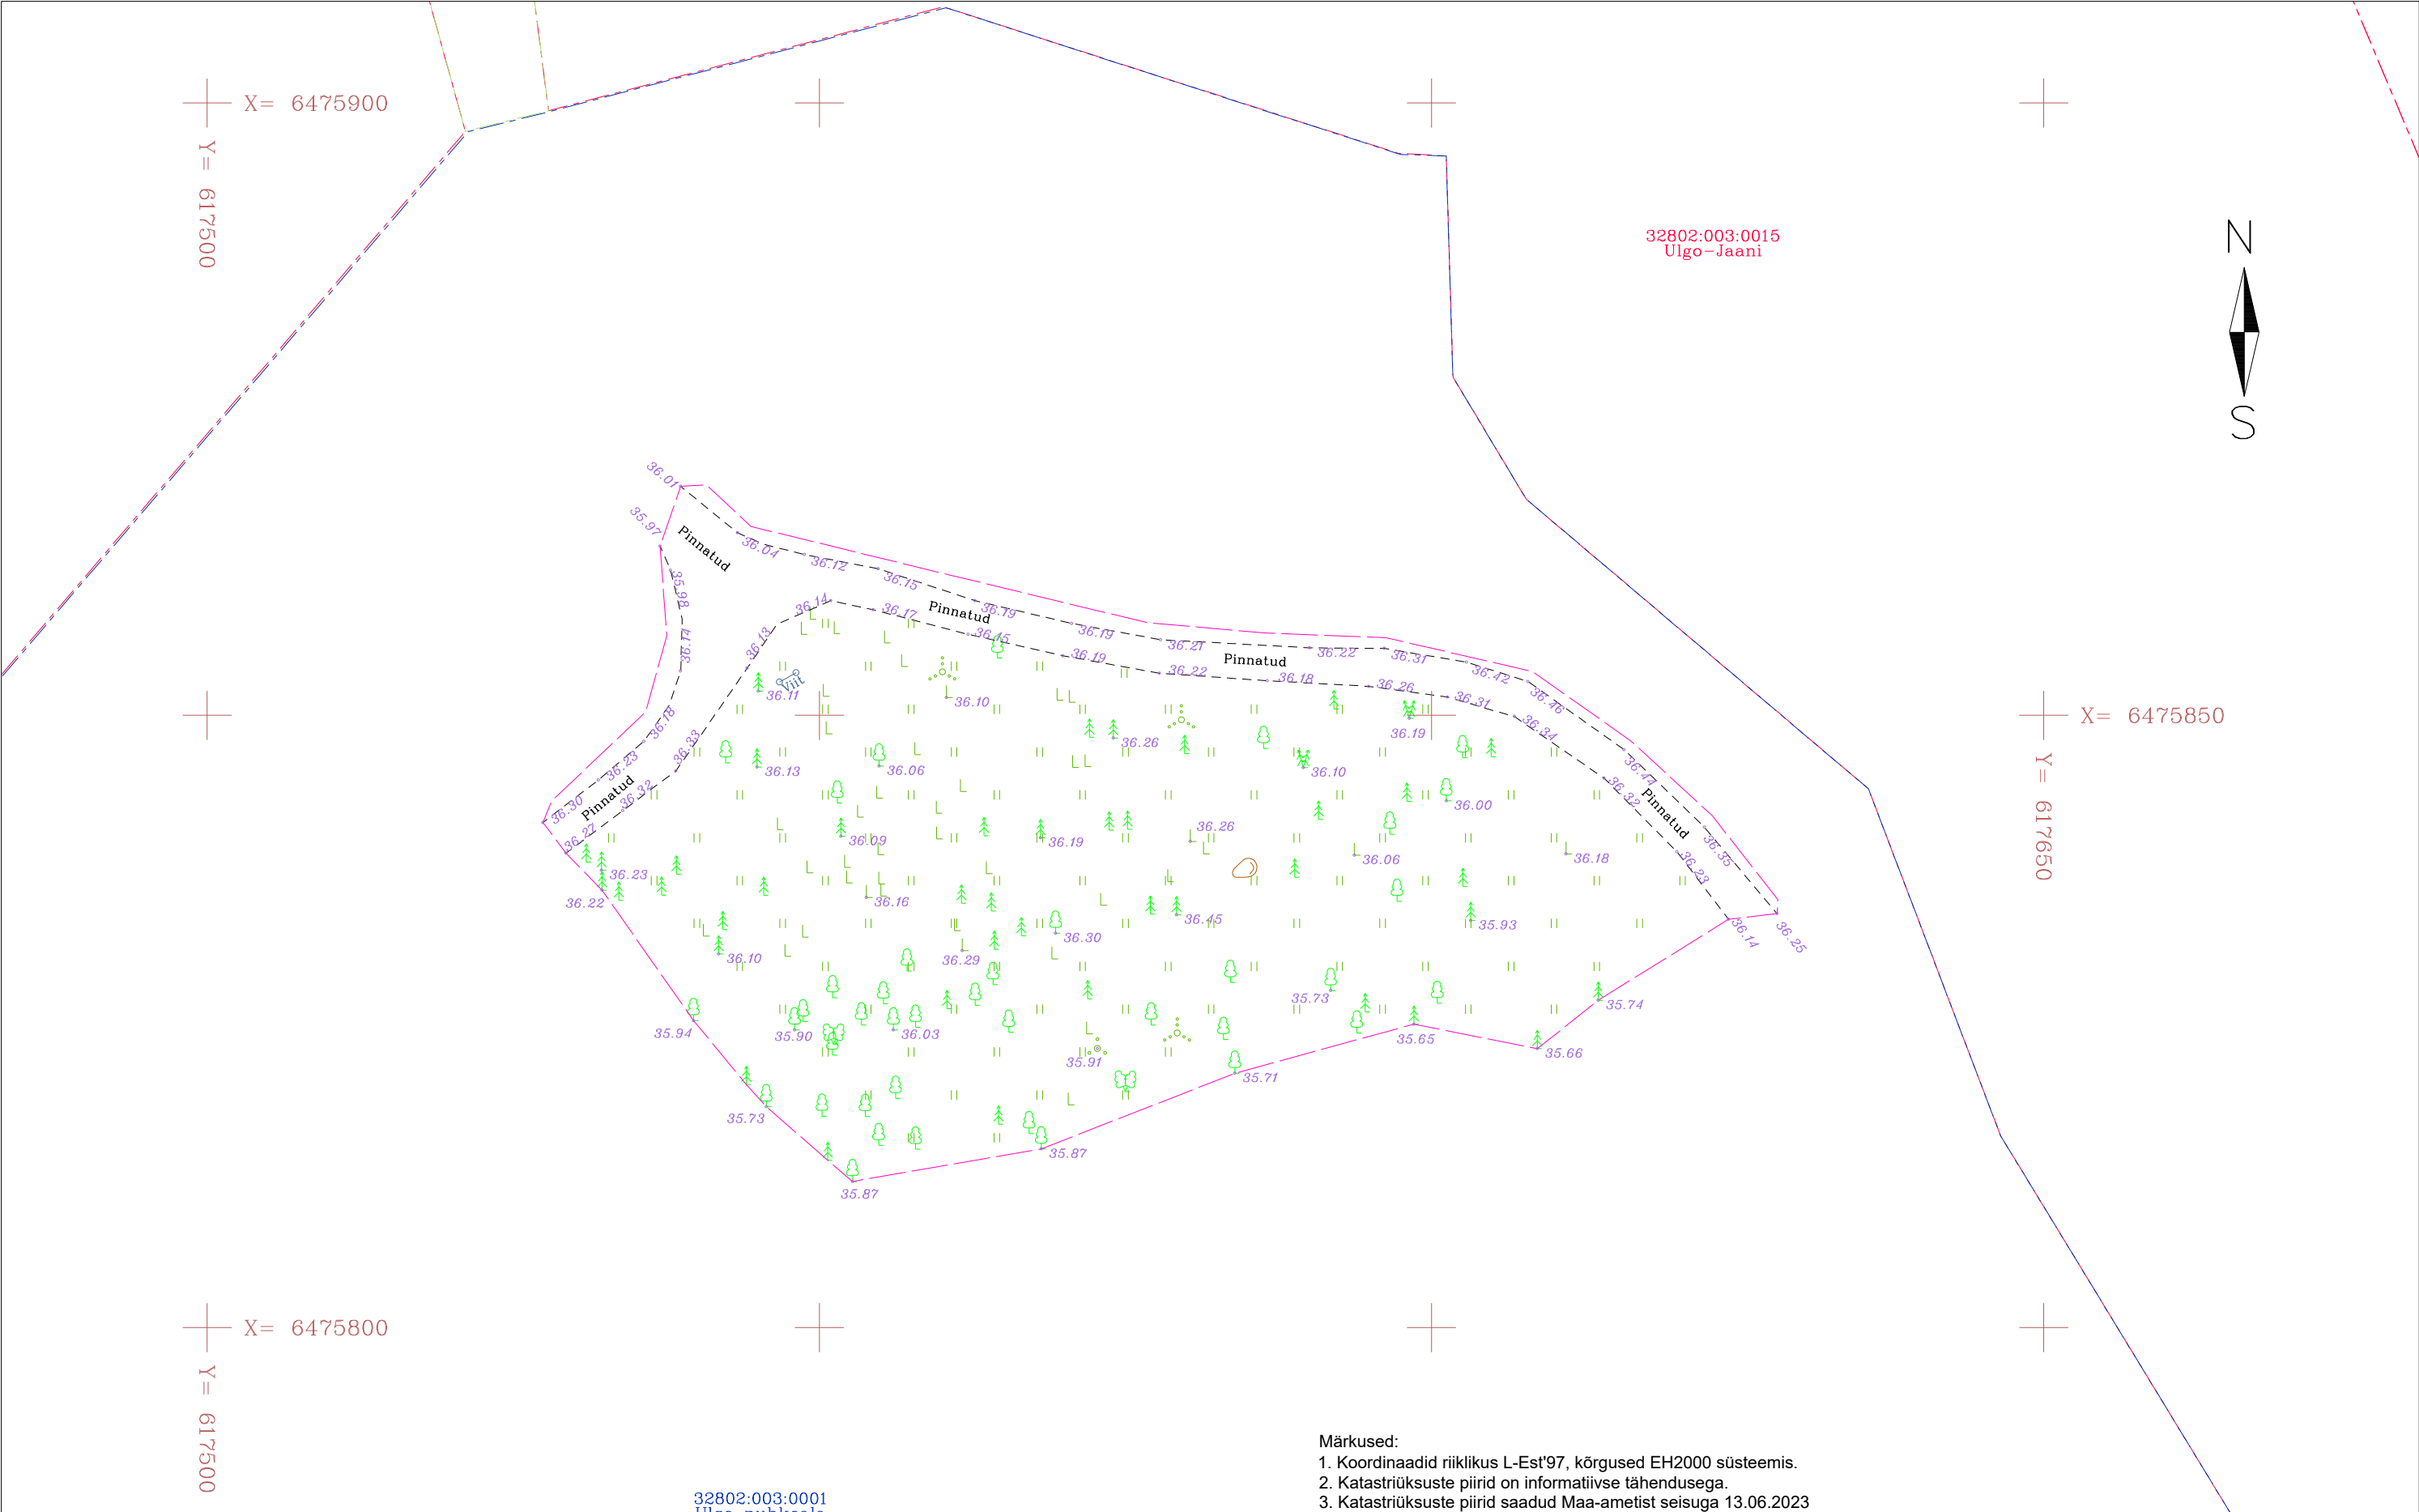

- Märkused:
1. Koordinaadid riiklikus L-Est'97, kõrgused EH2000 süsteemis.
 2. Katastriüksuste piirid on informatiivse tähendusega.
 3. Katastriüksuste piirid saadud Maa-ametist seisuga 13.06.2023

Geodeesia24 Geodeesia24 OÜ Litsentsid: 751 MA, EEG000265 Reg nr: 12135099 Pärnu mnt 139e, 11317 Tallinn info@geodeesia24.ee			Objekt: ULGE PUHKEALA			
			Aadress: Viljandi maakond, Viljandi vald, Oiu küla, Ulge puhkeala			
			Töö: TOPO-GEODEETILINE UURING			
Vastutav geodeet:	Marju Lember		Joonise nimetus:		Möötkava	
Möödistas:	Meelis Rohula		MAA-ALA PLAAN TEHNOVÕRKUDEGA		1:500	
			Töö nr:	Stadium:	Kuupäev:	Leht:
			7895-23	GEODEESIA	13.06.2023	1