


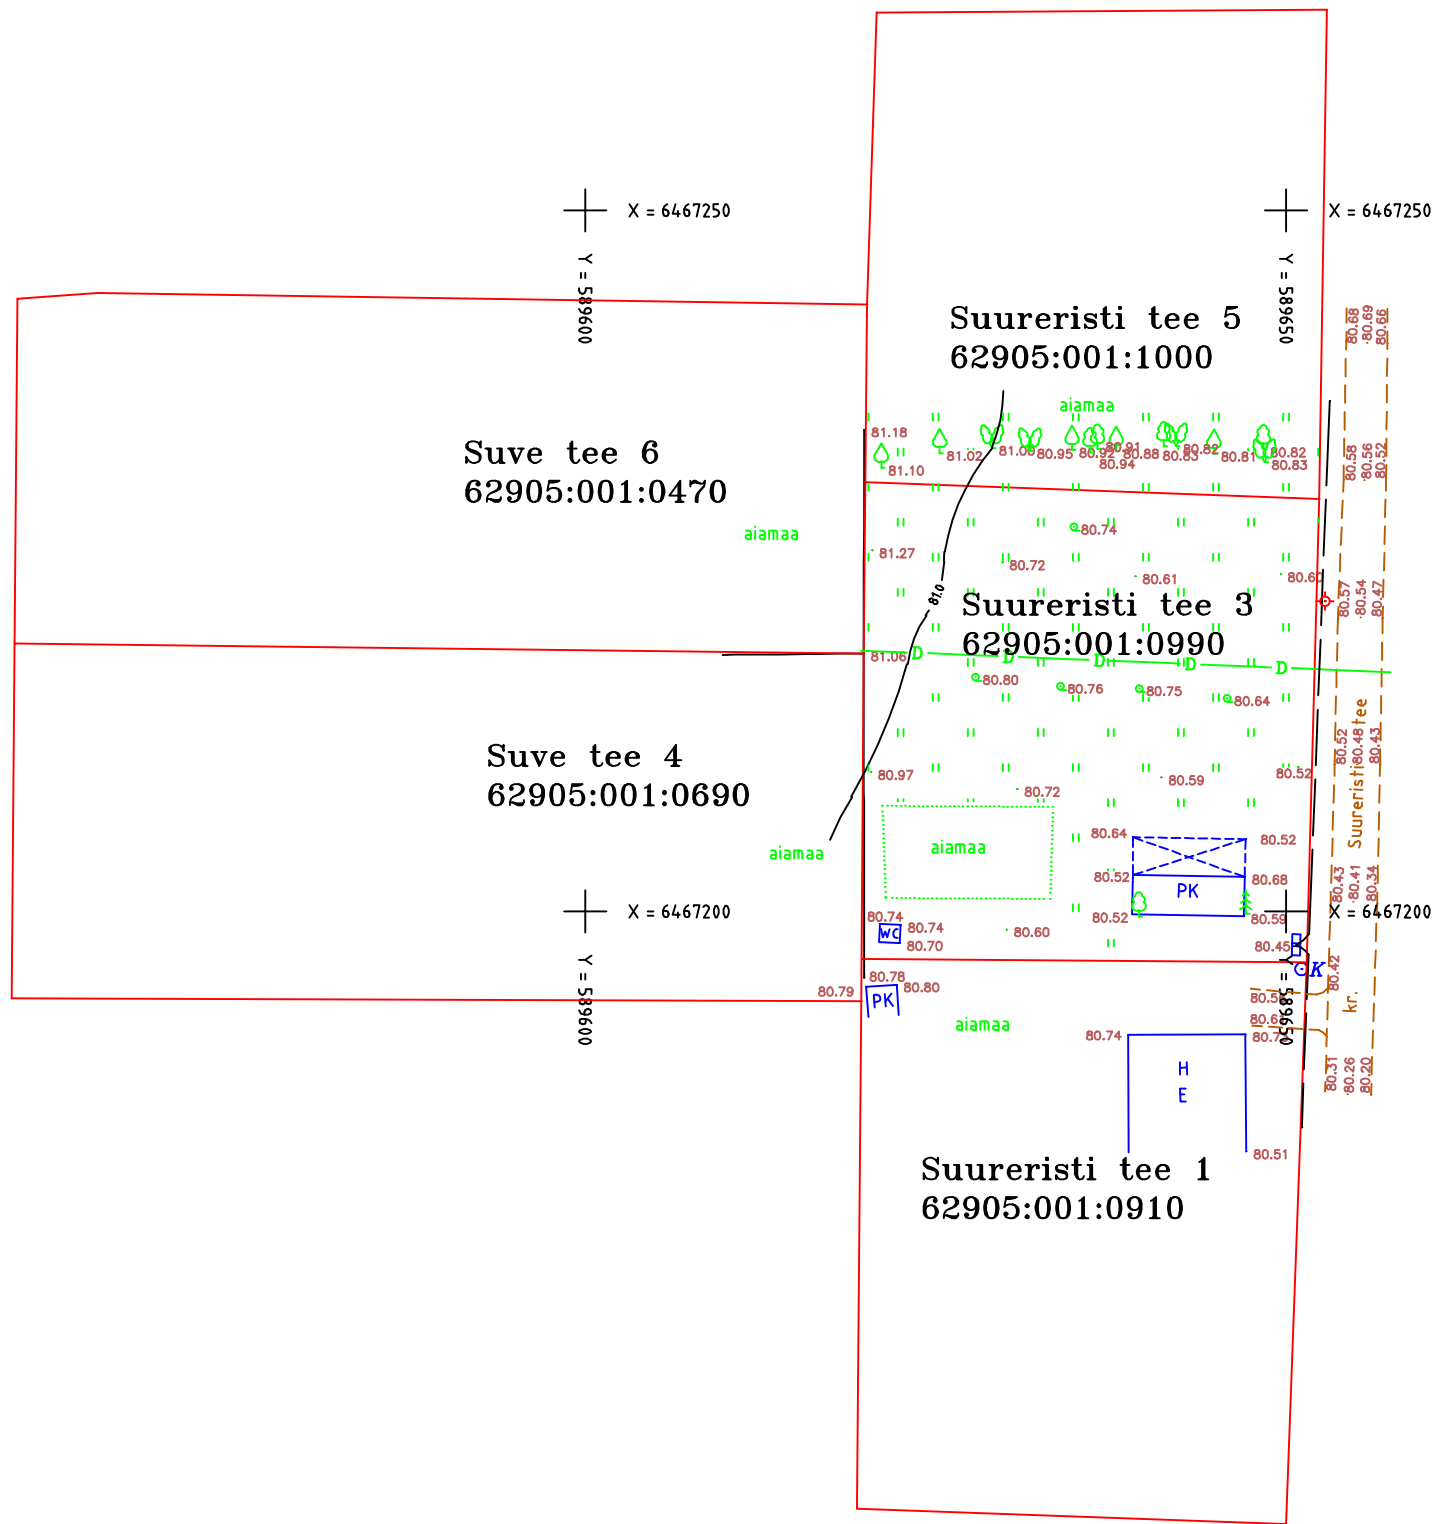

MÄRKUSED:

Maa-ala mõõdistus teostatud digitaalselt, seotud RGTV punktidega nr. 2909 ja nr. 5368; kõrgused BK77 süsteemis.

Tellija: Hr. Silver Salupalu		Objekt: Suureristi tee 3, Viljandi vald, Viljandimaa.	
Lennelda OÜ Lestekodu 4/3, Viljandi 70101 Eesti REG0000270		Joonis	kinnistu topo-geodeetiline plaan
		Juhataja	H. Sadam
		Geodeet	T. Sadam
		Töö nr.	039-2017
e-mail: heino.sadam@gmail.com Tel: 0080284		veebr 2017	
		Mõõtkava	1:500