


Viljandi maakond Viljandi vald Päre küla  
Päre tee 16  
ASENDIPLAAN  
M 1:5000

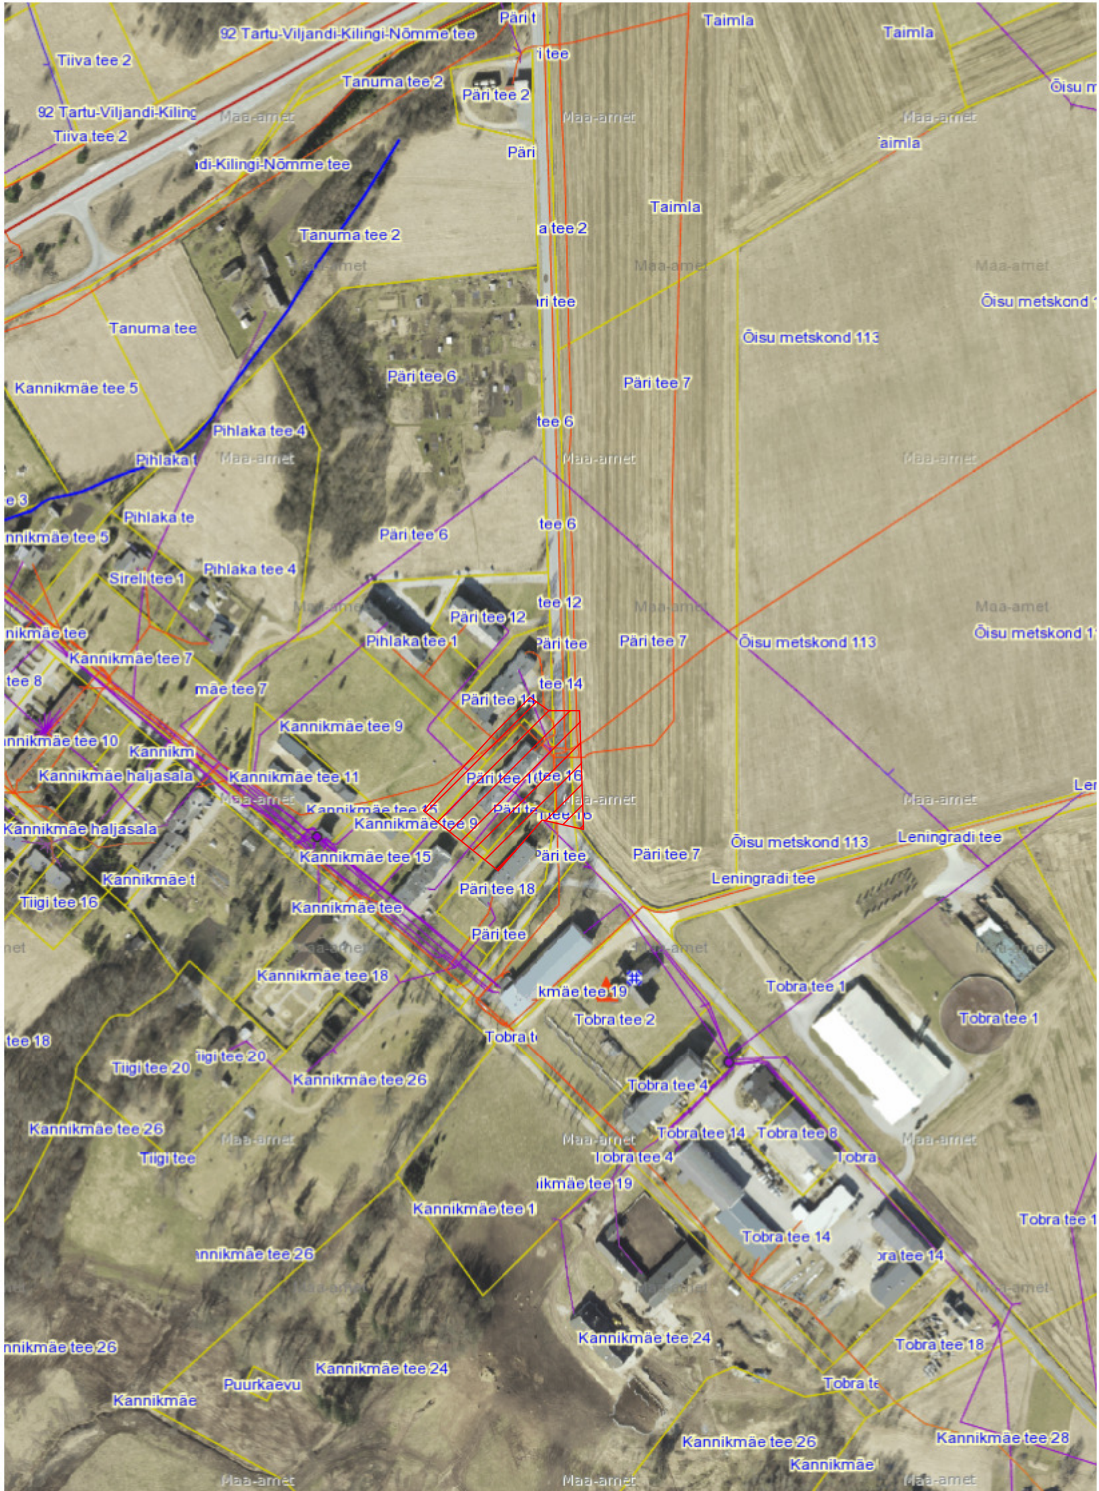

— mõõdistuse asukoht

KOOSTAS: Virgo Valge  
21.03.2019