


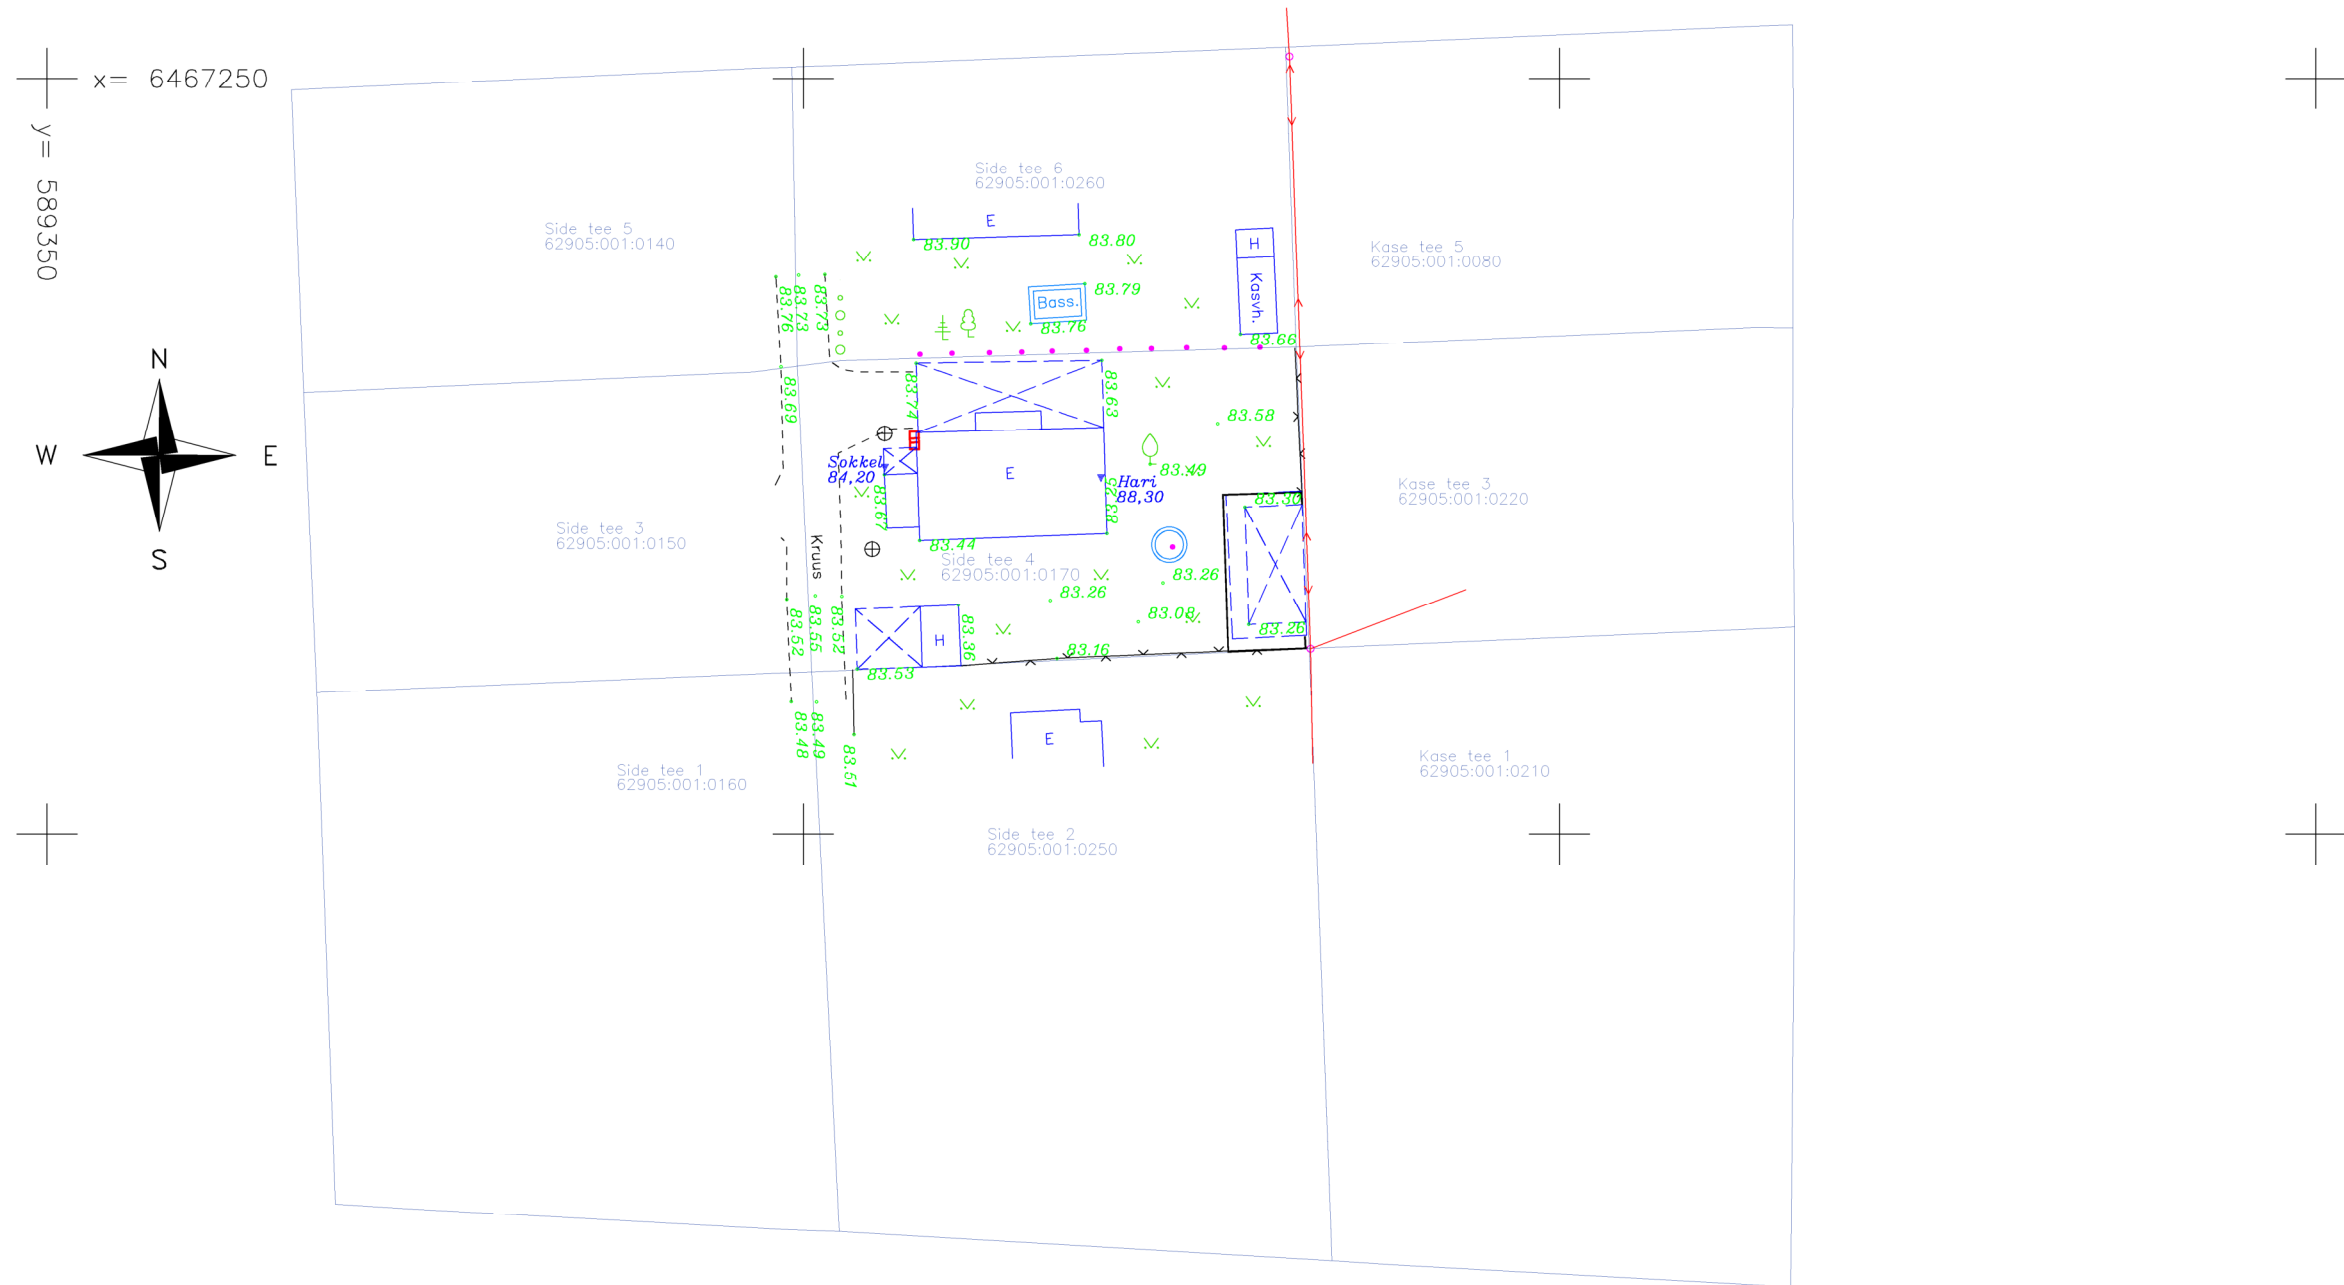

Märkused:
Koordinaadid riiklikus L-Est'97, kõrgused EH2000 süsteemis.
Piirandmed on allalaetud Riigi Maa-ameti geoportaalist digitaalselt ja lisatud geolusele seisuga november 2021.a..

Reaalprojekt Reaalprojekt OÜ, reg.nr.10765904 EG10765904-0001 Pärnu mnt 463 10916 Tallinn Estonia tel +372 608 11 00 www.reaalprojekt.ee			Töö nimetus		
Tellija			SIDE TEE 4		
Eraisik			Asukoht		
Mõõdistas			Päri küla, Viljandi vald, Viljandi maakond		
Joonestas			Töö nr		
Kontrollis			G21170		
			Mõõtkava		
			M 1:500		
			Joonise nr		
			Joonise nimetus		
			Geodeetiline alusplaan		