


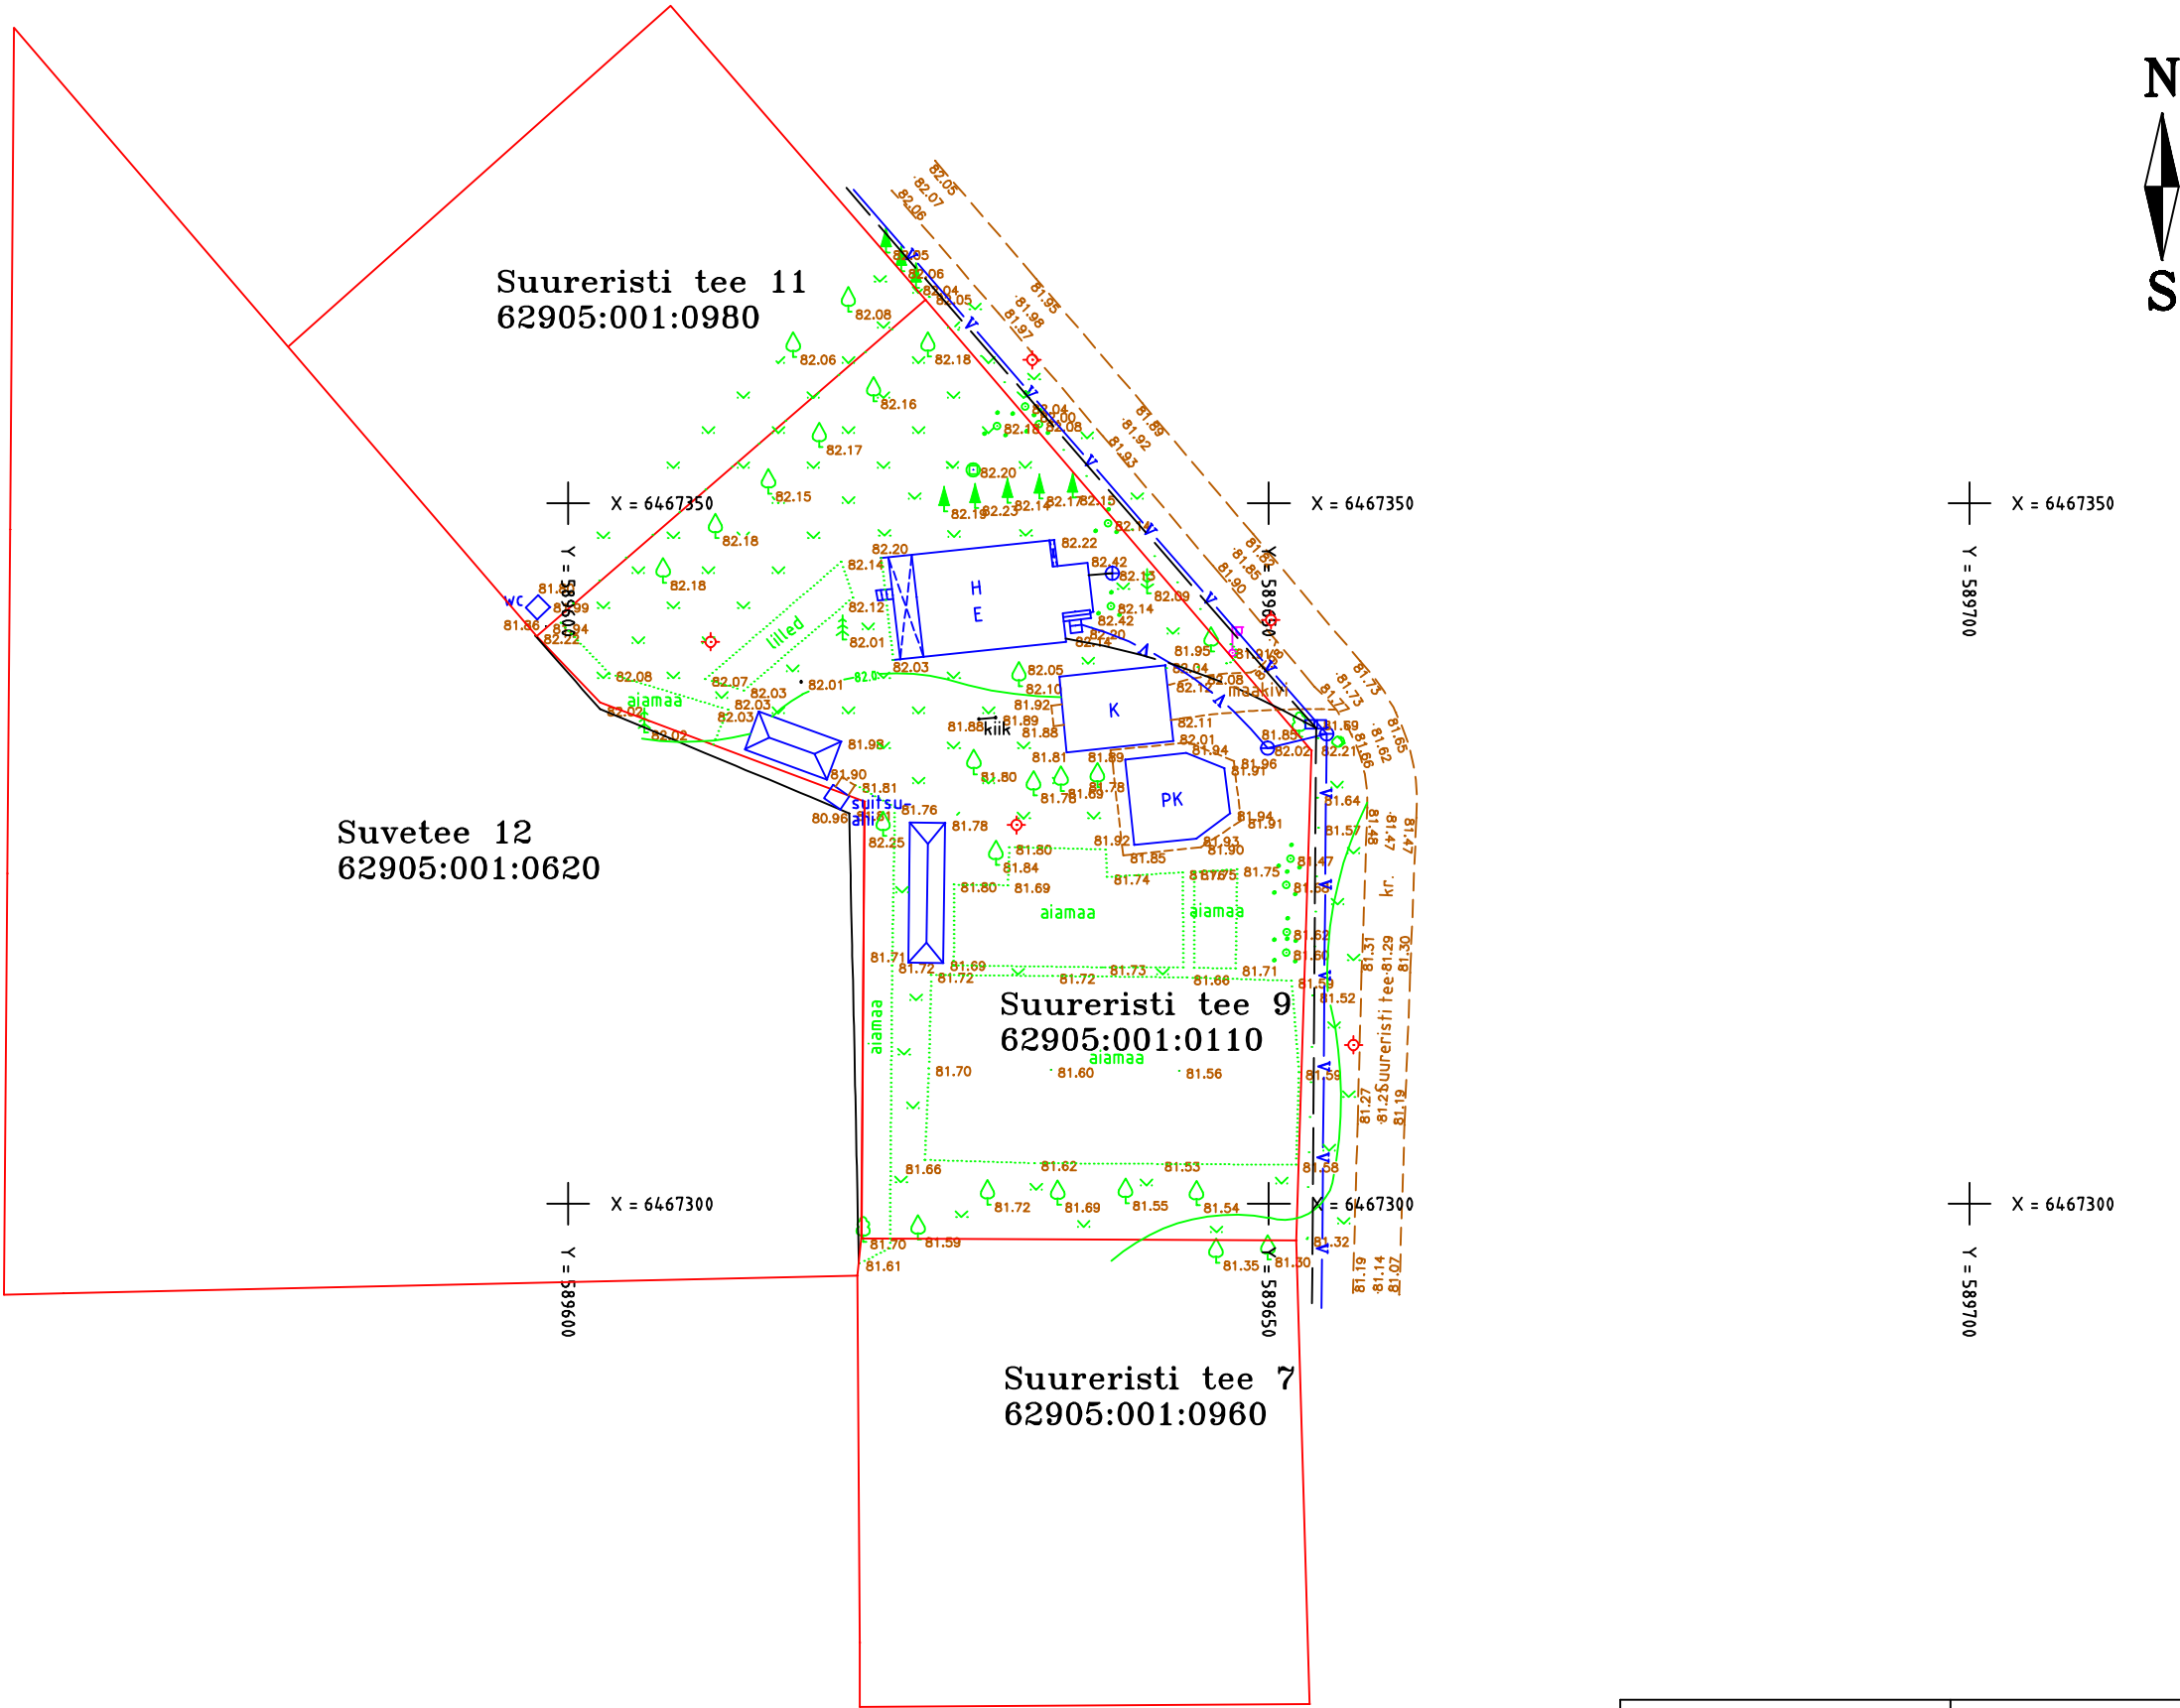

MÄRKUSED:
Maa-ala mõõdistus teostatud digitaalselt,
koordinaadid L-EST'97 süsteemis,
kõrgused EH2000 süsteemis.

Tellija: Hr. Heiki Vahenurm		Objekt: Suureristi tee 9, Viljandi vald, Viljandimaa.	
Lennelda OÜ Lastekodu 4/3, Viiratsi 70101 Eesti REG000439 e-mail: heino.sadam@gmail.com Tel: 5088284		Joonis	kinnistu topo-geodeetiline maa-ala plaan
		V.spets	M. Sepp
		Koostas	H. Sadam
		Töö nr.	102-2019 juuli 2019
		Mõõtkava	1:500