


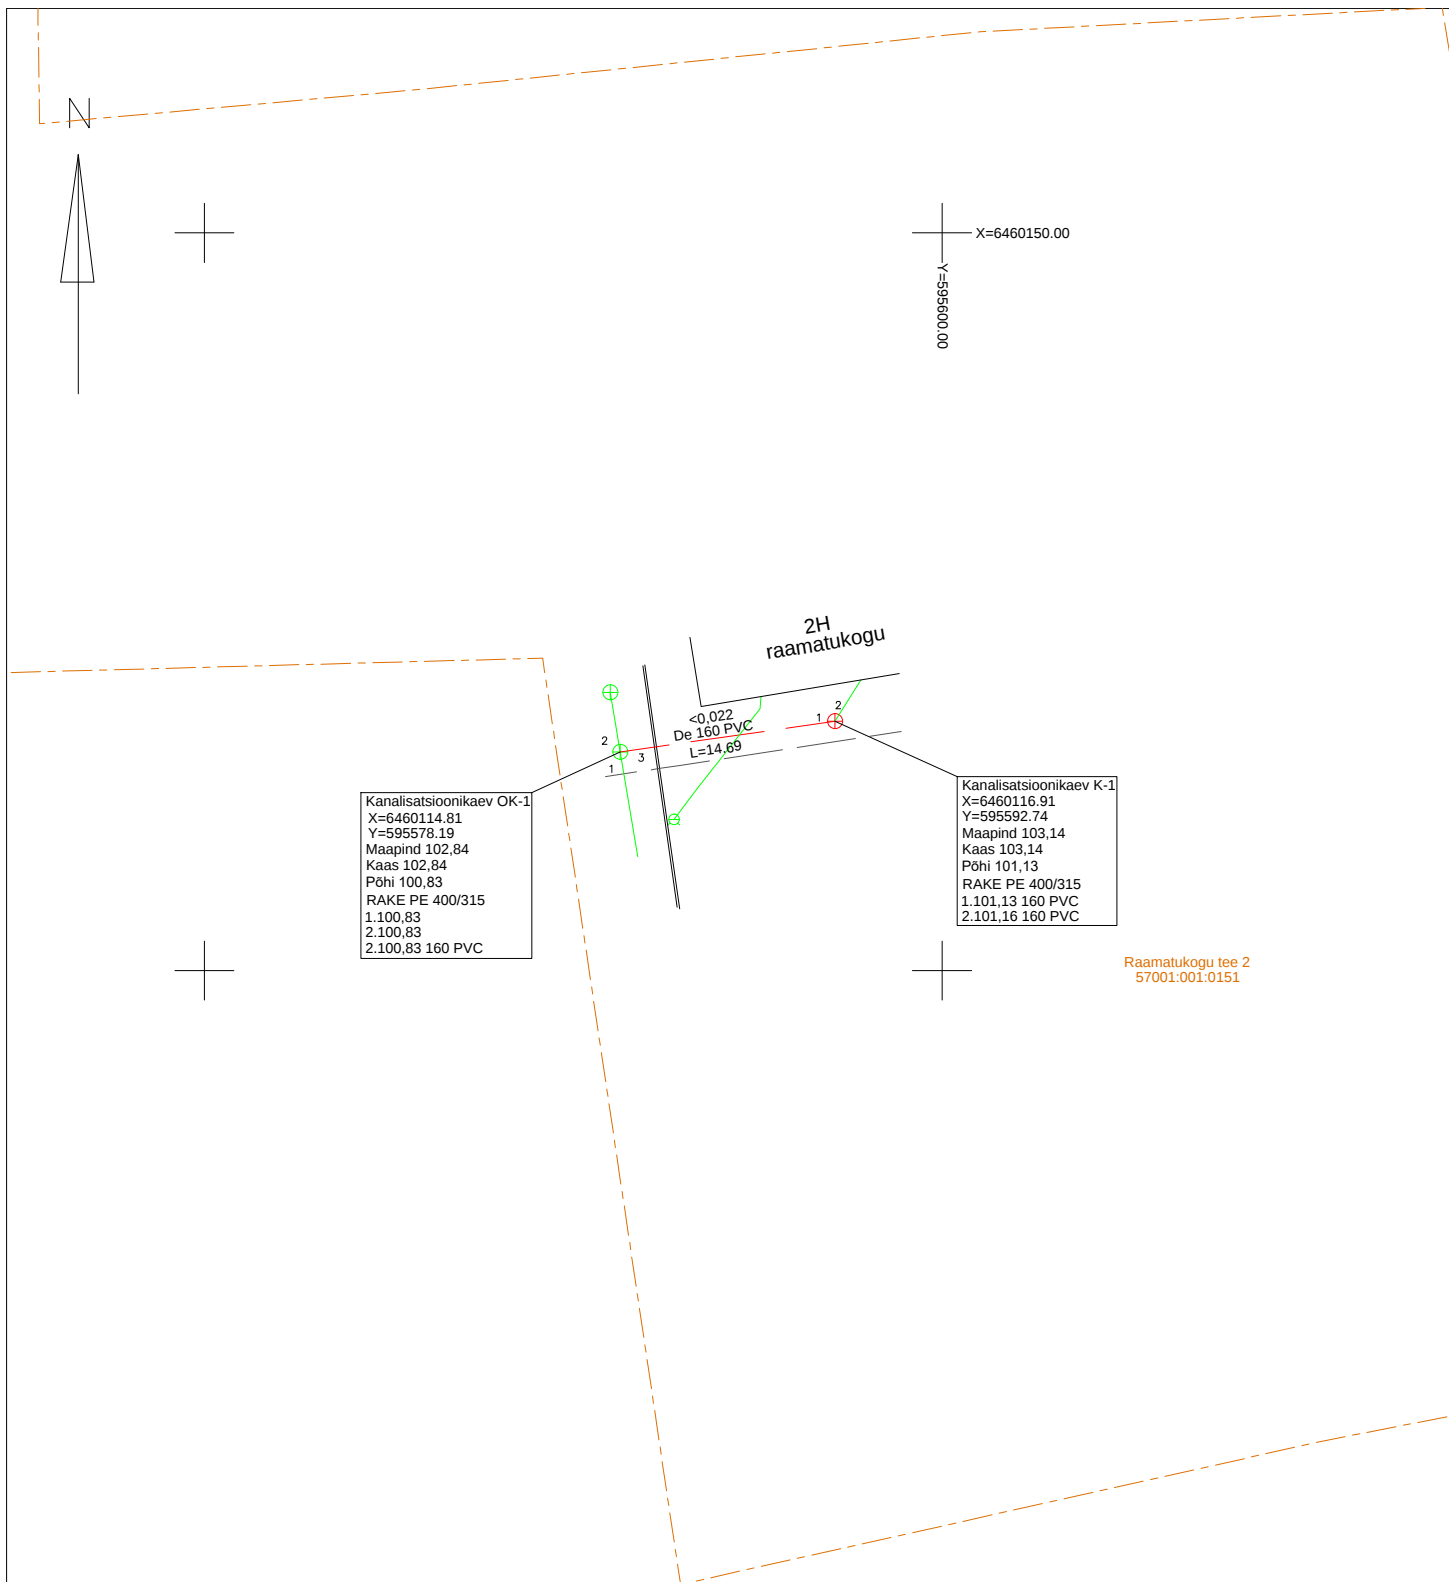

Asukoht: Viljandi maakond, Viljandi vald Paistu küla, Raamatukogu tee 2		Objekt: PAISTU RAAMATUKOGU KANALISATSIOONITRASSI EHITUSE	
 EEG000220		TEOSTUSJONIS	
Mõõdistas: A.Toomla		Töö nr.: ATJ-17124	
Koostas: A.Toomla		Koordinaadid L-Est süsteemis, kõrgus Balti süsteemis	
05.10.2017		Ehitas: Fagott Grupp OÜ	
16.10.2017		Lehti: 1 (1)	
		Mõõtkava 1 : 500	