



TÜÜP I

PK 3+65 ... 3+75

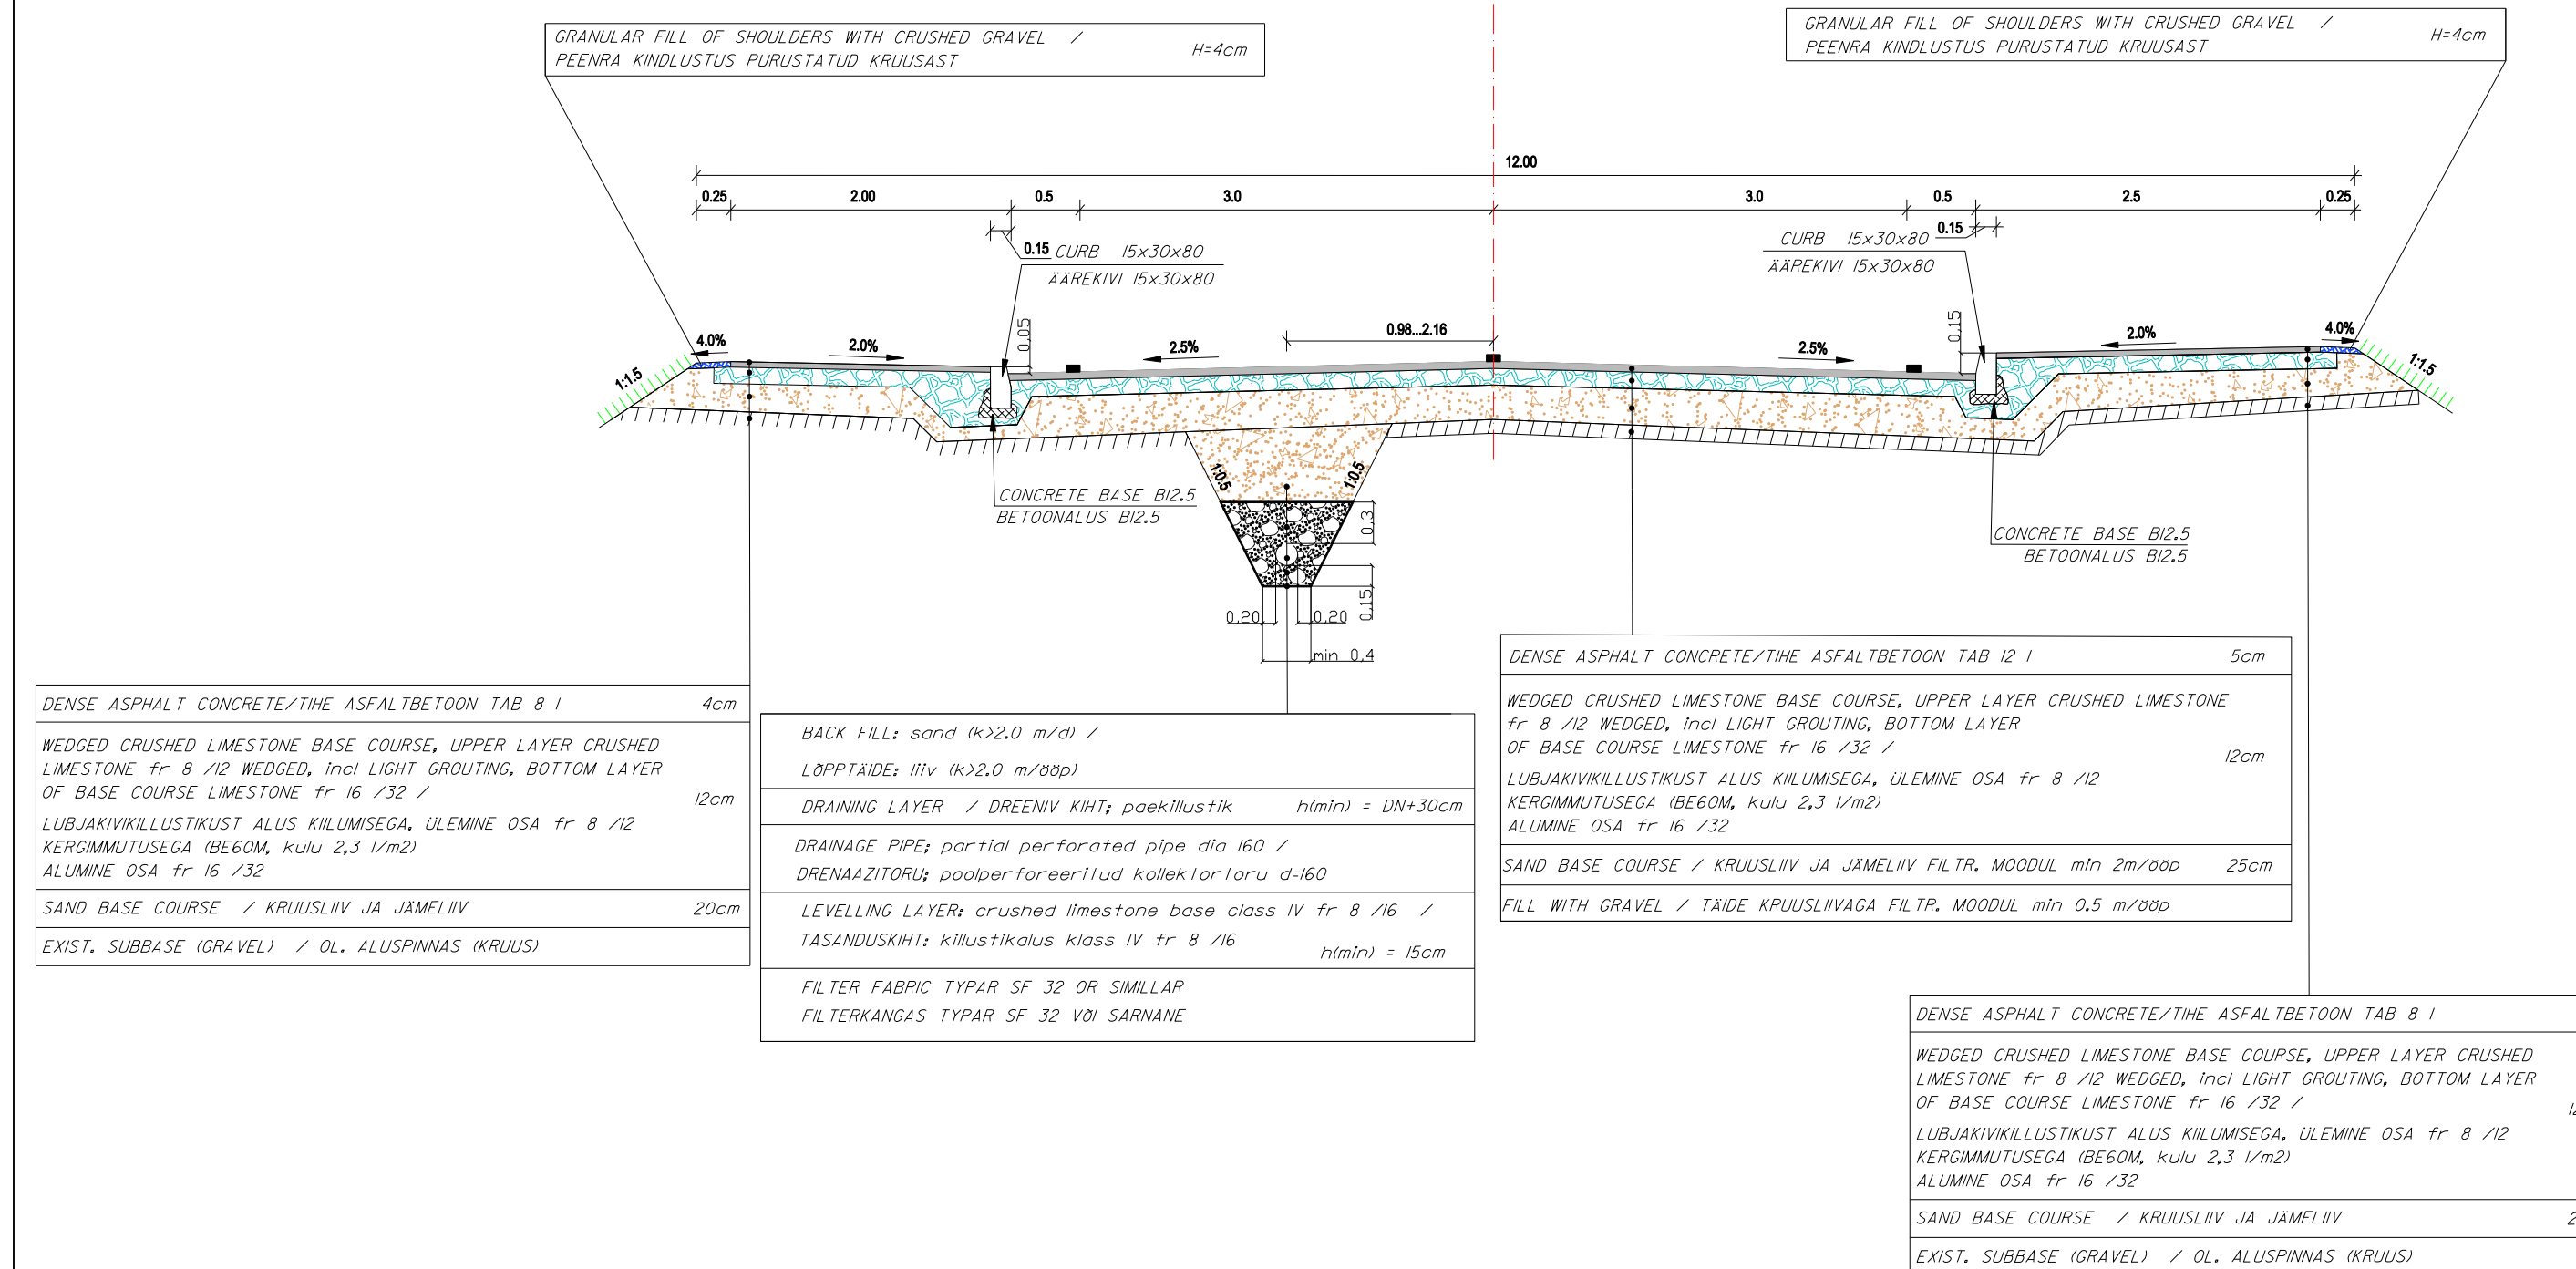


TÜÜP II

PK 3+75 ... 4+65

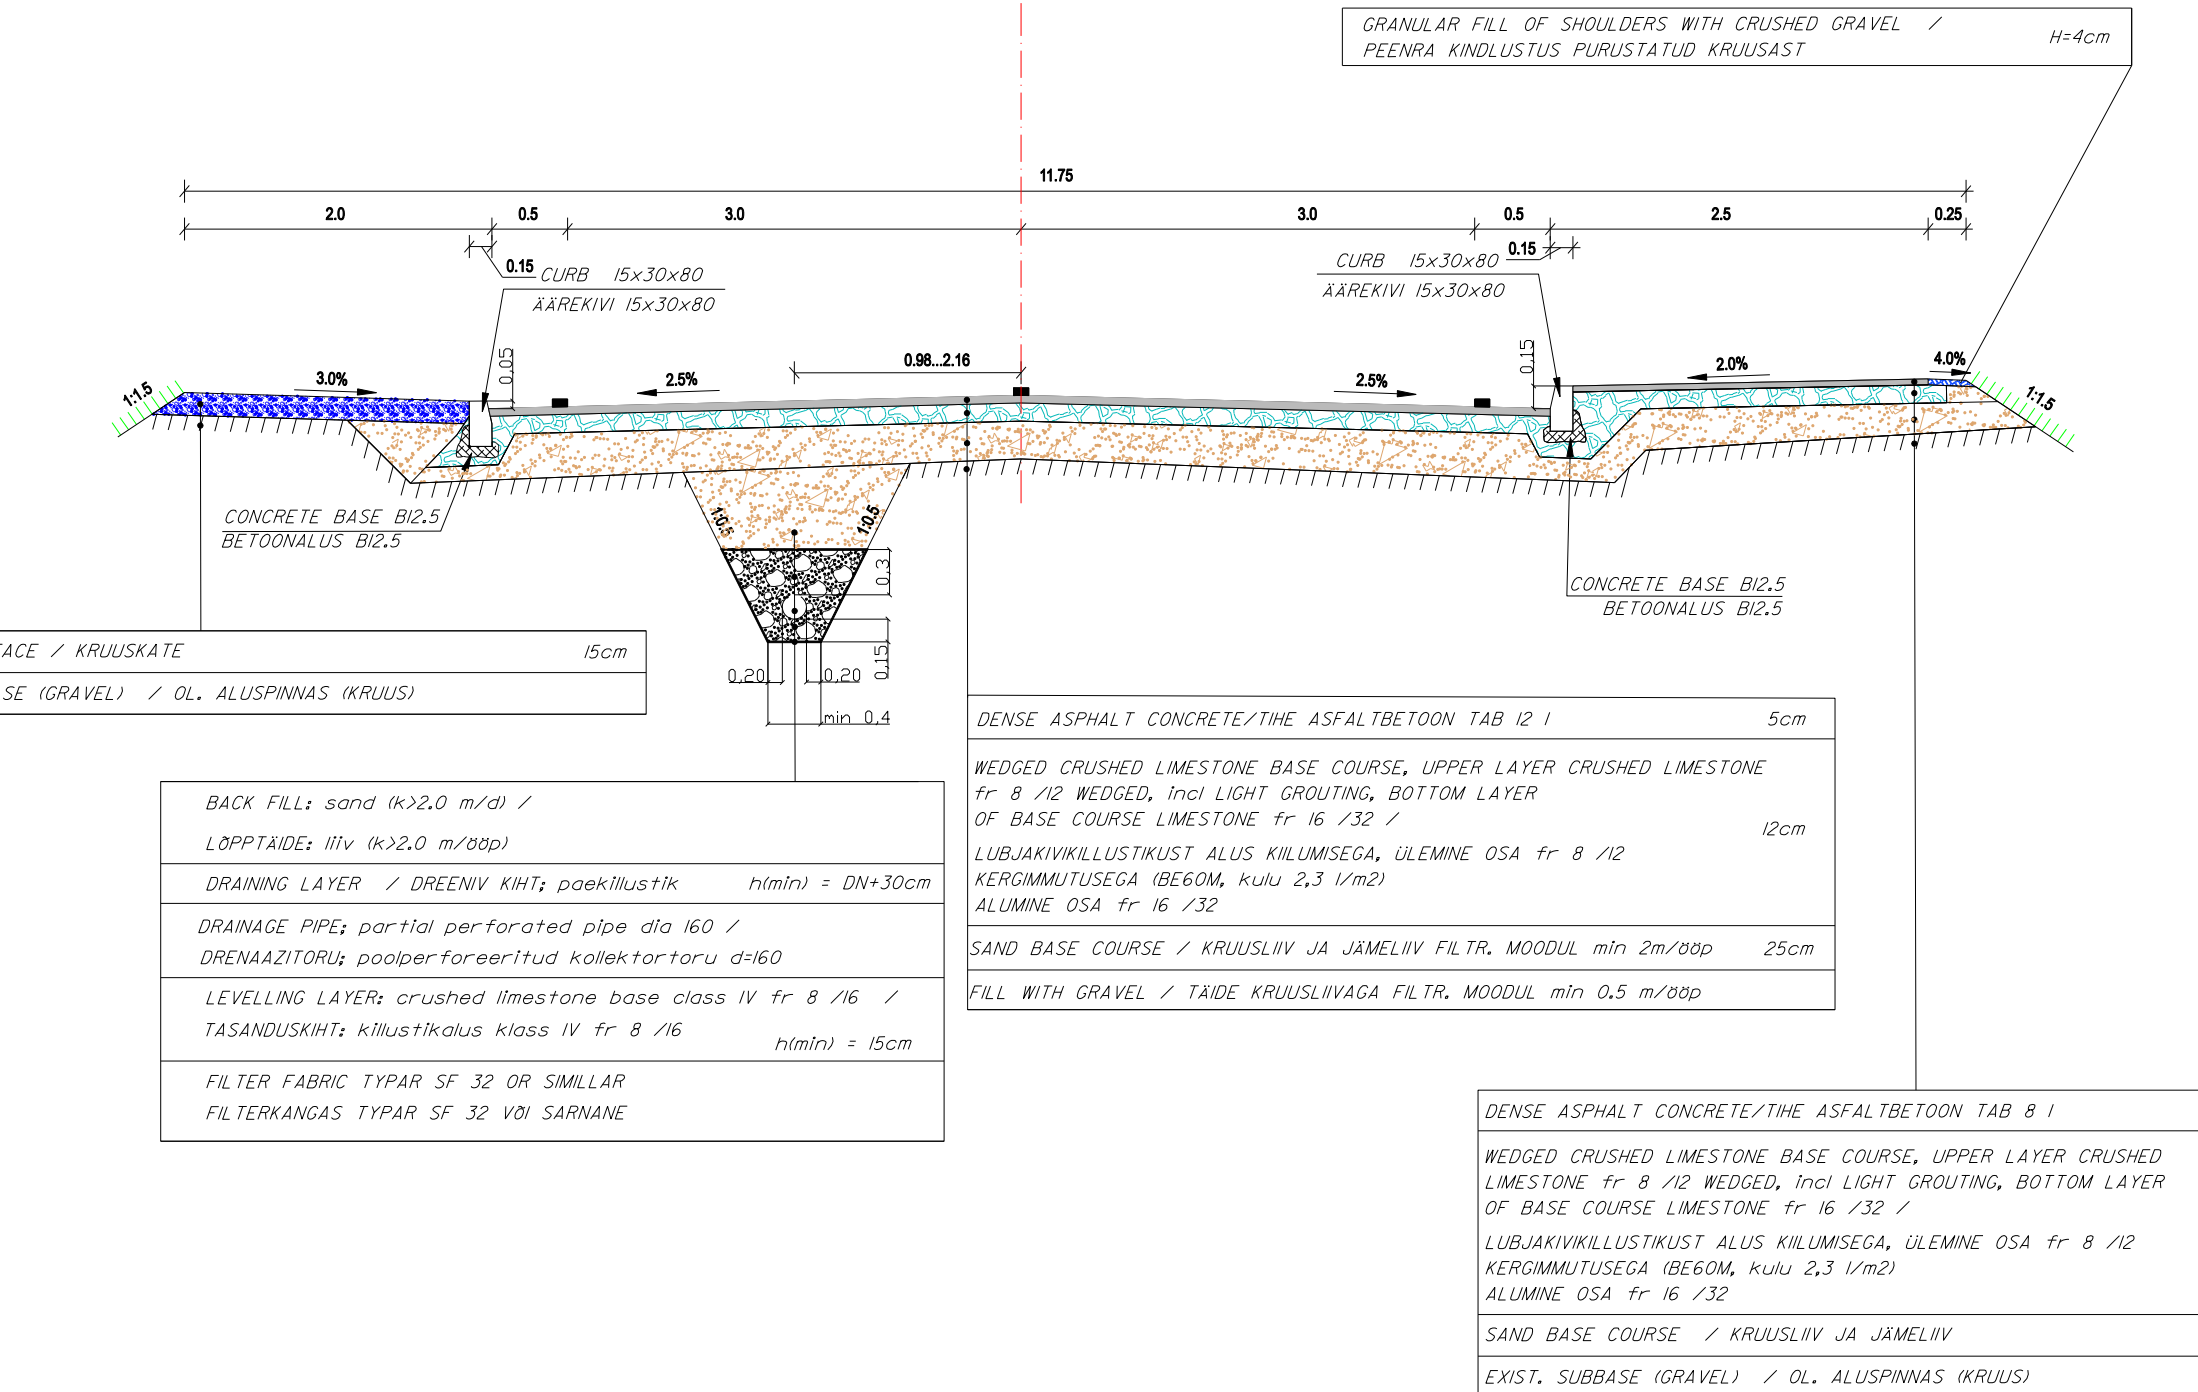


TÜÜP III

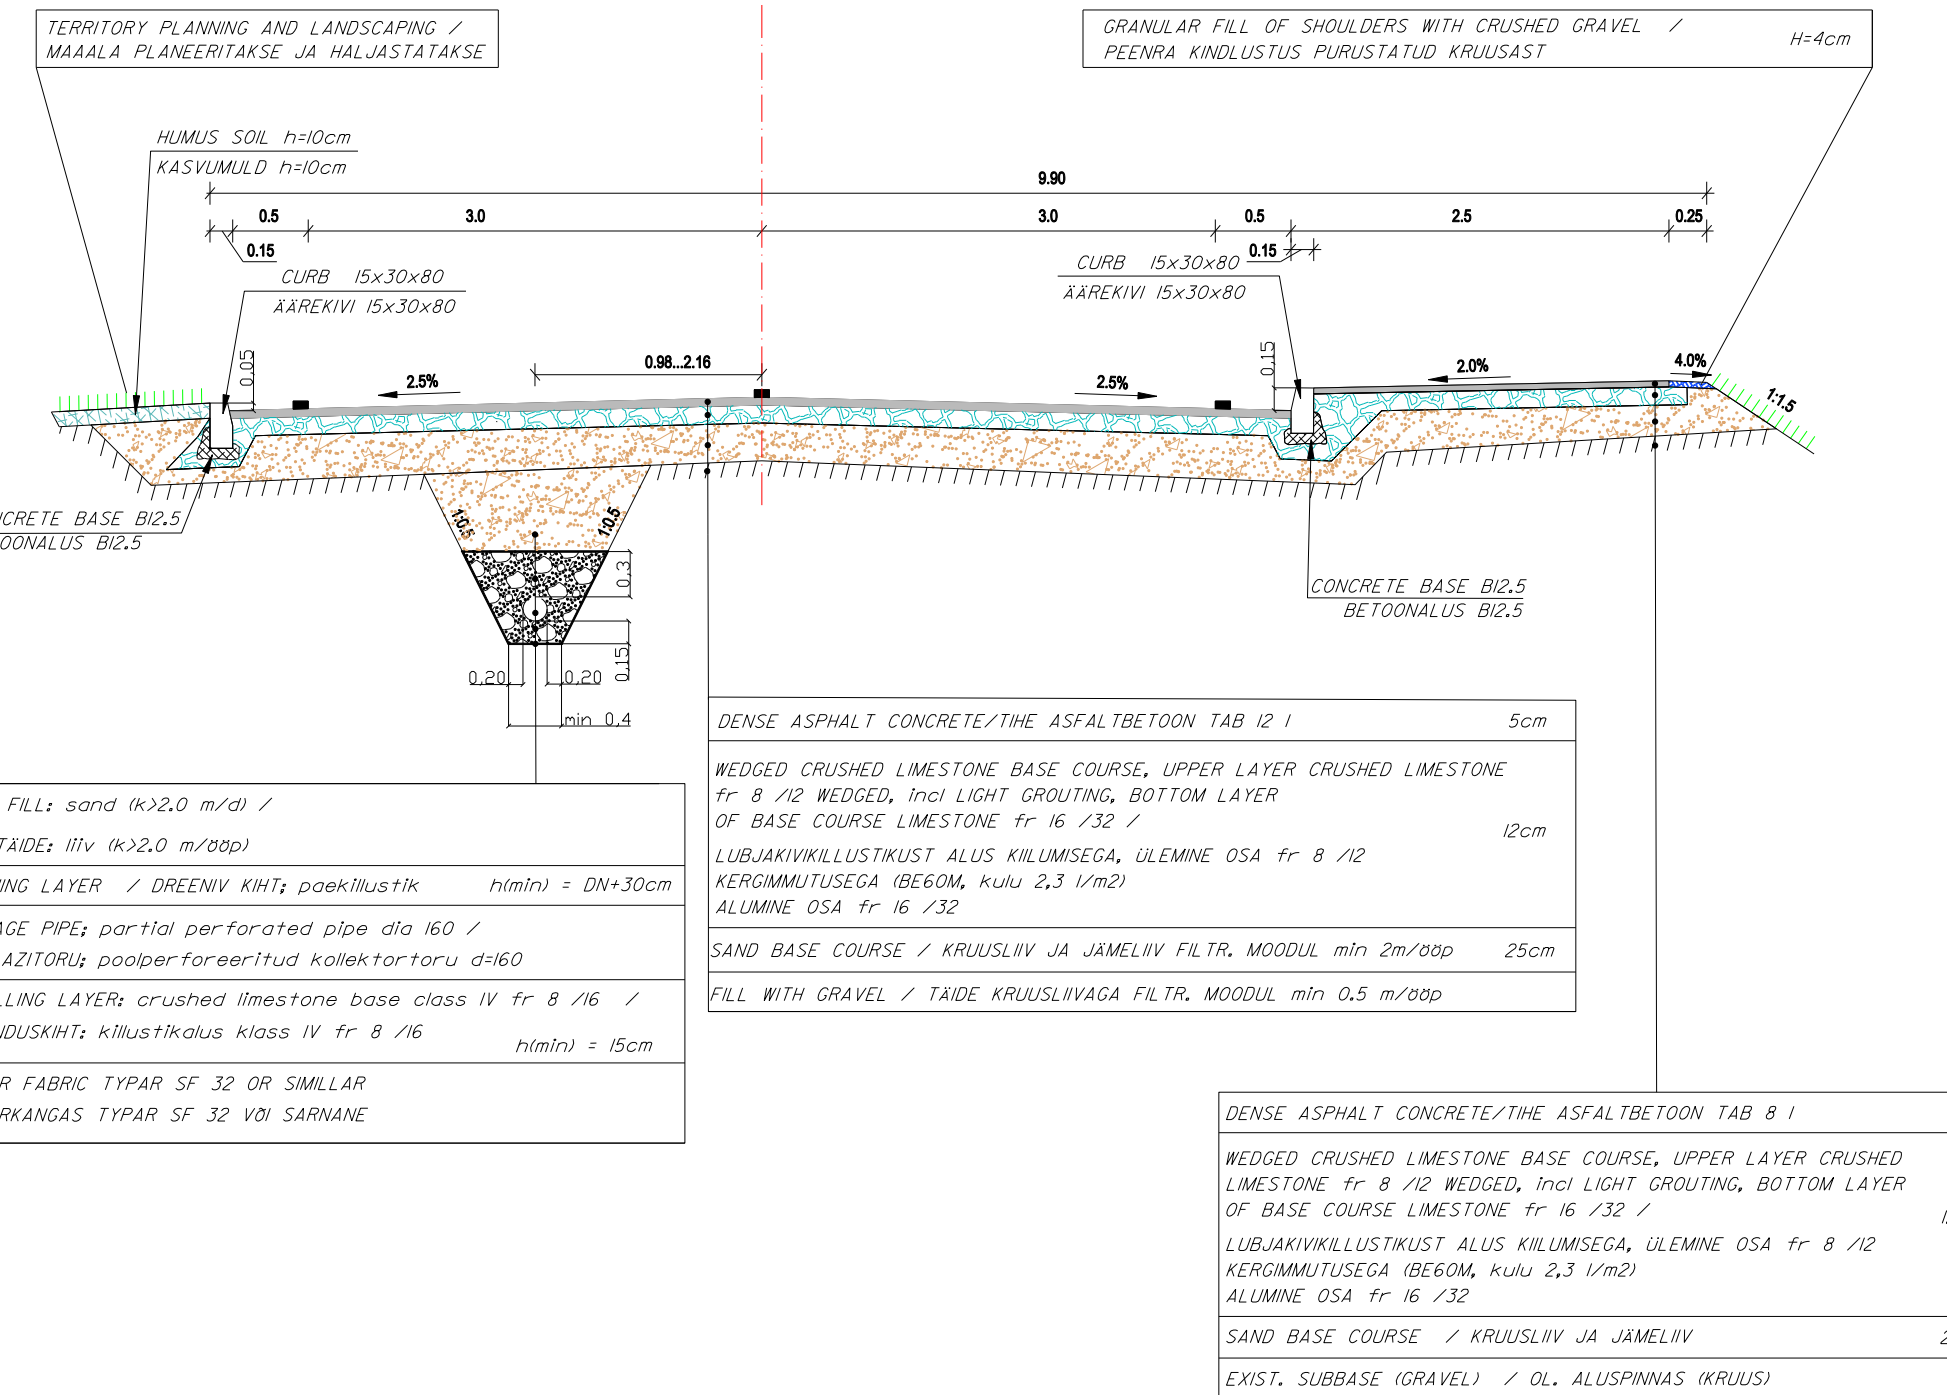
PK 4+65 ... 5+74
PK 7+10 ... 9+80

TÜÜP IV

PK 5+74 ... 7+10

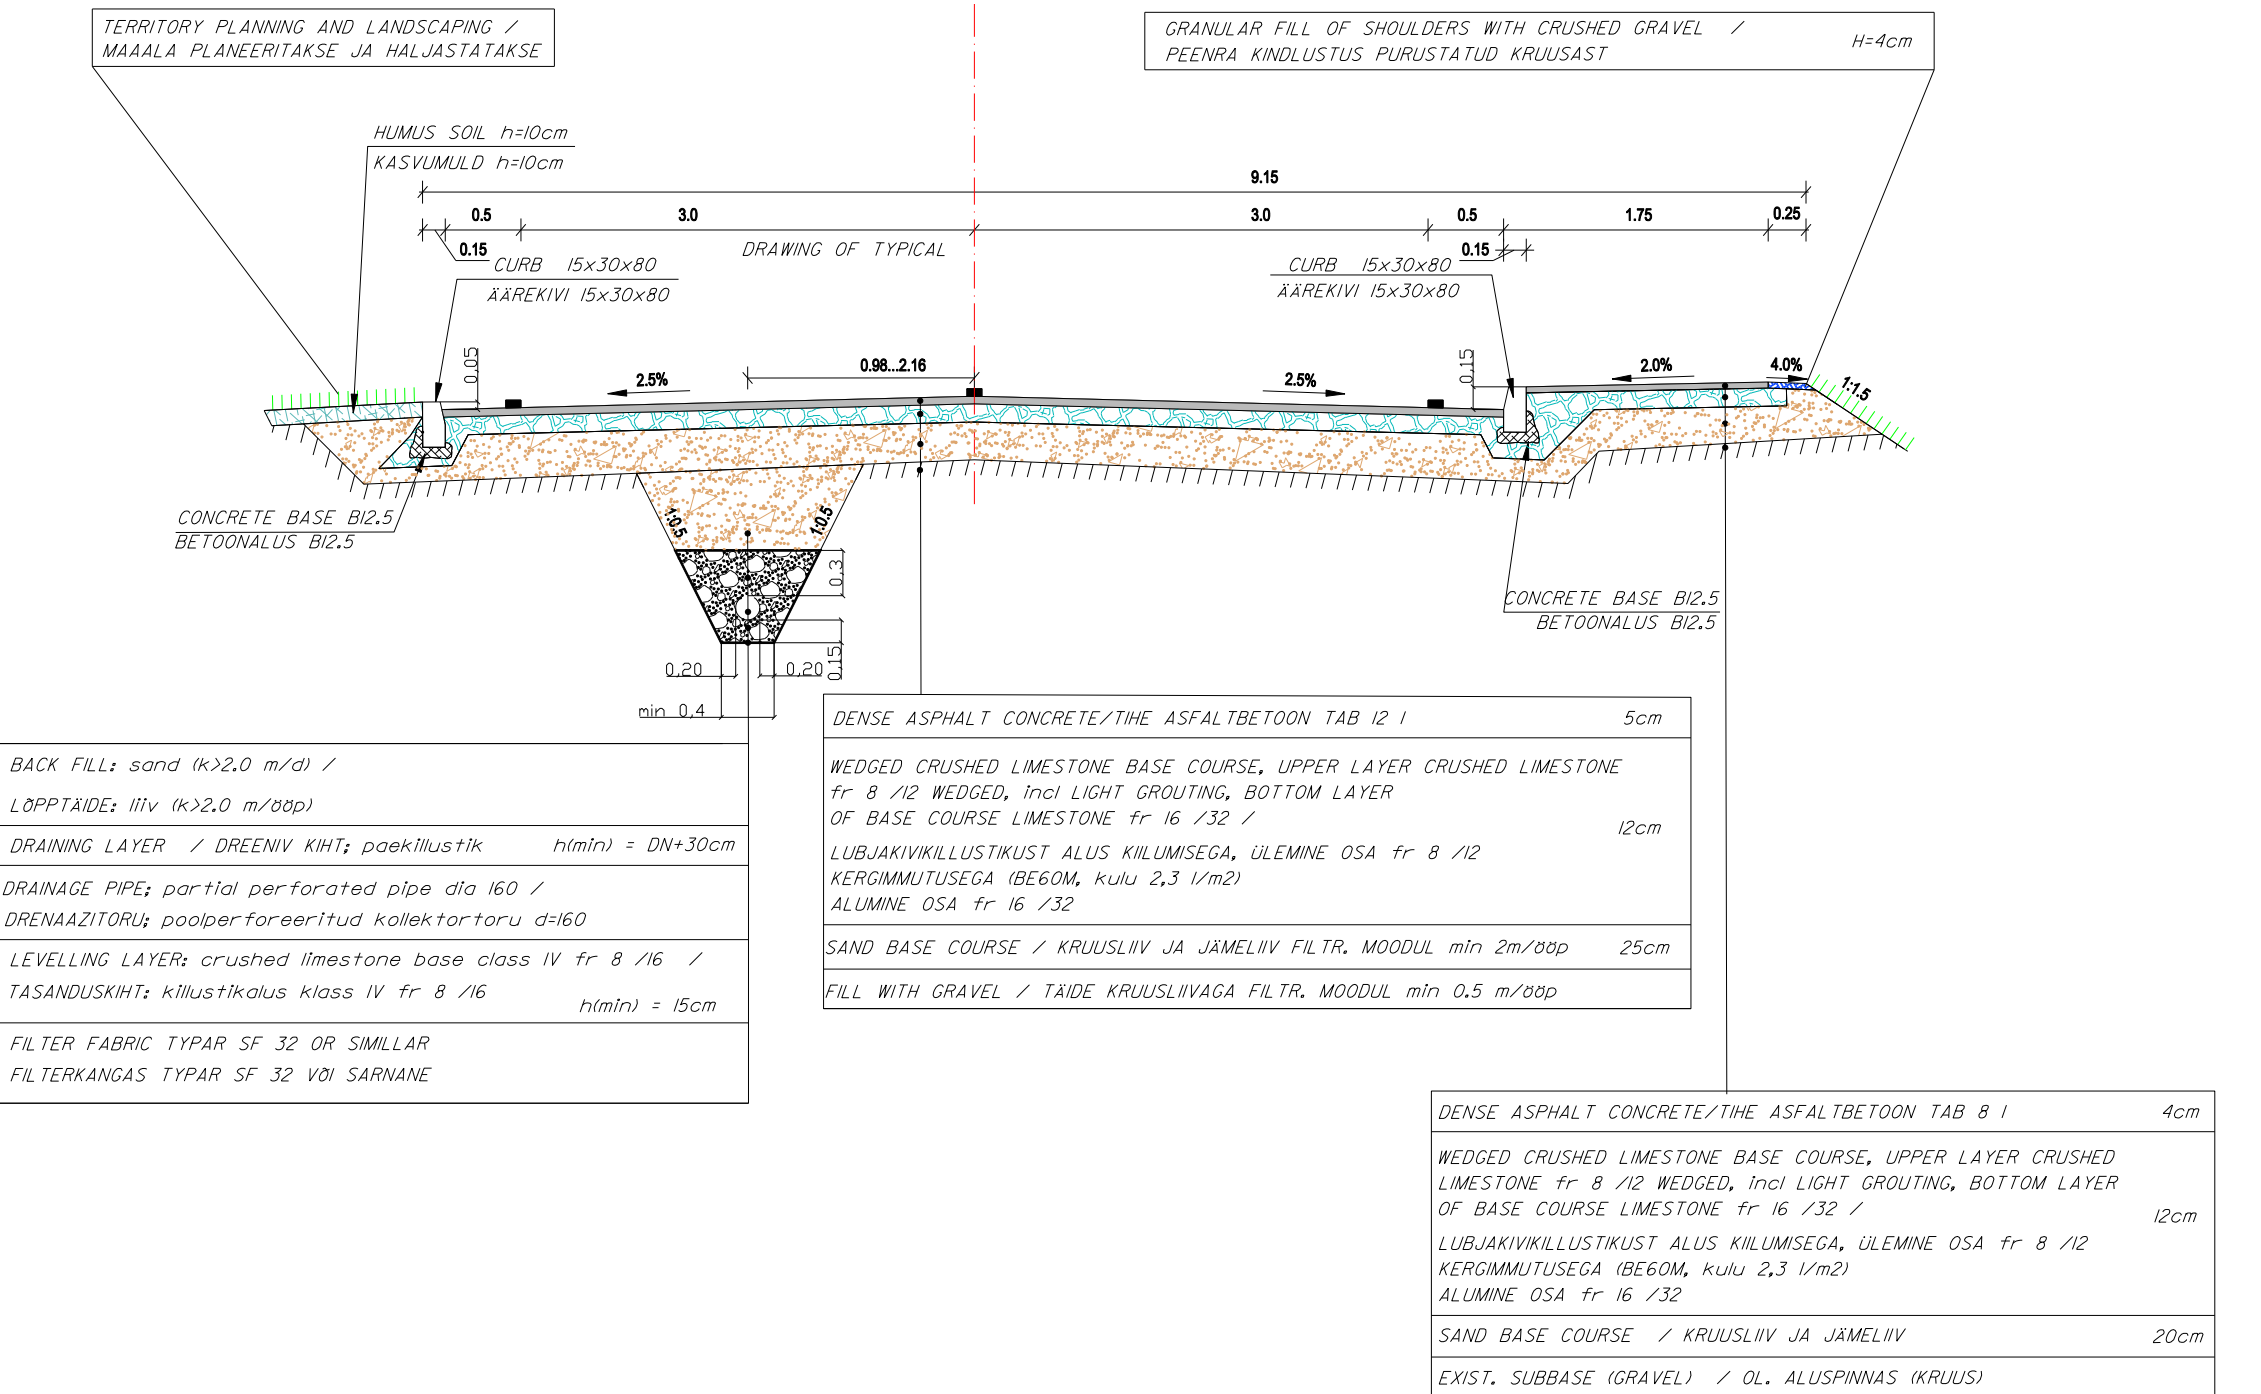

A-A

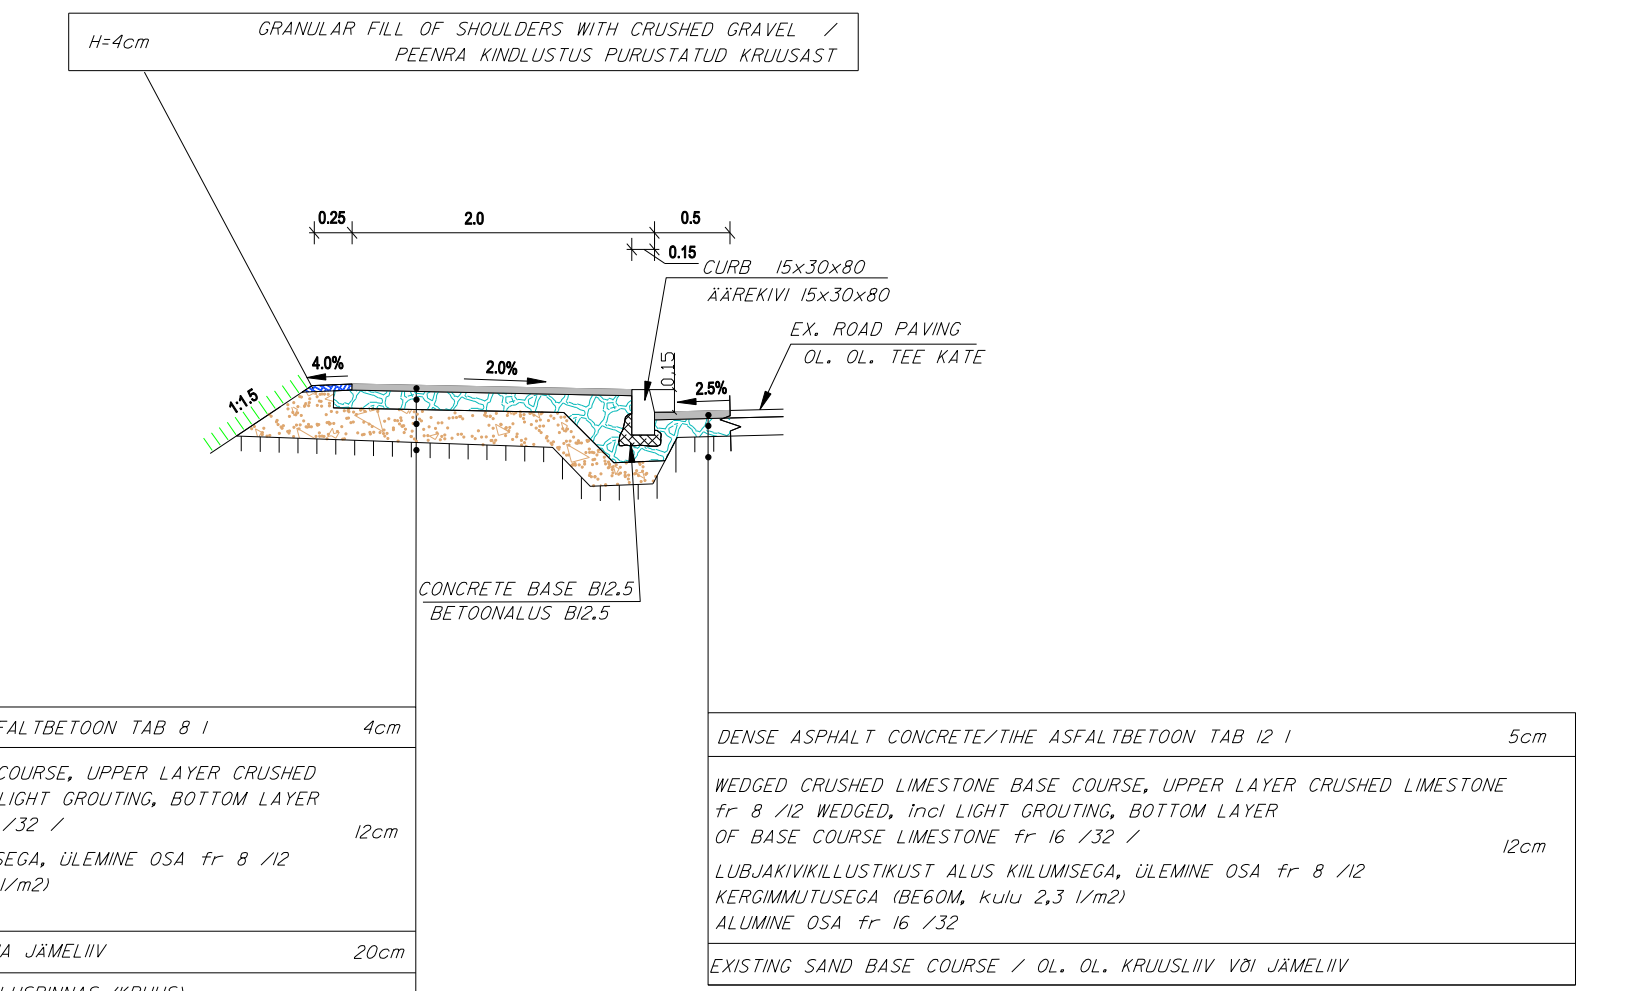

Märkused:
Ülekäigu kohal (ülekaiguraja laiuses
(3m) allalastud äärekivi kaldosaga 1m);
Mahasõidu kohal (mahasõidutee laiuses allalastud
äärekivi kaldosaga 1m)

DESIGNED/PROJ J.Jermolovits	CHECKED/KONTROL A.Afanasjev	APPROVED/KINNIT V.Tsenokov	DRAWING NAME/LOOISE NIMI TYPICAL CROSS-SECTIONS / TÜUPRIISTPROFILID	PROJ. NO. 136/05
CLIENT/TELLUJA Pärnu Road Administration / Pärnu Teedevalitsus	PROJECT/PROJECT T-24165 Paistu-Holstre maantee, Paistu asula lõigu kergliiklustee	SECTION/SECTION PAISTU-HOLSTRE maantee km 0,337-1,447	SCALE/ROOT 1:50	REV 0
DATE/KEHT MAY 2006	DATE/KEHT MAY 2006	DATE/KEHT MAY 2006	DRAWING NO./LOOISE NR. 4	