




Station/number of a well / Kaevu pikett ja number
Elevation on the axle / Kõrgusarvud teljel
Elevation of a well / Kaevuluugi kõrgusarvud
Pipe bottom elevation / Toru põhja kõrgusarvud
Grade of pipe / Toru kalded
Mounting depth of pipe / Toru paigaldussügavus
External diameter of pipe / Toru välismõõt
Situation of wells / Kaevude asukoha skeem

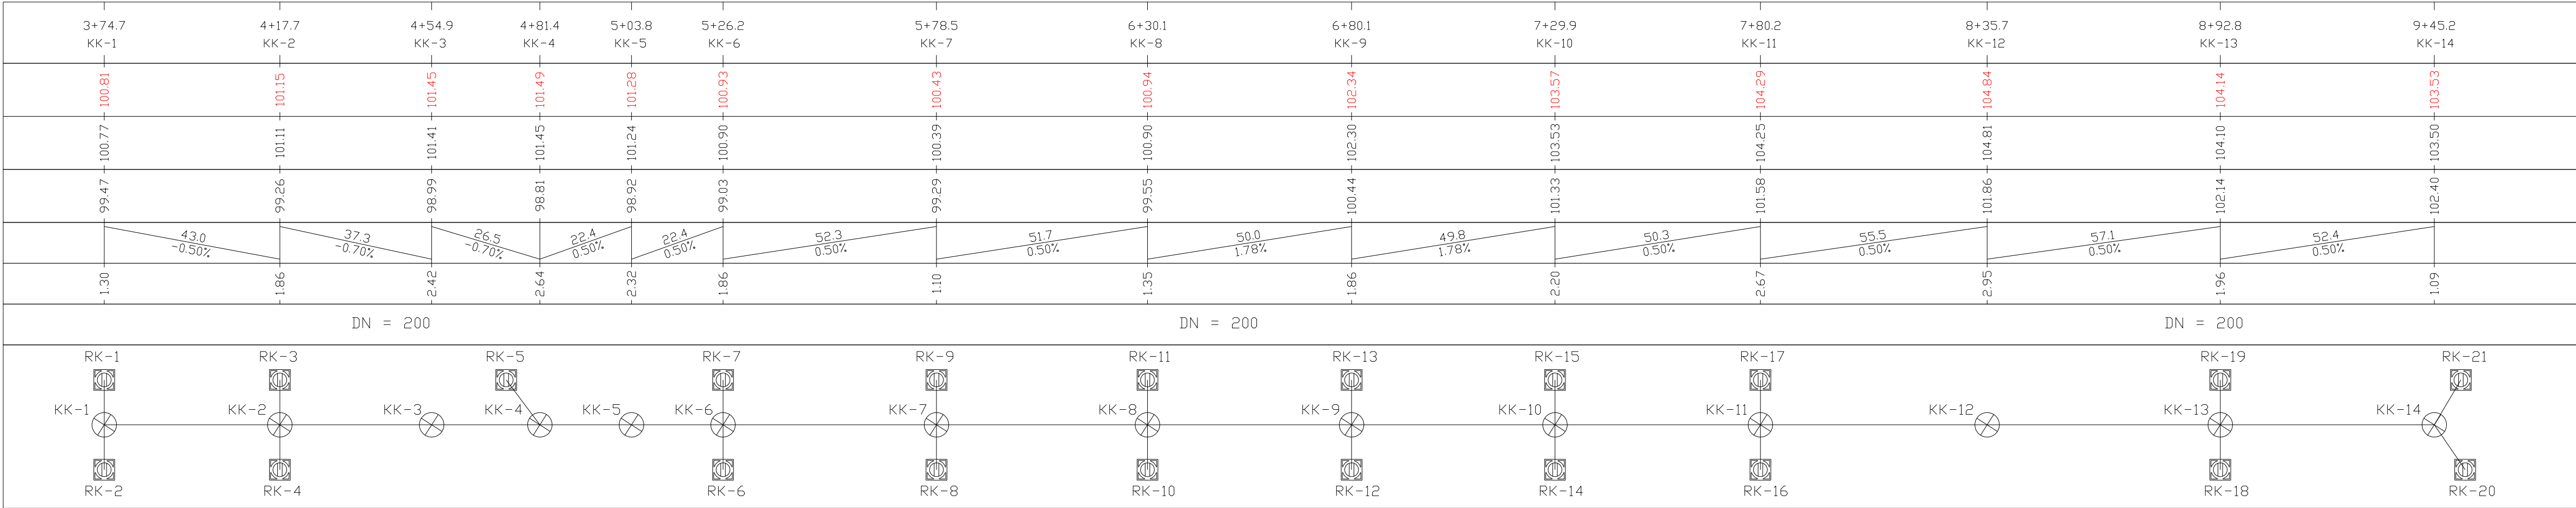

Level / Kõrgus

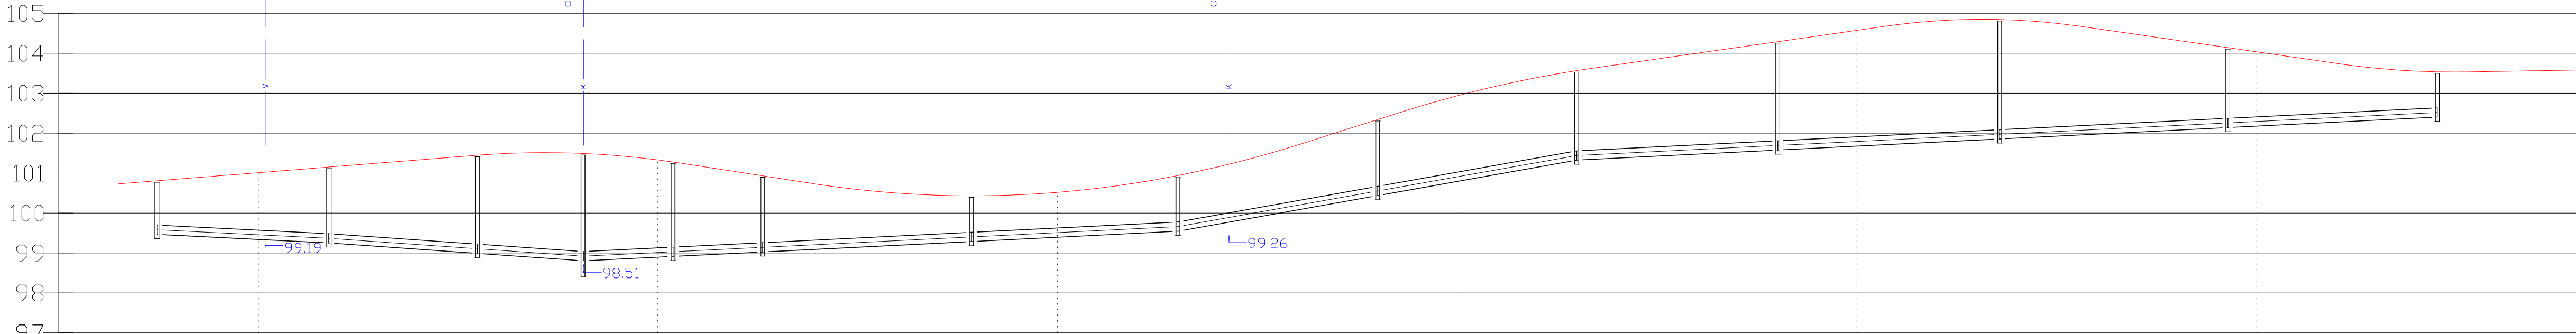

Scale/Mõõtkava 1:1000

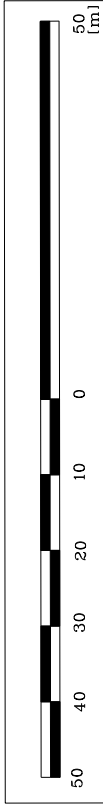

LEGEND / TINGIMÄRKID:

disigned well
proj./reest ja kanalisatsioon

disigned well
proj./reest ja kanalisatsioon

CLIENT/	Pärnu Road Administration/ Pärnu Teedevalitsus
PROJECT/	T-24165 Paistu-Holstre maantee, Paistu asula lõigu kergliiklustee
PROJECT/	Paistu-Holstre maantee km 0.337-1.447
APPROVED/KINNIT.	DRAWING NAME/LOONISE NIMI
APPROVED/KINNIT.	SADEMEVEETE KANALISATSIOONI
APPROVED/KINNIT.	PIKIPROFIL km 0.337-0.980
APPROVED/KINNIT.	REV
APPROVED/KINNIT.	SCALE/MOOT
APPROVED/KINNIT.	1:1000
APPROVED/KINNIT.	6
APPROVED/KINNIT.	0