



ENTRANCE TYPES / MAHASÕITUDE TÜÜBID


TYPE I / TÜÜP I

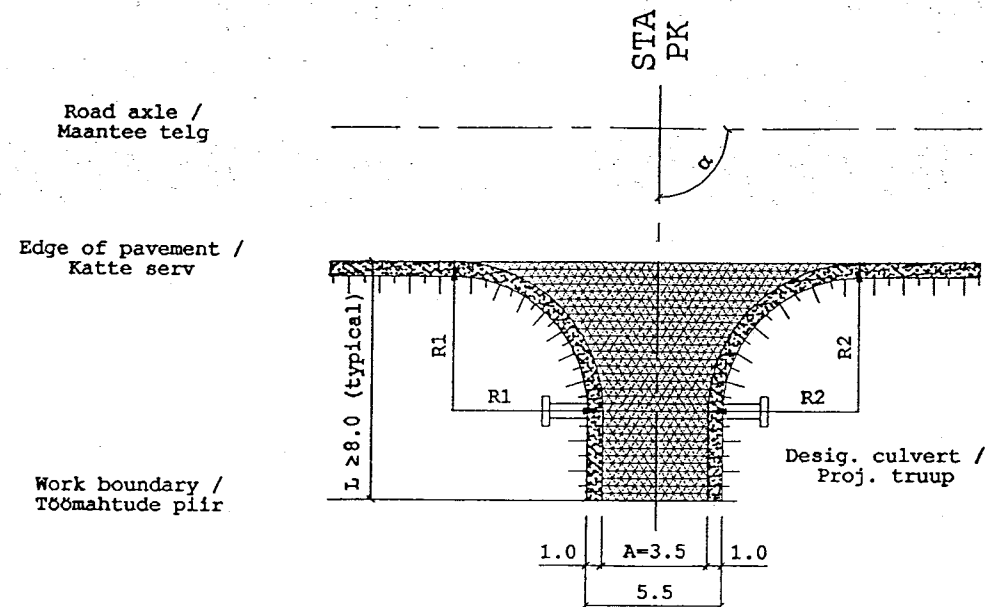

TYPE III / TÜÜP III

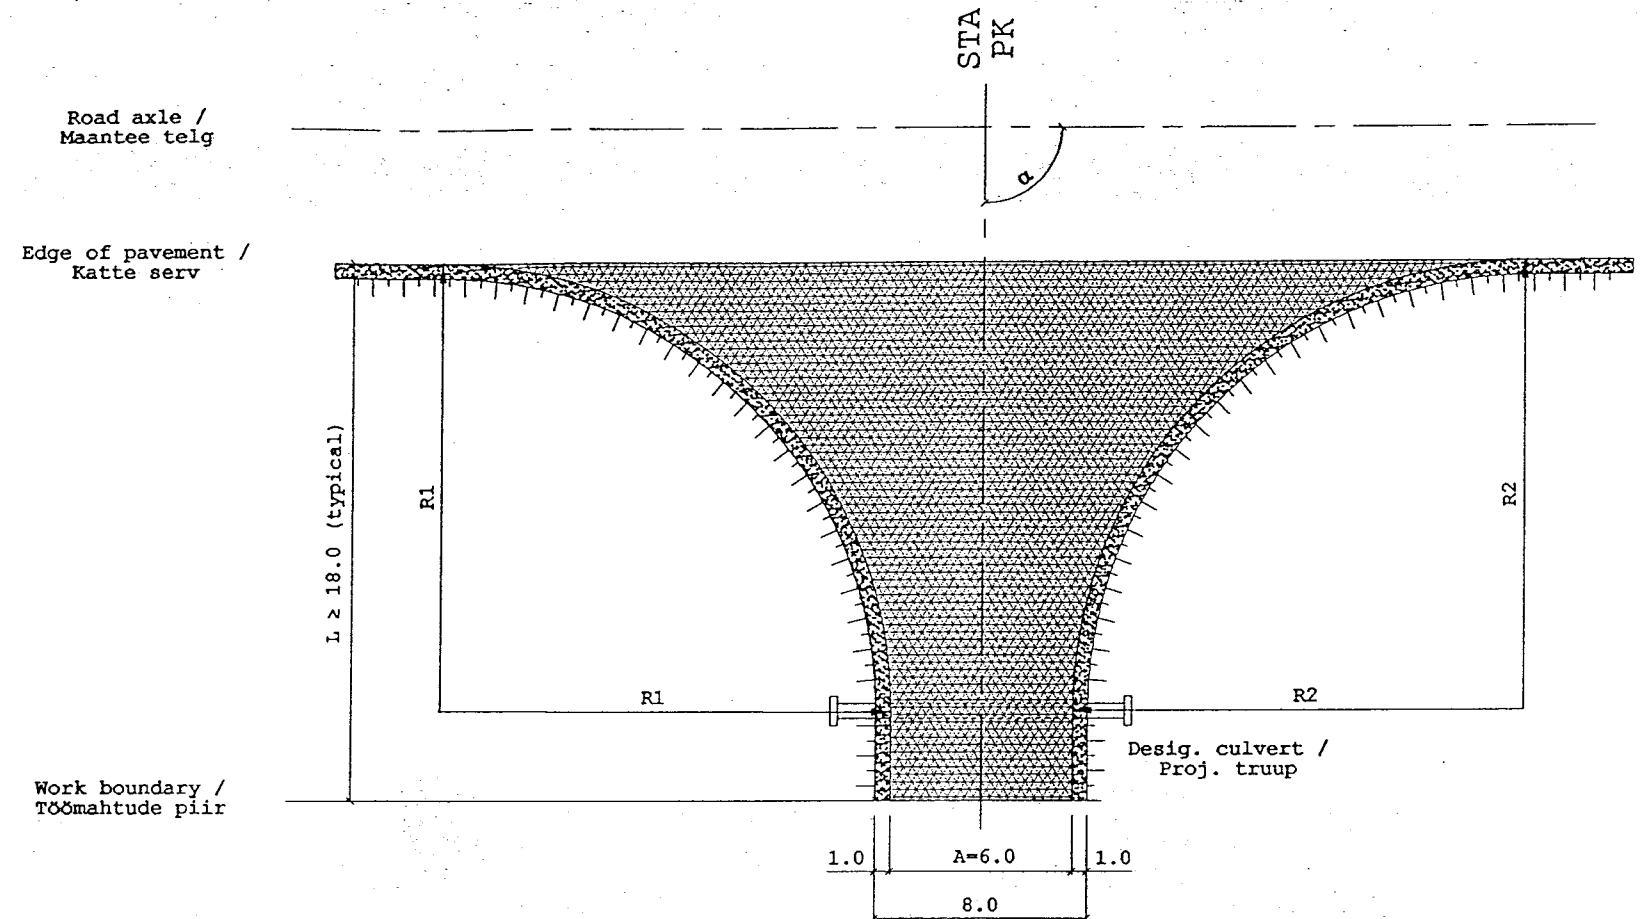


TYPE II / TÜÜP II

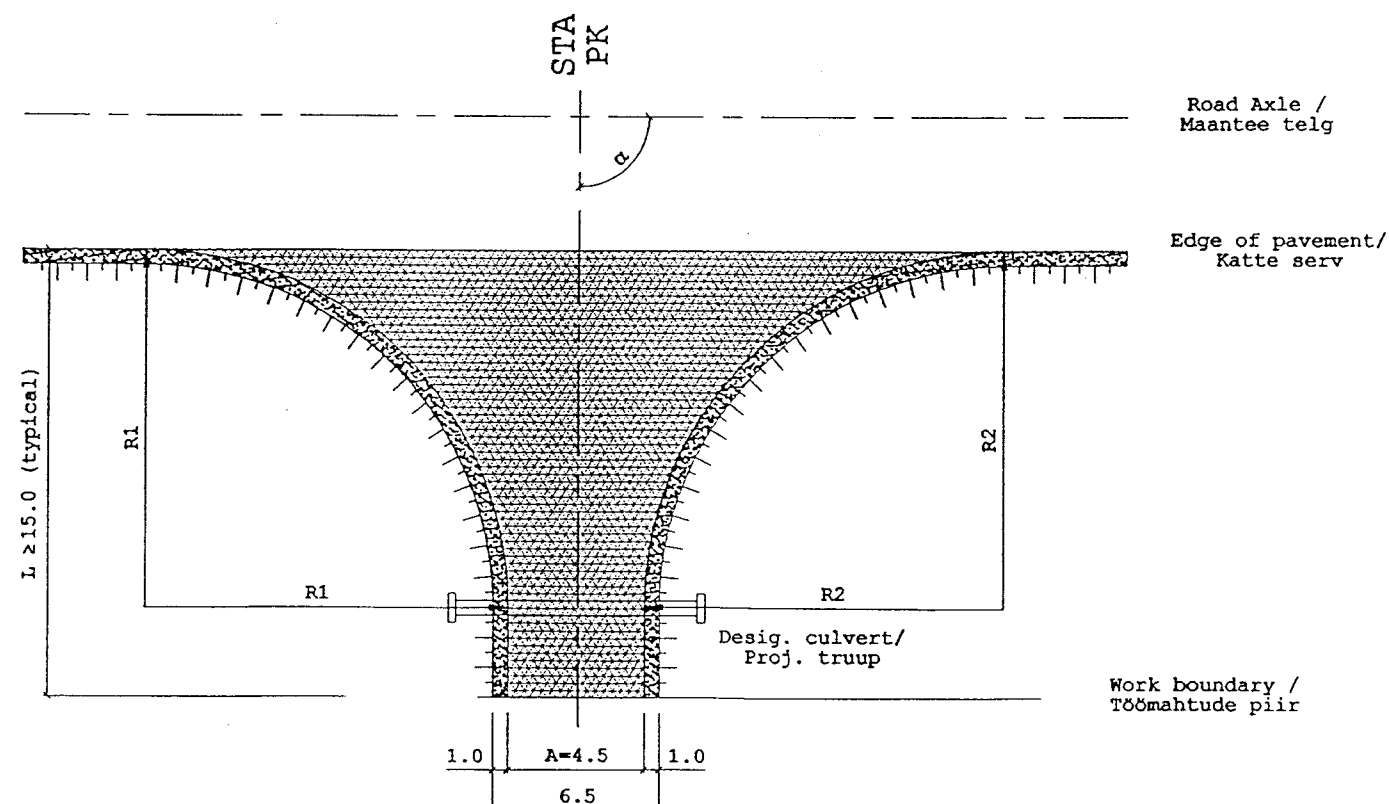

Pavement area /
Katte pind

Shoulder area /
Peenra pind

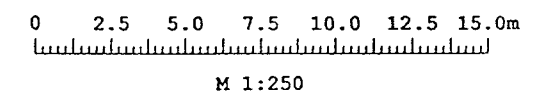

NOTES / MÄRKUSED:

1. Measures R1, R2, L and α in accordance with project /
Mõõdud R1, R2, L ja α vastavalt projektis toodule.
2. Slope of the main road in accordance with project,
slope of the entrance road 1:1,5;
change of slope occurs on a turning-radius extent /
Põhitee nõlvus vastavalt projektis toodule, mahasõidu nõlvus 1:1,5;
nõlvuste üleminek toimub mahasõidu raadiuse ulatuses.

CLIENT/TELLUA			
ESTONIAN ROAD ADMINISTRATION / MAANTEEMET			
TITLE / JOONISE NIMI			
ENTRANCE TYPES I - III / MAHASÕITUDE TÜÜBID I - III			
SCALE/MÖÖT	DATE/KUUP.	DRAWING NO./JOONIS NR.	REV
1:250	2002 / 10	ENRASD - 03.1	1