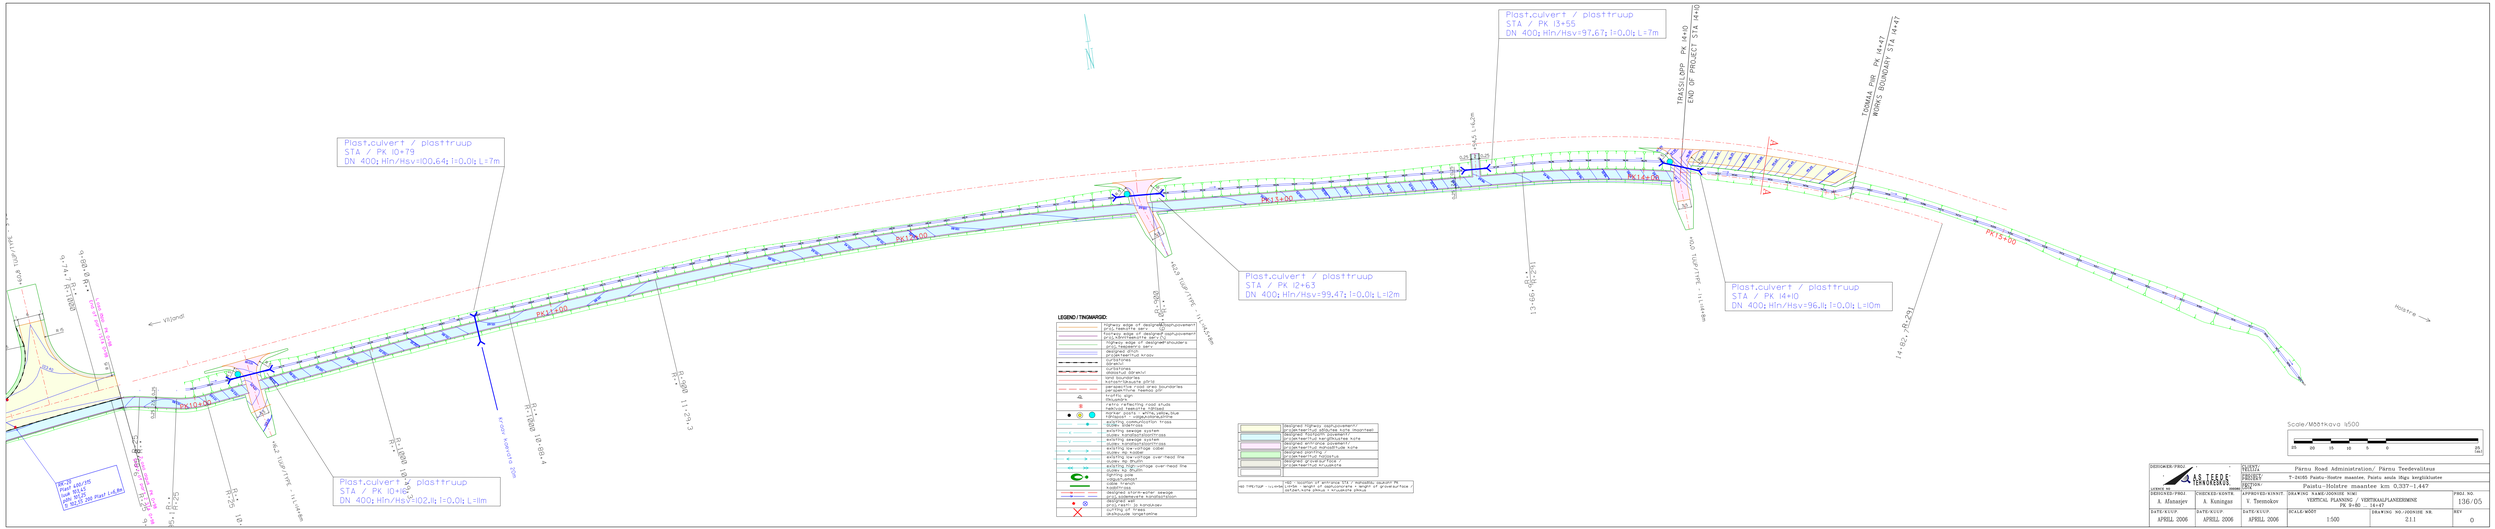
Plast.culvert / plasttruup
STA / PK 10+79
DN 400; Hin/Hsv=100,64; I=0,0%; L=7m
Plast.culvert / plasttruup
STA / PK 12+63
DN 400; Hin/Hsv=99,47; I=0,0%; L=12m
Plast.culvert / plasttruup
STA / PK 13+55
DN 400; Hin/Hsv=97,67; I=0,0%; L=7m
Plast.culvert / plasttruup
STA / PK 14+10
DN 400; Hin/Hsv=96,1; I=0,0%; L=10m
Plast.culvert / plasttruup
STA / PK 10+92
DN 400; Hin/Hsv=102,1; I=0,0%; L=11m
TRASSI LÕPP PK 14+10
END OF PROJECT STA 14+10
TÖÖMAA PIIR PK 14+47
WORKS BOUNDARY STA 14+47
PK10+00
PK11+00
PK12+00
PK13+00
PK14+00
PK15+00
Viljandi
Haapsalu
LEGEND / TÄHIMARGID:
highway edge of designed asphaltpavement
projekteeritud asfaltkattega ala piirjoon
highway edge of designed asphaltpavement
projekteeritud asfaltkattega ala piirjoon
highway edge of designed shoulders
projekteeritud teekoja piirjoon
designed drain
projekteeritud kraav
curbstones
äärekivid
curbstones
äärekivid (äärekivi)
kerbstones
kõnnitteekivid
pavements
kõnnitteekivid
perspective road area boundaries
perspektiivne teeala piirjoon
traffic sign
liiklusmärk
existing leading road stub
olemas teeosa (ühtlus)
marker posts - white,red,blue
maamõõdumärgid - valge,punane,sinine
existing communication lines
olemas sidekaablid
existing sewage system
olemas ühisveevõrgustik
existing stormwater system
olemas sademetevõrgustik
existing drainage pipe (cable)
olemas kaablikanal
existing low-voltage overhead line
olemas madalpingeõhuliin
existing high-voltage overhead line
olemas kõrgpingeõhuliin
lighting
valgustus
cable trench
kaablikraav
designed storm-water/ sewage
projekteeritud sademete/ heitvee kanalisatsioon
existing drainage
olemas drenaažisüsteem
existing gas pipeline
olemas gaasitoru
designed highway road pavement/ projekteeritud asfaltkattega teeosa (maantee)
designed road pavement/ projekteeritud asfaltkattega teeosa
designed entrance pavement/ projekteeritud asfaltkattega kõnnitee
designed pavement/ projekteeritud kõnnitee
designed footpath/ projekteeritud kõnnitee
designed footpath/ projekteeritud kõnnitee
NB! TYPE/TÜÜP - 11,4m - location of pavement type / asfaltkatte asukoht (N-1 - 1st layer, N-2 - 2nd layer, N-3 - 3rd layer, N-4 - 4th layer, SF - surface layer)
Scale/Mõõtkava 1:500
DESIGNER PROJ
A.S. TEEDE TEHNOORIUS
CLIENT/ TELLIJA: Pärnu Road Administration/ Pärnu Teedevalitsus
PROJECT/ PROJEKT: T-2605 Paistu-Holstre maantee, Paistu asula läga kergliiklustee
PROJECT/ PROJEKT: Paistu-Holstre maantee km 0.337-1.447
DESIGNED-PROJ: A. Alanasjev
CHECKED-KONTR: A. Kuningas
APPROVED-KINNIT: V. Tõemokov
DRAWING NAME/JOONISE NIMI: VERTICAL PLANNING / VERTIKAALPLANEERIMINE PK 9+80 ... 14+47
PROJ. NO: 136/05
DATE/KUUP: APRILL 2006
DATE/KUUP: APRILL 2006
DATE/KUUP: APRILL 2006
SCALE/MÕÕT: 1:500
DRAWING NO./JOONISE NR. 2.11
REV: 0