



TÜÜP I
PK 9+80 ... 14+10

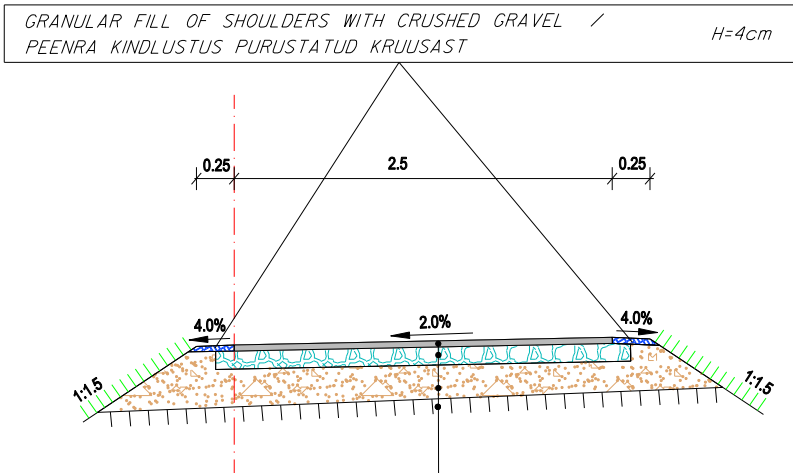

DENSE ASPHALT CONCRETE/TIHE ASFALTBETON TAB 8 I	4cm
WEDGED CRUSHED LIMESTONE BASE COURSE, UPPER LAYER CRUSHED LIMESTONE fr 8 /12 WEDGED, incl LIGHT GROUTING, BOTTOM LAYER OF BASE COURSE LIMESTONE fr 16 /32 / LUBJAKIVIKILLUSTIKUST ALUS KIILUMISEGA, ÜLEMINE OSA fr 8 /12 KERGIMMUTUSEGA (BE60M, kulu 2,3 l/m2) ALUMINE OSA fr 16 /32	12cm
SAND BASE COURSE / KRUUSLIIV JA JÄMELIIV	20cm
EXIST. SUBBASE / OL. ALUSPINNAS	

TÜÜP II
A-A

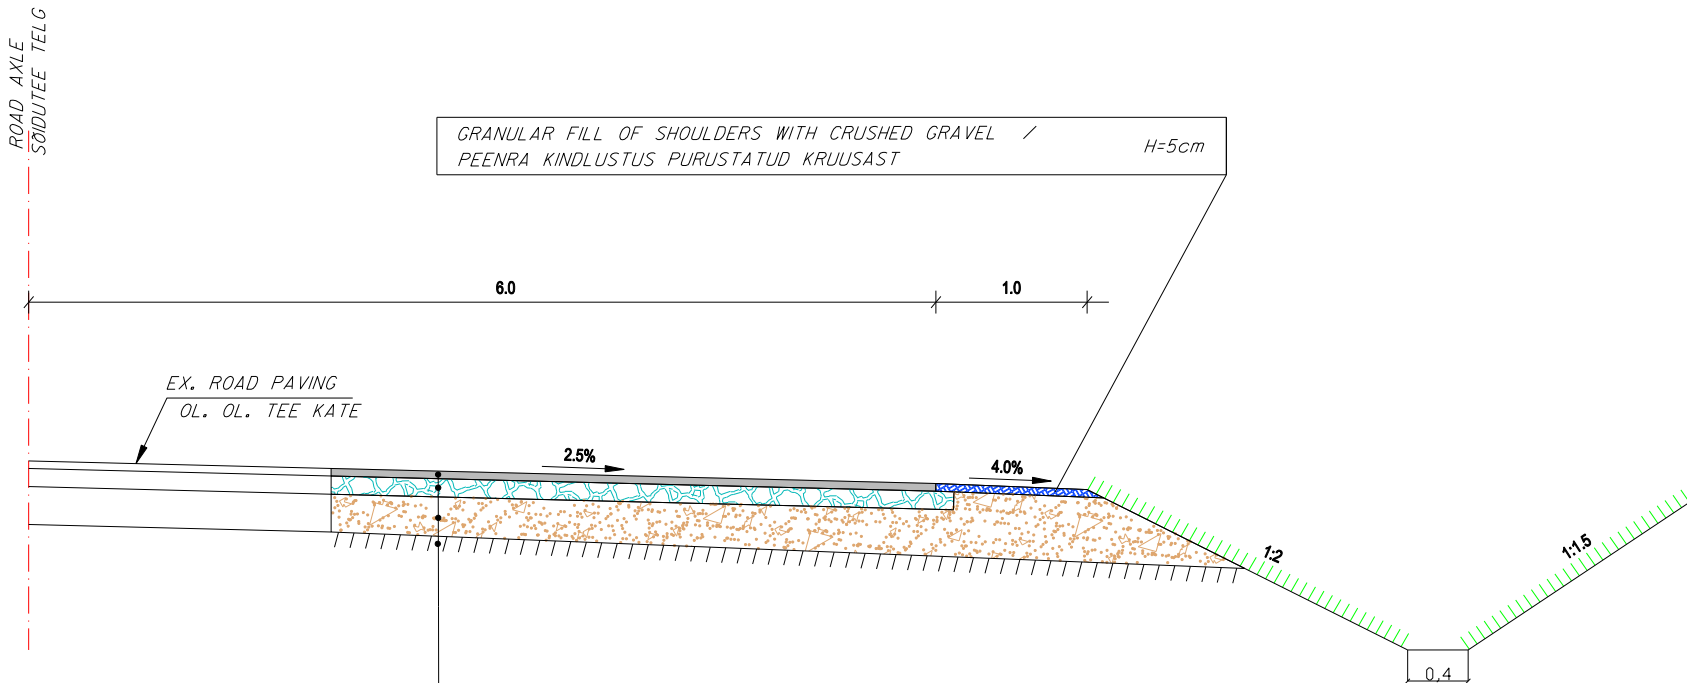


DENSE ASPHALT CONCRETE/TIHE ASFALTBETON TAB 12 I	5cm
WEDGED CRUSHED LIMESTONE BASE COURSE, UPPER LAYER CRUSHED LIMESTONE fr 8 /12 WEDGED, incl LIGHT GROUTING, BOTTOM LAYER OF BASE COURSE LIMESTONE fr 16 /32 / LUBJAKIVIKILLUSTIKUST ALUS KIILUMISEGA, ÜLEMINE OSA fr 8 /12 KERGIMMUTUSEGA (BE60M, kulu 2,3 l/m2) ALUMINE OSA fr 16 /32	12cm
SAND BASE COURSE / KRUUSLIIV JA JÄMELIIV FILTR. MOODUL min 2m/õöp	25cm
FILL WITH GRAVEL / TÄIDE KRUUSLIIVAGA FILTR. MOODUL min 0.5 m/õöp	

DESIGNED/PROJ		CLIENT/ TELLIJA				Pärnu Road Administration / Pärnu Teedevalitsus			
 LICENCE NO 200080		PROJECT/ PROJEKT		T-24165 Paistu-Holstre maantee, Paistu asula lõigu kergliiklustee					
		SECTION/ LOIK		PAISTU-HOLSTRE maantee km 0,337-1,447					
DESIGNED/PROJ		CHECKED/KONTR.		APPROVED/KINNIT.		DRAWING NAME/JOONISE NIMI		PROJ. NO.	
J.Jermolovits		A.Afanasjev		V.Tsesnokov		TYPICAL CROSS-SECTION OF PEDESTRIAN WAY / KÖNNITEE TÕÜPRISTPROFIIL PK 9+80 - 14+47		136/05	
DATE/KUUP.		DATE/KUUP.		DATE/KUUP.		SCALE/MÕÖT		DRAWING NO./JOONISE NR.	
MAY 2006		MAY 2006		MAY 2006		1:50		4.1	
								REV	
								0	



TYPE I / TÜÜP I

REINFORCEMENT OF DITCH AND SLOPE (2%<i<3%) /
KRAAVI JA NÕLVA KINDLUSTAMINE (2%<i<3%)

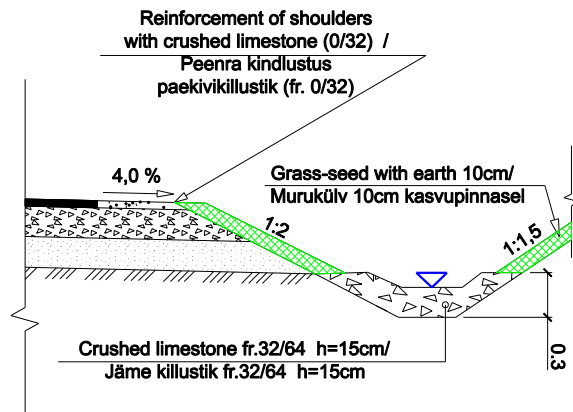


TYPE II / TÜÜP II

REINFORCEMENT OF DITCH AND SLOPE (3%<i<5%) /
KRAAVI JA NÕLVA KINDLUSTAMINE (3%<i<5%)

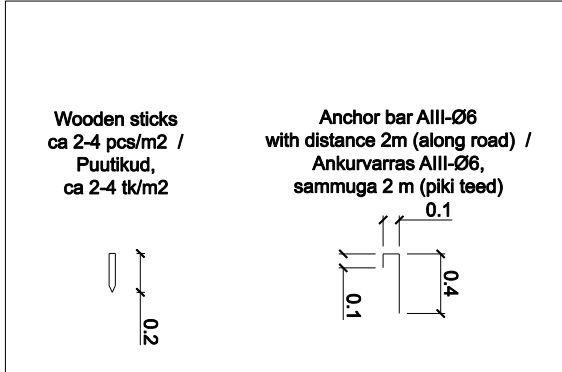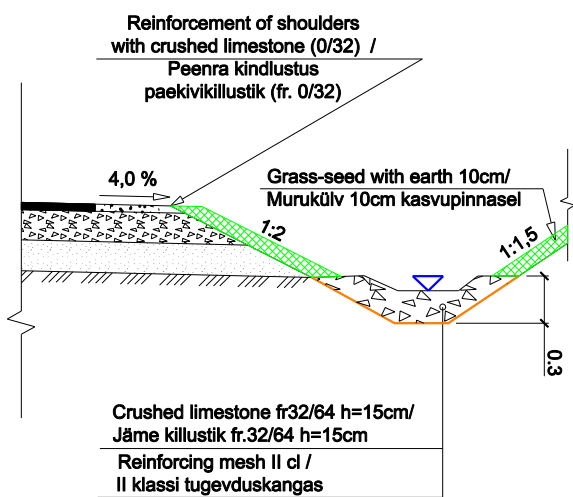

Scale/Mõõtkava 1:50

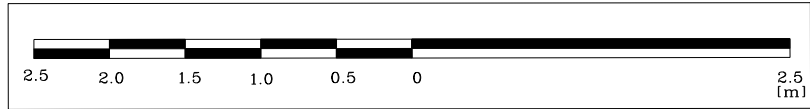

DESIGNER/PROJ.  LICENCE NO 200080		CLIENT/TELLIJA Pärnu Road Administration/ Pärnu Teedevalitsus		
DESIGNED/PROJ. A. Afanasjev		PROJECT/PROJEKT T-24165 Paistu-Hostre maantee, Paistu asula lõigu kergliiklustee		
CHECKED/KONTR. A. Kuningas		SECTION/LÕIK Paistu-Holstre maantee km 0,337-1,447		
APPROVED/KINNIT. V. Tsesnokov		DRAWING NAME/JOONISE NIMI KRAAVIDE JA NÕLVADE KINDLUSTAMINE / REINFORCEMENT OF DITCHES AND SLOPES		PROJ. NO. 136/05
DATE/KUUP. MAI 2006	DATE/KUUP. MAI 2006	DATE/KUUP. MAI 2006	SCALE/MÕÖT 1:50	DRAWING NO./JOONISE NR. 4.2
				REV 0