

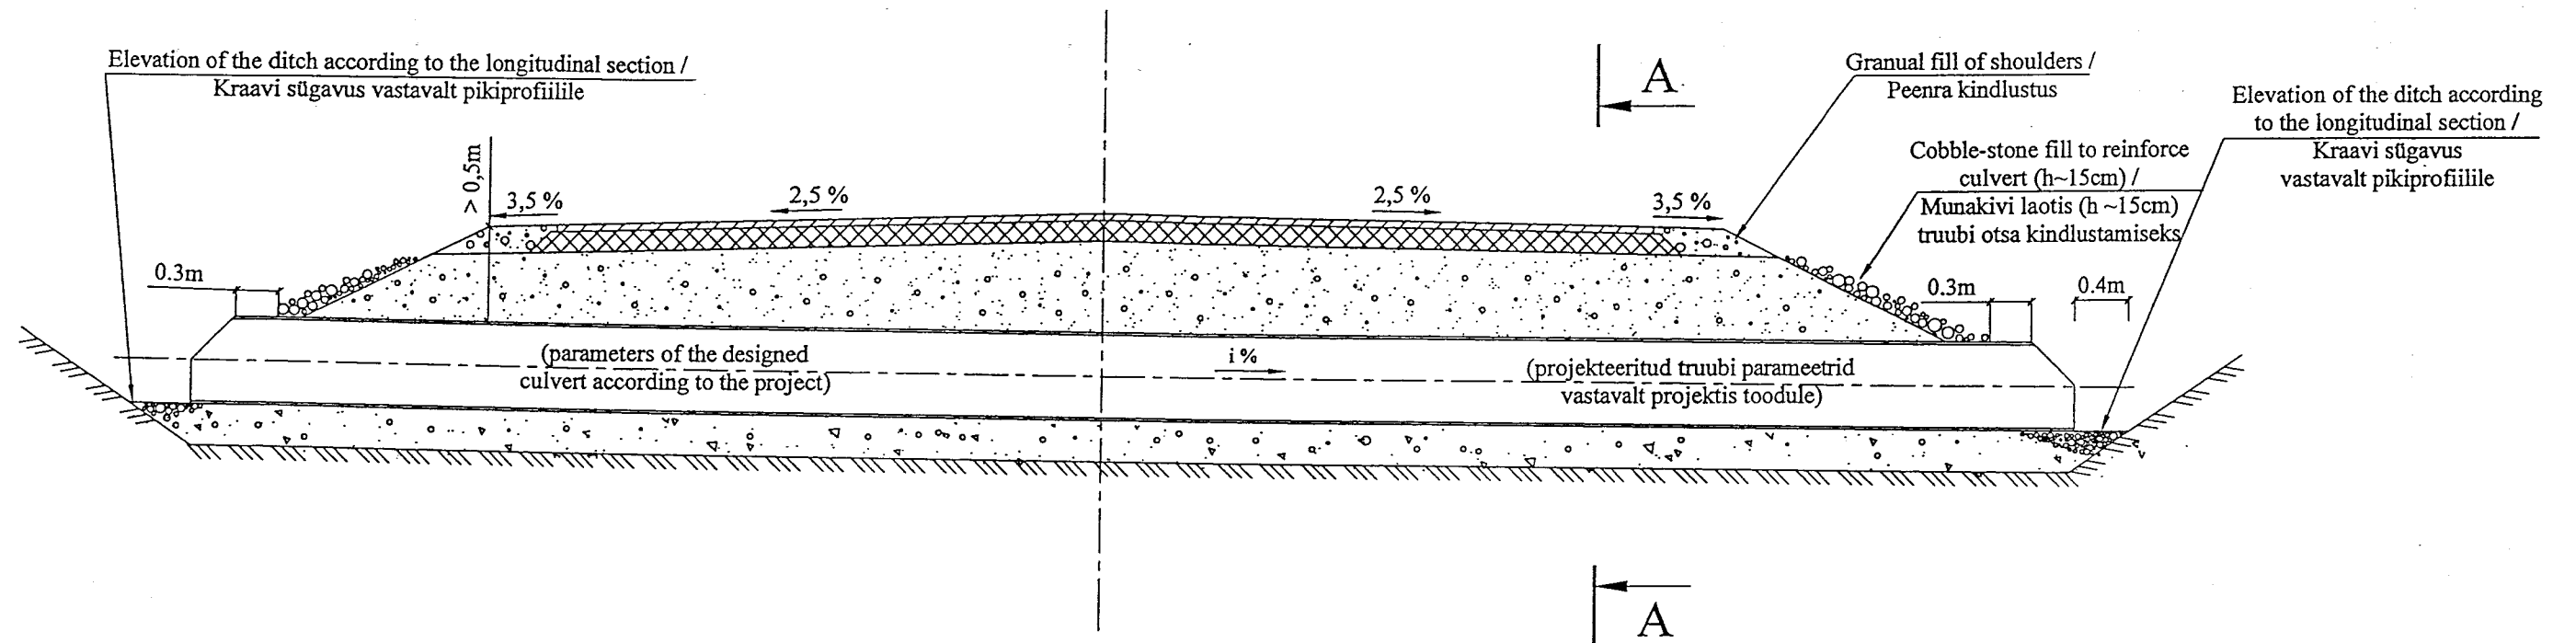


PLASTIC CULVERT UNDER THE MAIN ROAD / PÕHITEE TRUUBI TÜÜPJONIS

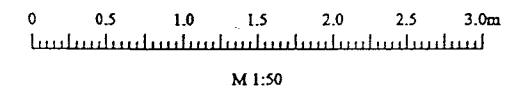

A - A

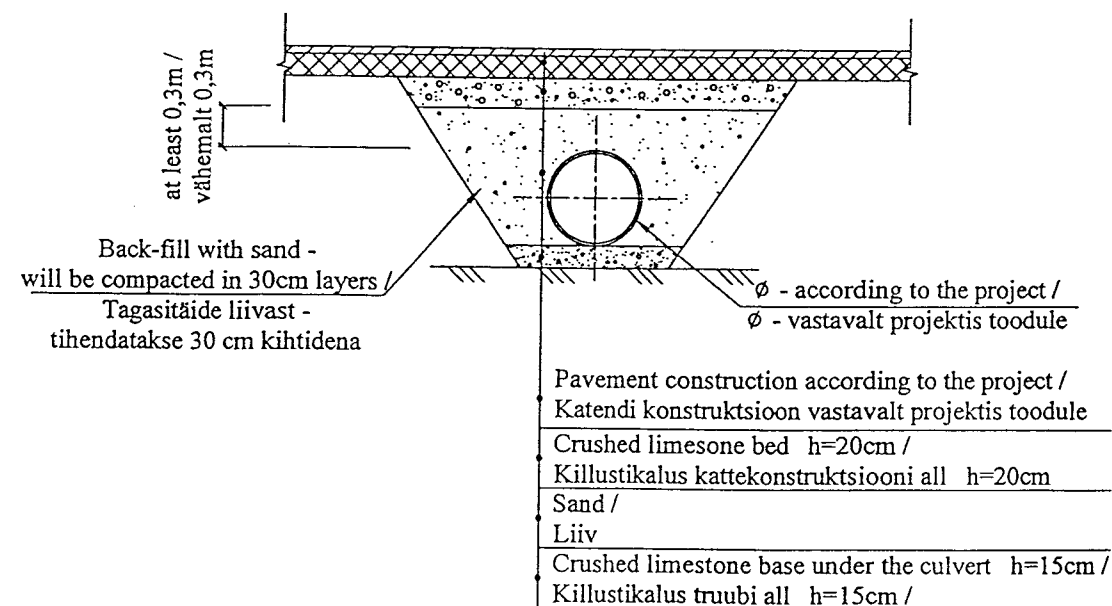

CLIENT/TELLUJA ESTONIAN ROAD ADMINISTRATION / MAANTEEAAMET			
TITLE /JOONISE NIMETUS PLASTIC CULVERT UNDER THE MAIN ROAD / PÕHITEE TRUUBI TÜÜPJONIS			
SCALE/MÕÖT. 1:50	DATE /KUUP. 2002 / 05	DRAWING NO./JOONISE NR. ENRASD - 04	REV 0