



CULVERT UNDER THE ENTRANCE/ MAHASÕIDU TRUUBI TÜÜPJOOONIS


A - A
M 1 : 50

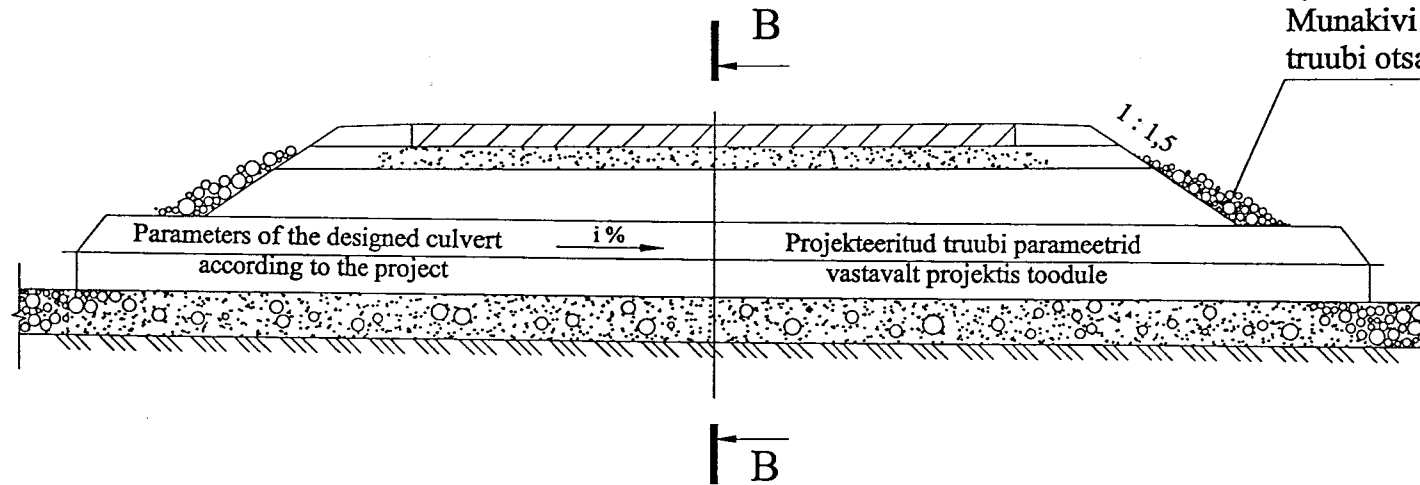


B - B
M 1 : 50

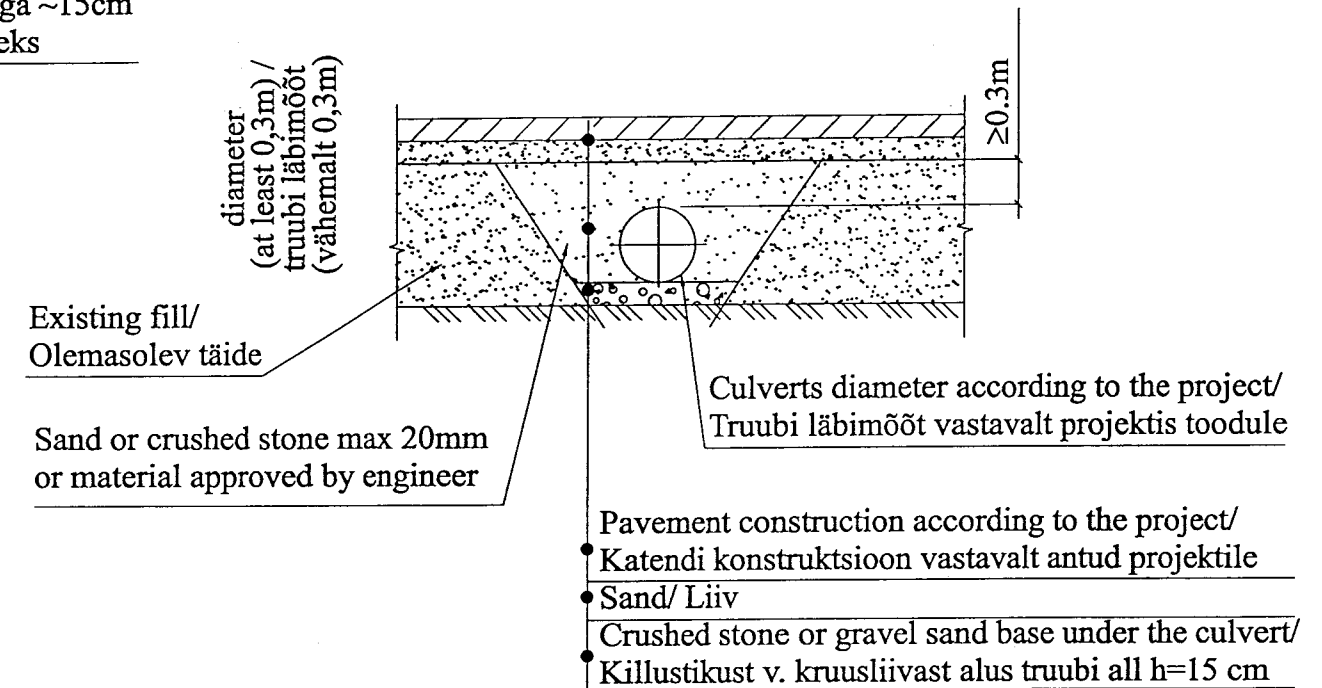

Entrance Plan View / Mahasõidu pealtvaade
M 1: 100

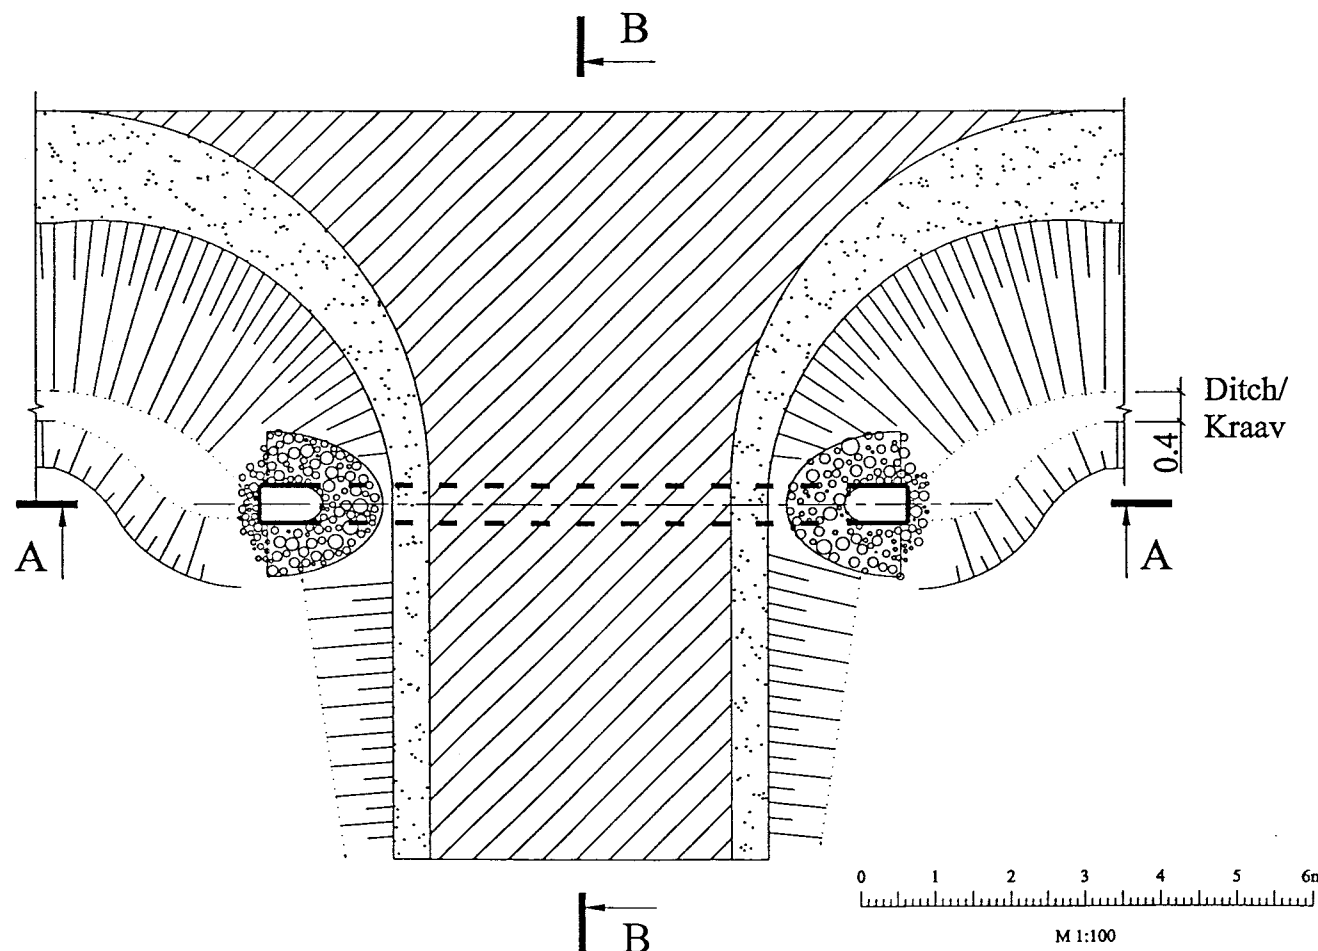

Notes: - type of entrances according to the project
Märkused: - mahasõidu tüüp vastavalt projektile

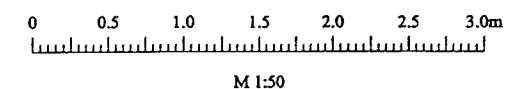

CLIENT/TELLIJA ESTONIAN ROAD ADMINISTRATION / MAANTEEMET			
TITLE / JOONISE NIMI CULVERT UNDER THE ENTRANCE / MAHASÕIDU TRUUBI TÜÜPJOOONIS			
SCALE/MÕÖT. 1:50;1:100	DATE/KUUP. 2002 / 05	DRAWING NO./ JOONISE NR. ENRASD - 05.1	REV 0