


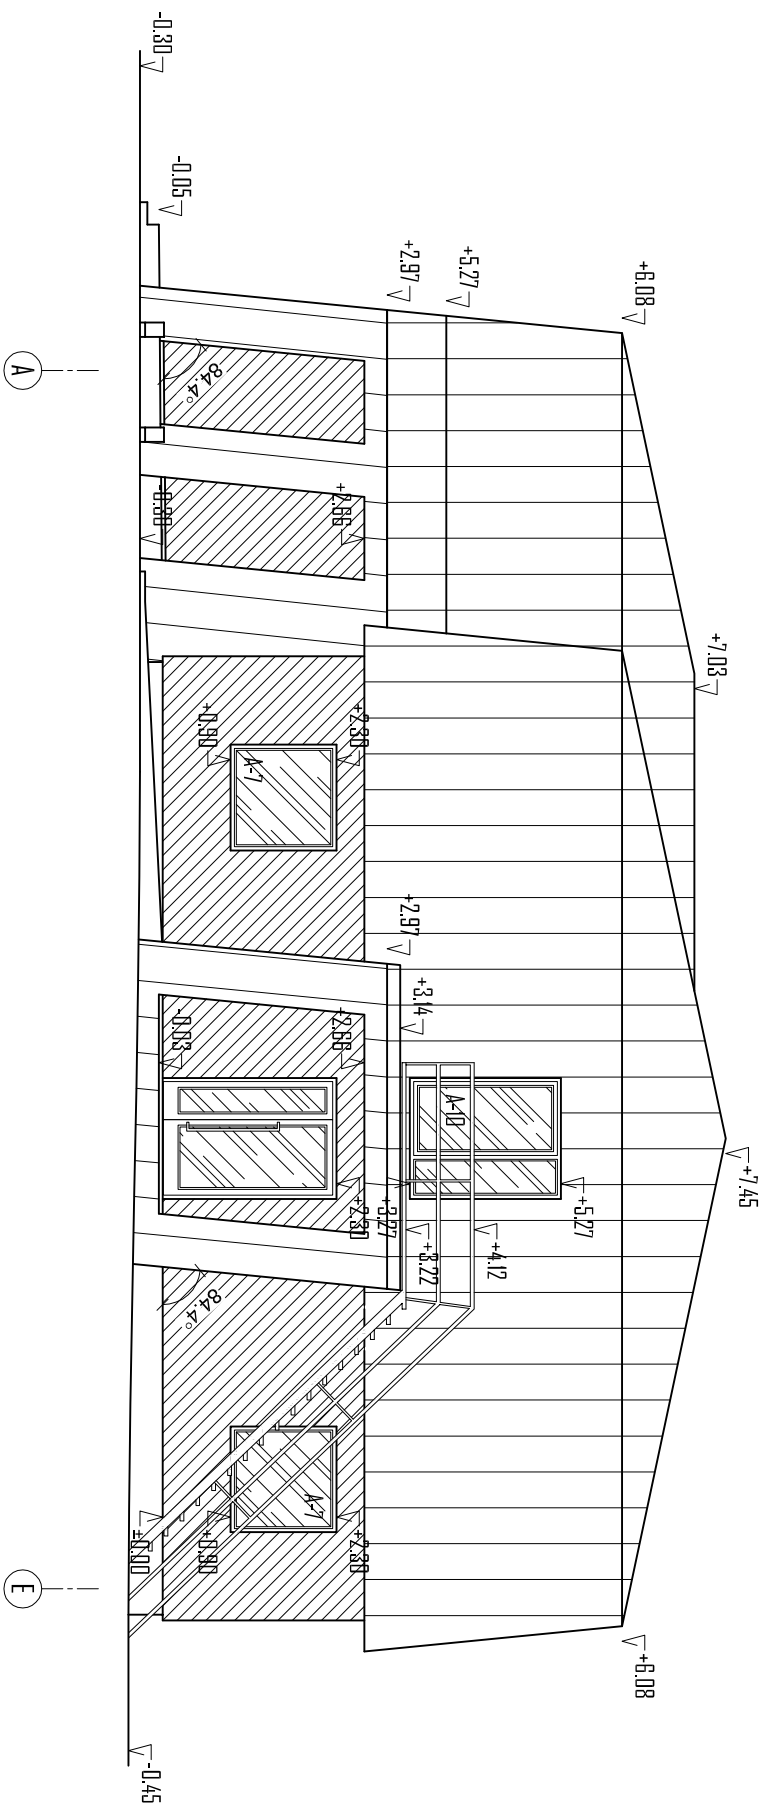

VIMISTILLUS:

katus- materia: Classic valtsprofiili katusplekk/ toon: must (näiteks Ruukki RRS3, Must)

raasta alune, varikatus alune, varikatus tugiisemate sisemine pool- materjal: laudi/viimistlus, pool- aluspõhiste toonitav puidukaitsesahand/ toonitav

aknapõsed ja aknaplekid teisel korral: plekk/toon: must (näiteks Ruukki RR33, Must)

esimese korruse seinad ja aknapiised- materiaja: laudis/ viimistlus: pool- läbipaistev toonitav puidukaitsesvahend/ toonir: pruun (näiteks TTPVK 5064, Heina)

aknaplekid esimesel korruuse-
materjal: plekk/ toon: helebeez (näiteks Ruukki RR42, Kuldnõ)

sokkel-materjal: krohv/ viimistlus: värv/ toon: helebeez (näiteks TF4934)

aknad - raamid: PVC / toon: valge - klaasid: kirkad

üksed esimesel korral: metall/ viimistlus: värv/ toon: valge (näiteks RAL9010, Pure white)

uks keldrikoruse- materjal puit/ viimistlus: värv/ toon: hallikasbeez (näiteks RAL1035, Pearl beige)

trepid/pandused - peal: betoonist terrassiplaadid/ viimistlus: naturaalne betoon - küljed: betoon/ viimistlus: naturaalne betoon

keldri sissepääsu tugimüür- materjal: krohvi/ viimistlus: värv/ toon: toon: toon: helebeez (näiteks TF4934)

keldri sissepääsu tugimüüri parapeti plekk-
materjal: plekk/ toon: helebeež (näiteks Ruuki RR42, Kuldne)

evakuatsioonirepp ja -platvorm- materjal: kuumtsingitud teras

Märksed:

1. konkreetseid tooteid on toodud näidatena ja nende kasutamine ei ole kohustuslik
2. asendamisel tuleb valida võimalikult sarnase tooni ja iseloomuga toode
3. kõigusarvud on antud meetrites
4. TTPVK - Tikkurila tootivatele juhidkaiisevahendite värvikaart
5. IF - Tikkurila Facade värvikaart

		Viljandi maakond, Paistu vald, Paistu küla, Raamatukogu tee 2		
11061		Paistu sotsiaalkeskuse põhiprojekt		
MTR EP 10053747-0001				
Direktor	J. Must			
Arhitekt	K. Illisson			
		VAADE IDAST M 1:100		
		AS VILJANDI EKE PROJEKT		
AS VILJANDI EKE PROJEKT LOATA KASUTAMINE JA PALJUNDAMINE KEELATUD				